



1. HÆÐ - GRUNNMYND M1:50

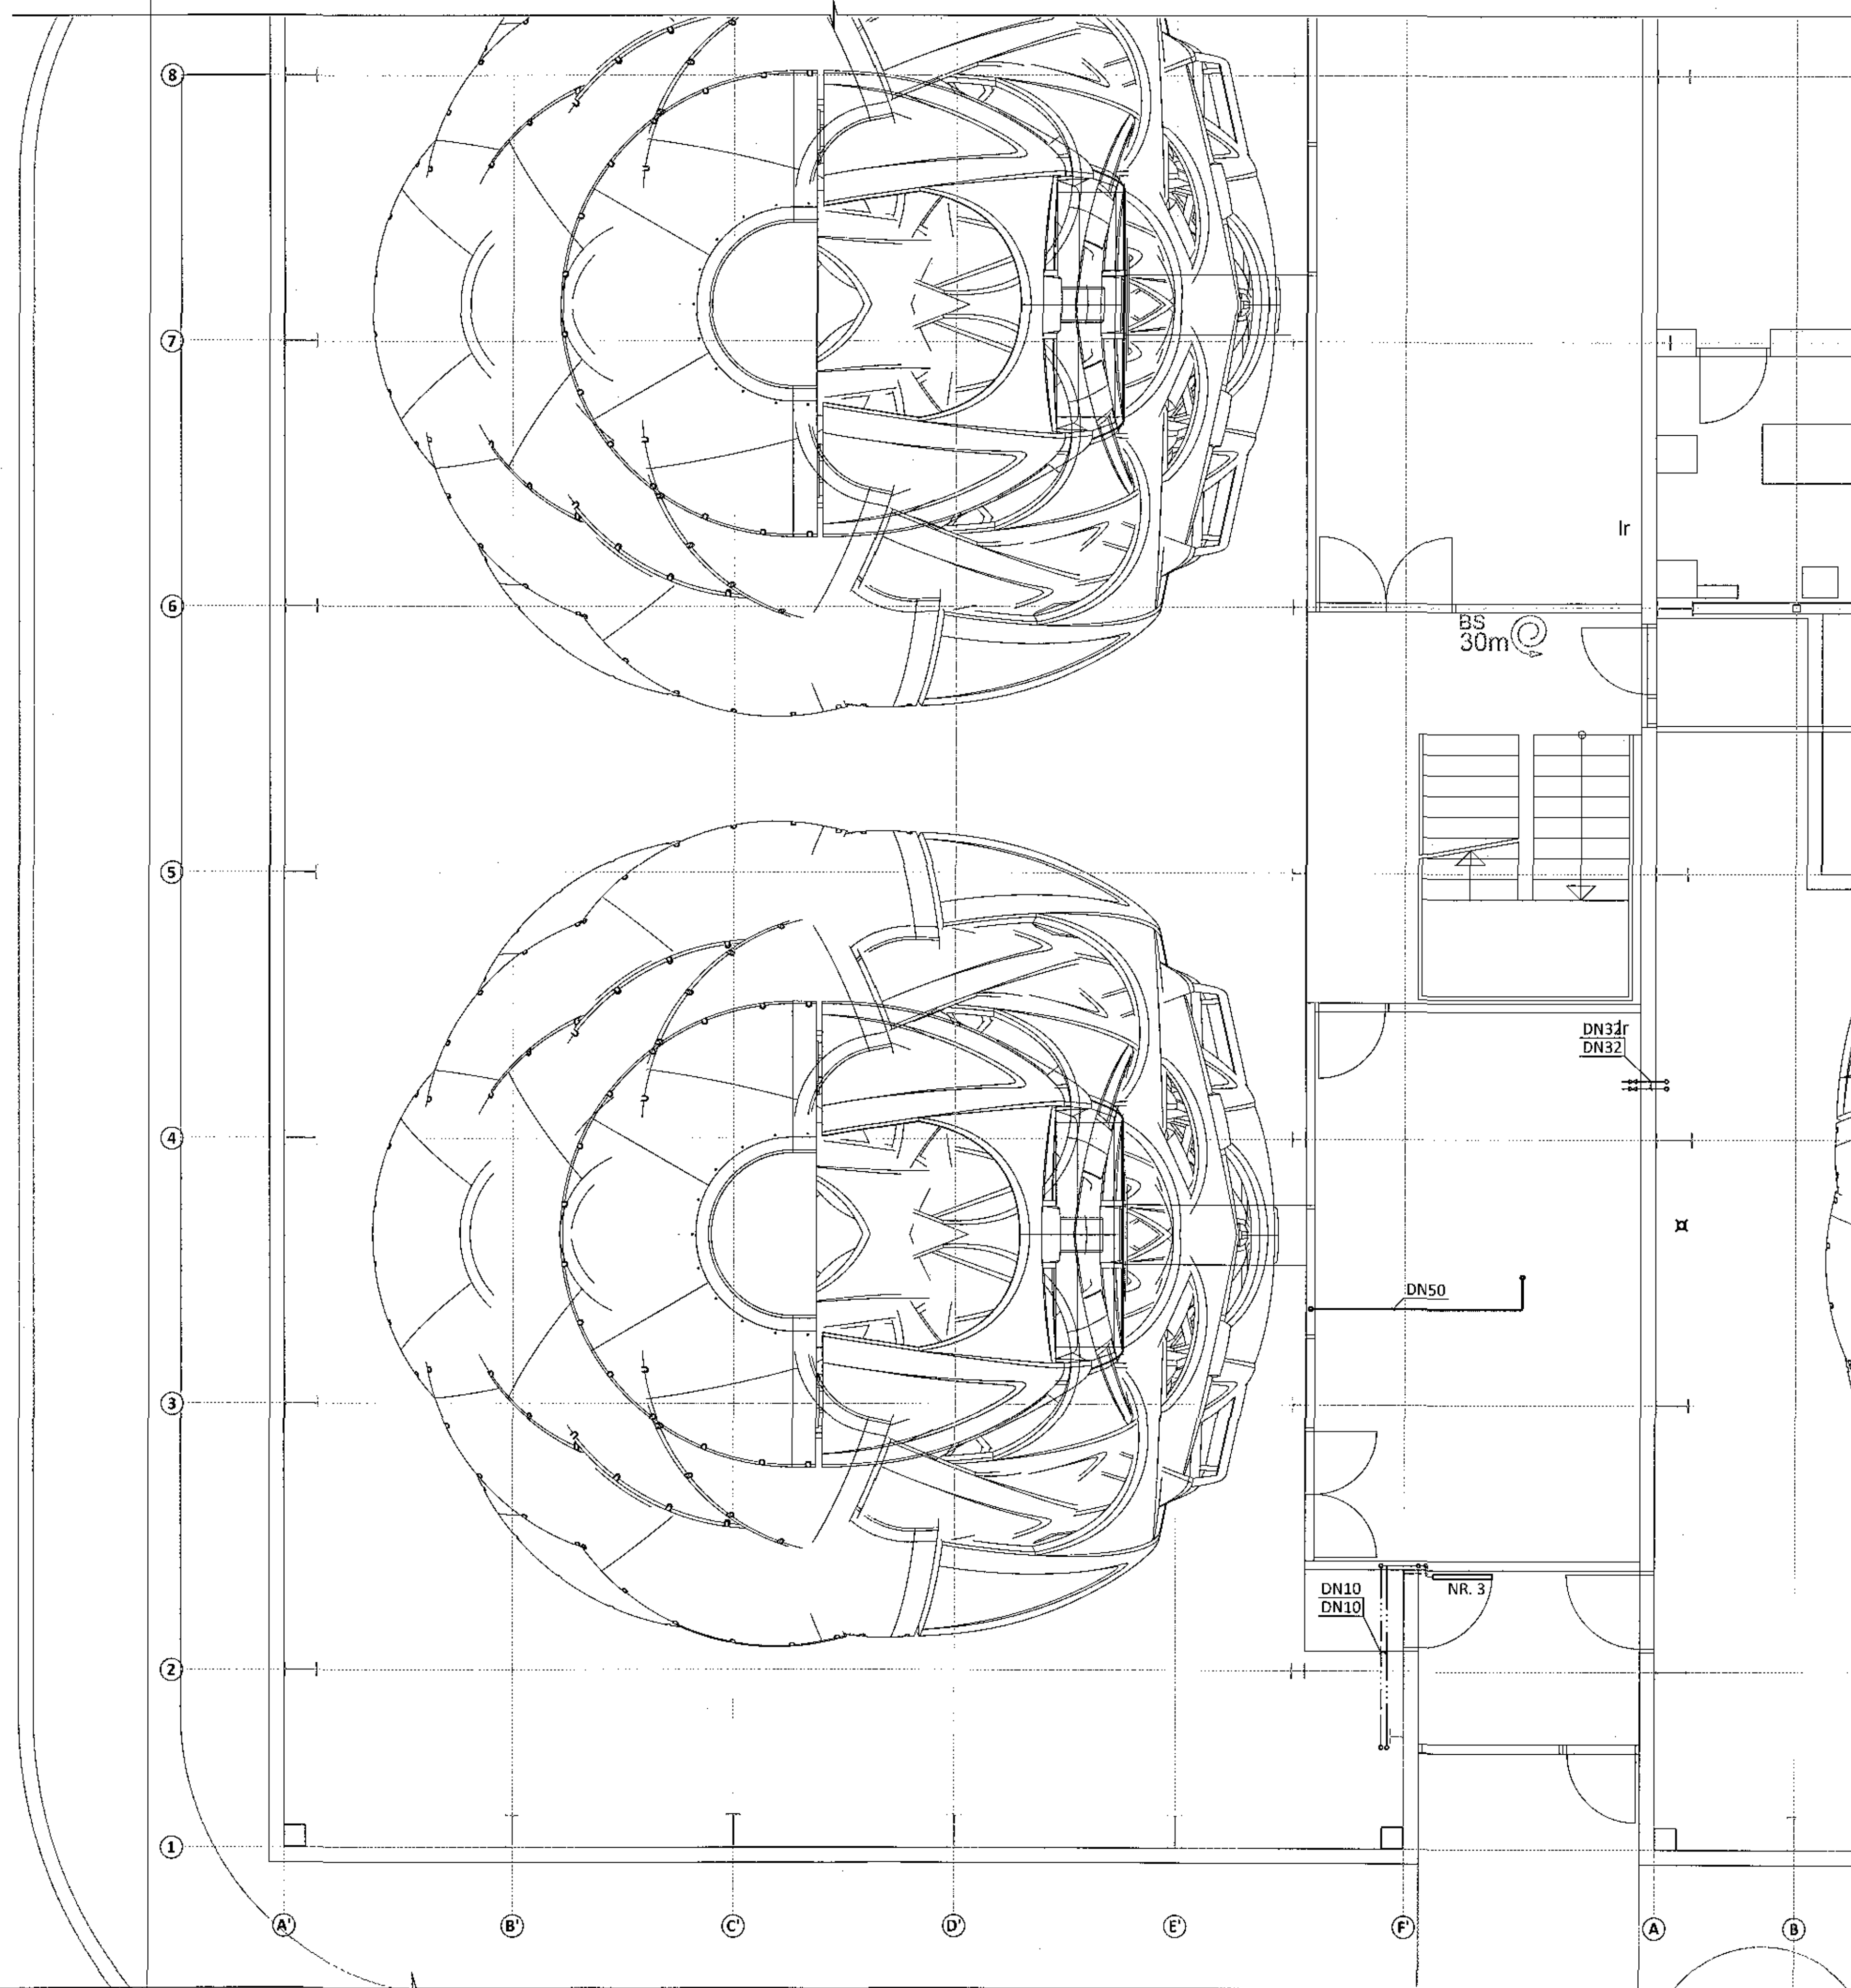

ÁRTUN BYGGINGARFULLTRÚA  
 1703012 29.11.2017  
 Stofa M.A. Einarsson  
 21. des. 2017  
 Byggingarfulltrúastofa KPM

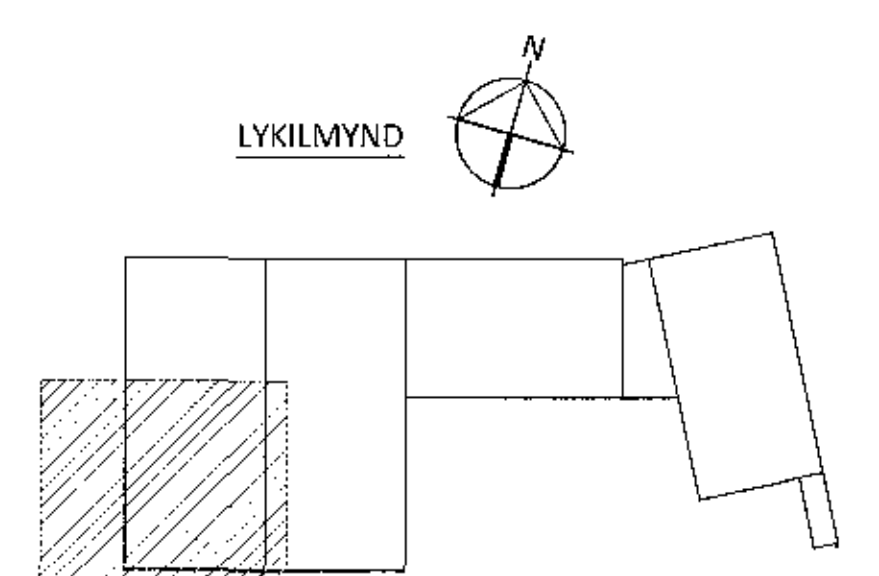

ÁRJAUN AÐRI HOHNULIÐAR KT.  
 OMAK OMAK 2015

BR	DAGS	BREYTING	SAMR.

**ferill**  
 VERKFRÆÐISTOFA

**FLUGVELLIR 1** HAFNARFIRÐI  
 NÝBYGGING  
 HITA- OG PRIFAKERFI  
 1. HÆÐ  
 GRUNNMYND

SAMÞYKKT  
 HÖNNULIÐUR: *Ólaf Gunnarsson* 210760-4229 *OG*

HÖNNULIÐUR HPV	YFIRFARIÐ PAG	DAGS. ÚTG. 22.11.17	DAES. BREYT. 
NRKV. 1:50	VERKNR. 14014	TEIKN. NR. 3 - 1109	BREYT. 

Ferill ehf. Mörkin 1 108 Reykjavík Sími: 575 1600 Fax: 575 1601 www.ferill.is