


SAMPYKKT
21. des. 2017
BYGGINGARTÆLTRUA

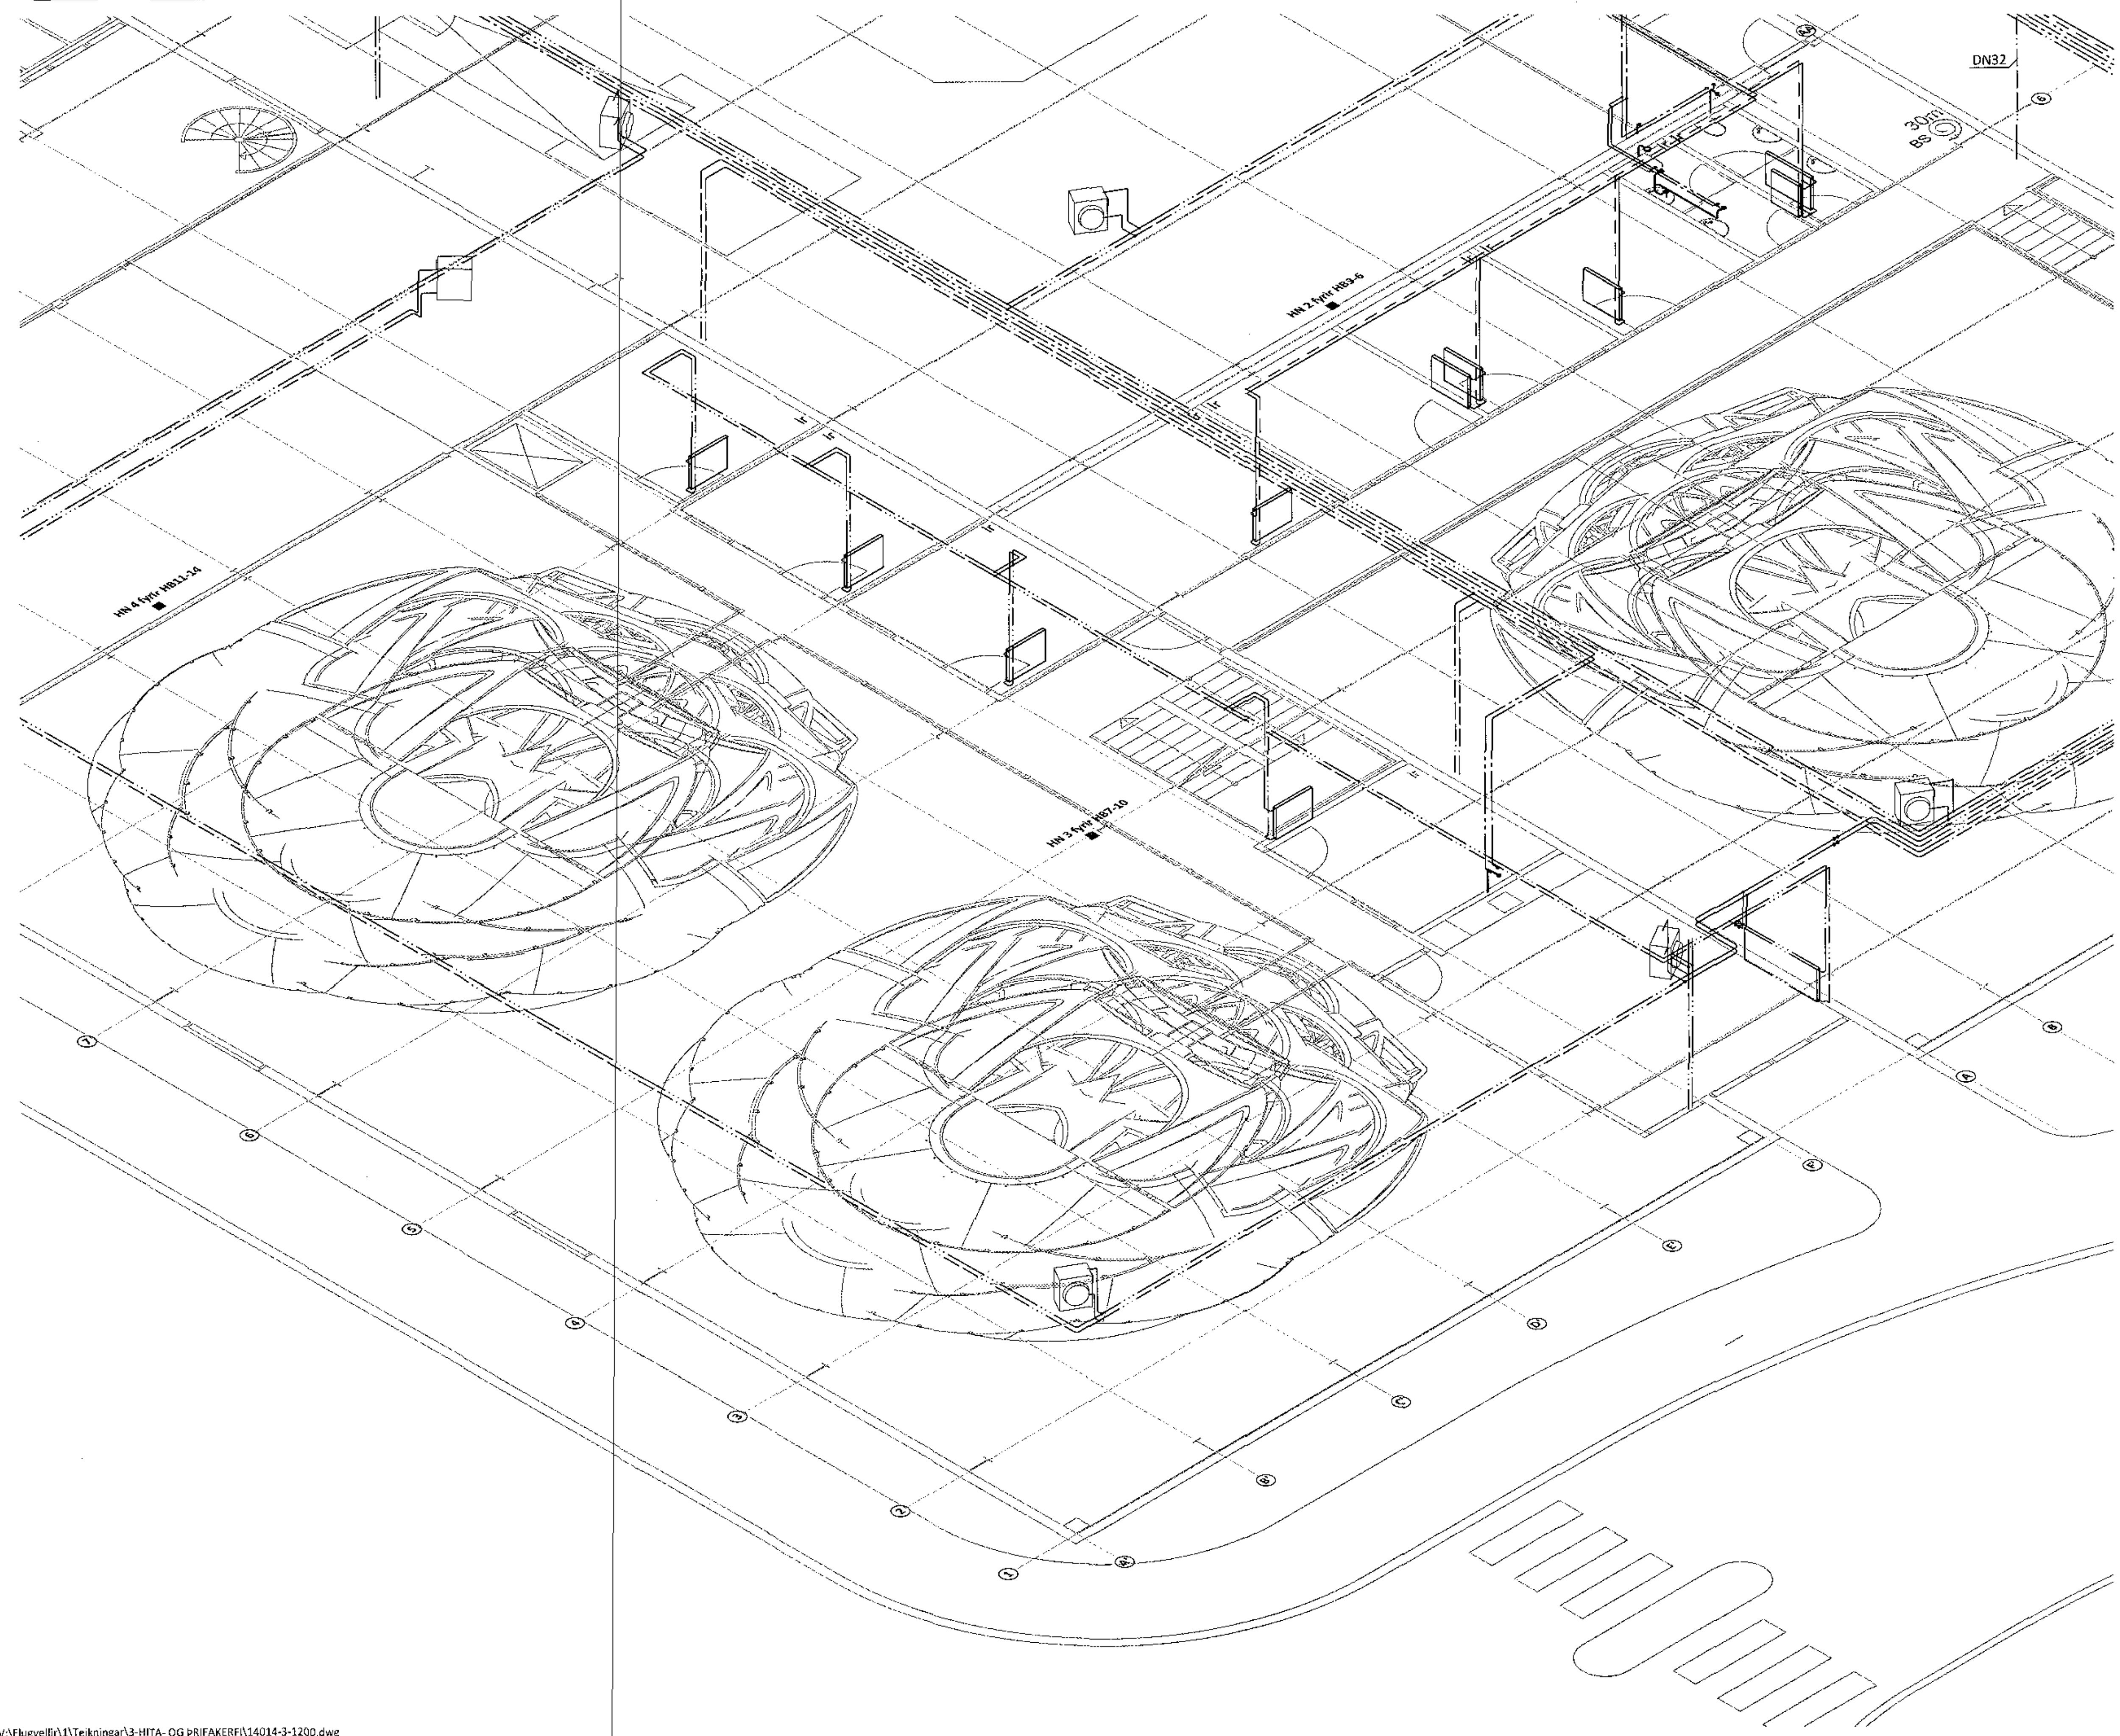

ARTUN BYGGINGARTÆLTRUA
MICA 01/12/2017

BR.	DAGS.	BREYTING	SAMP.

ferill
VERKFRÆÐISTOFA

FLUGVELLIR 1 HAFNARFIRÐI
NÝBYGGING
HITA- OG PRÍFAKERFI
2. HÆÐ
RÚMMYND

SAMPYKKT: *Ólafur Gunnarsson* KT. 270760-4229 *PHG*

HOHNUDUR ERY	VERKFRÆÐINGUR PAG	DAGS. ÚTGA 22.11.17	DAGS. BREYTT.
MÖV. 1:50	VERKFRÆÐINGUR 14014	TEIKN. NÚM. 3-1217	BREYTT.

Ferill ehf. Höskinn 1, 108 Reykjavík. Sími: 575 1600. Fax: 575 1001. www.ferill.is