
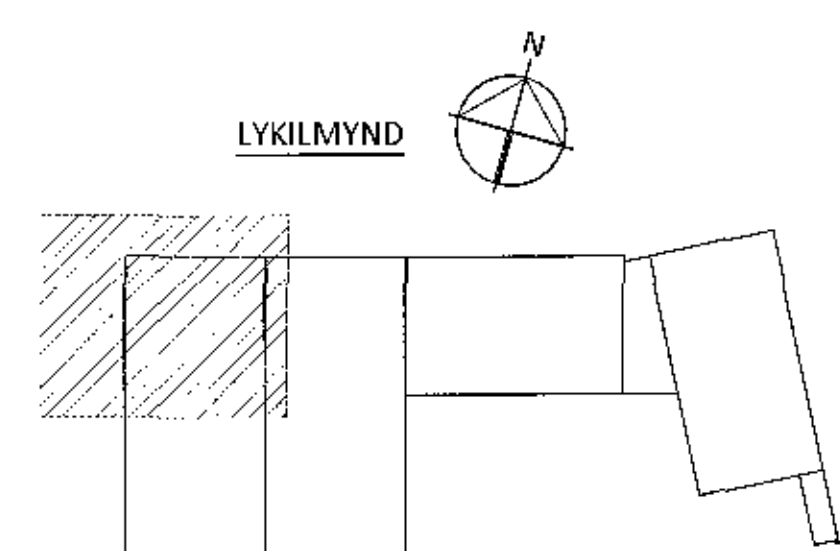


3. HÆÐ - GRUNNMYND M1:50

ARITUN BYGGINGARFULLTRUA 1703097 23.11.2015
 21. des. 2017
 118

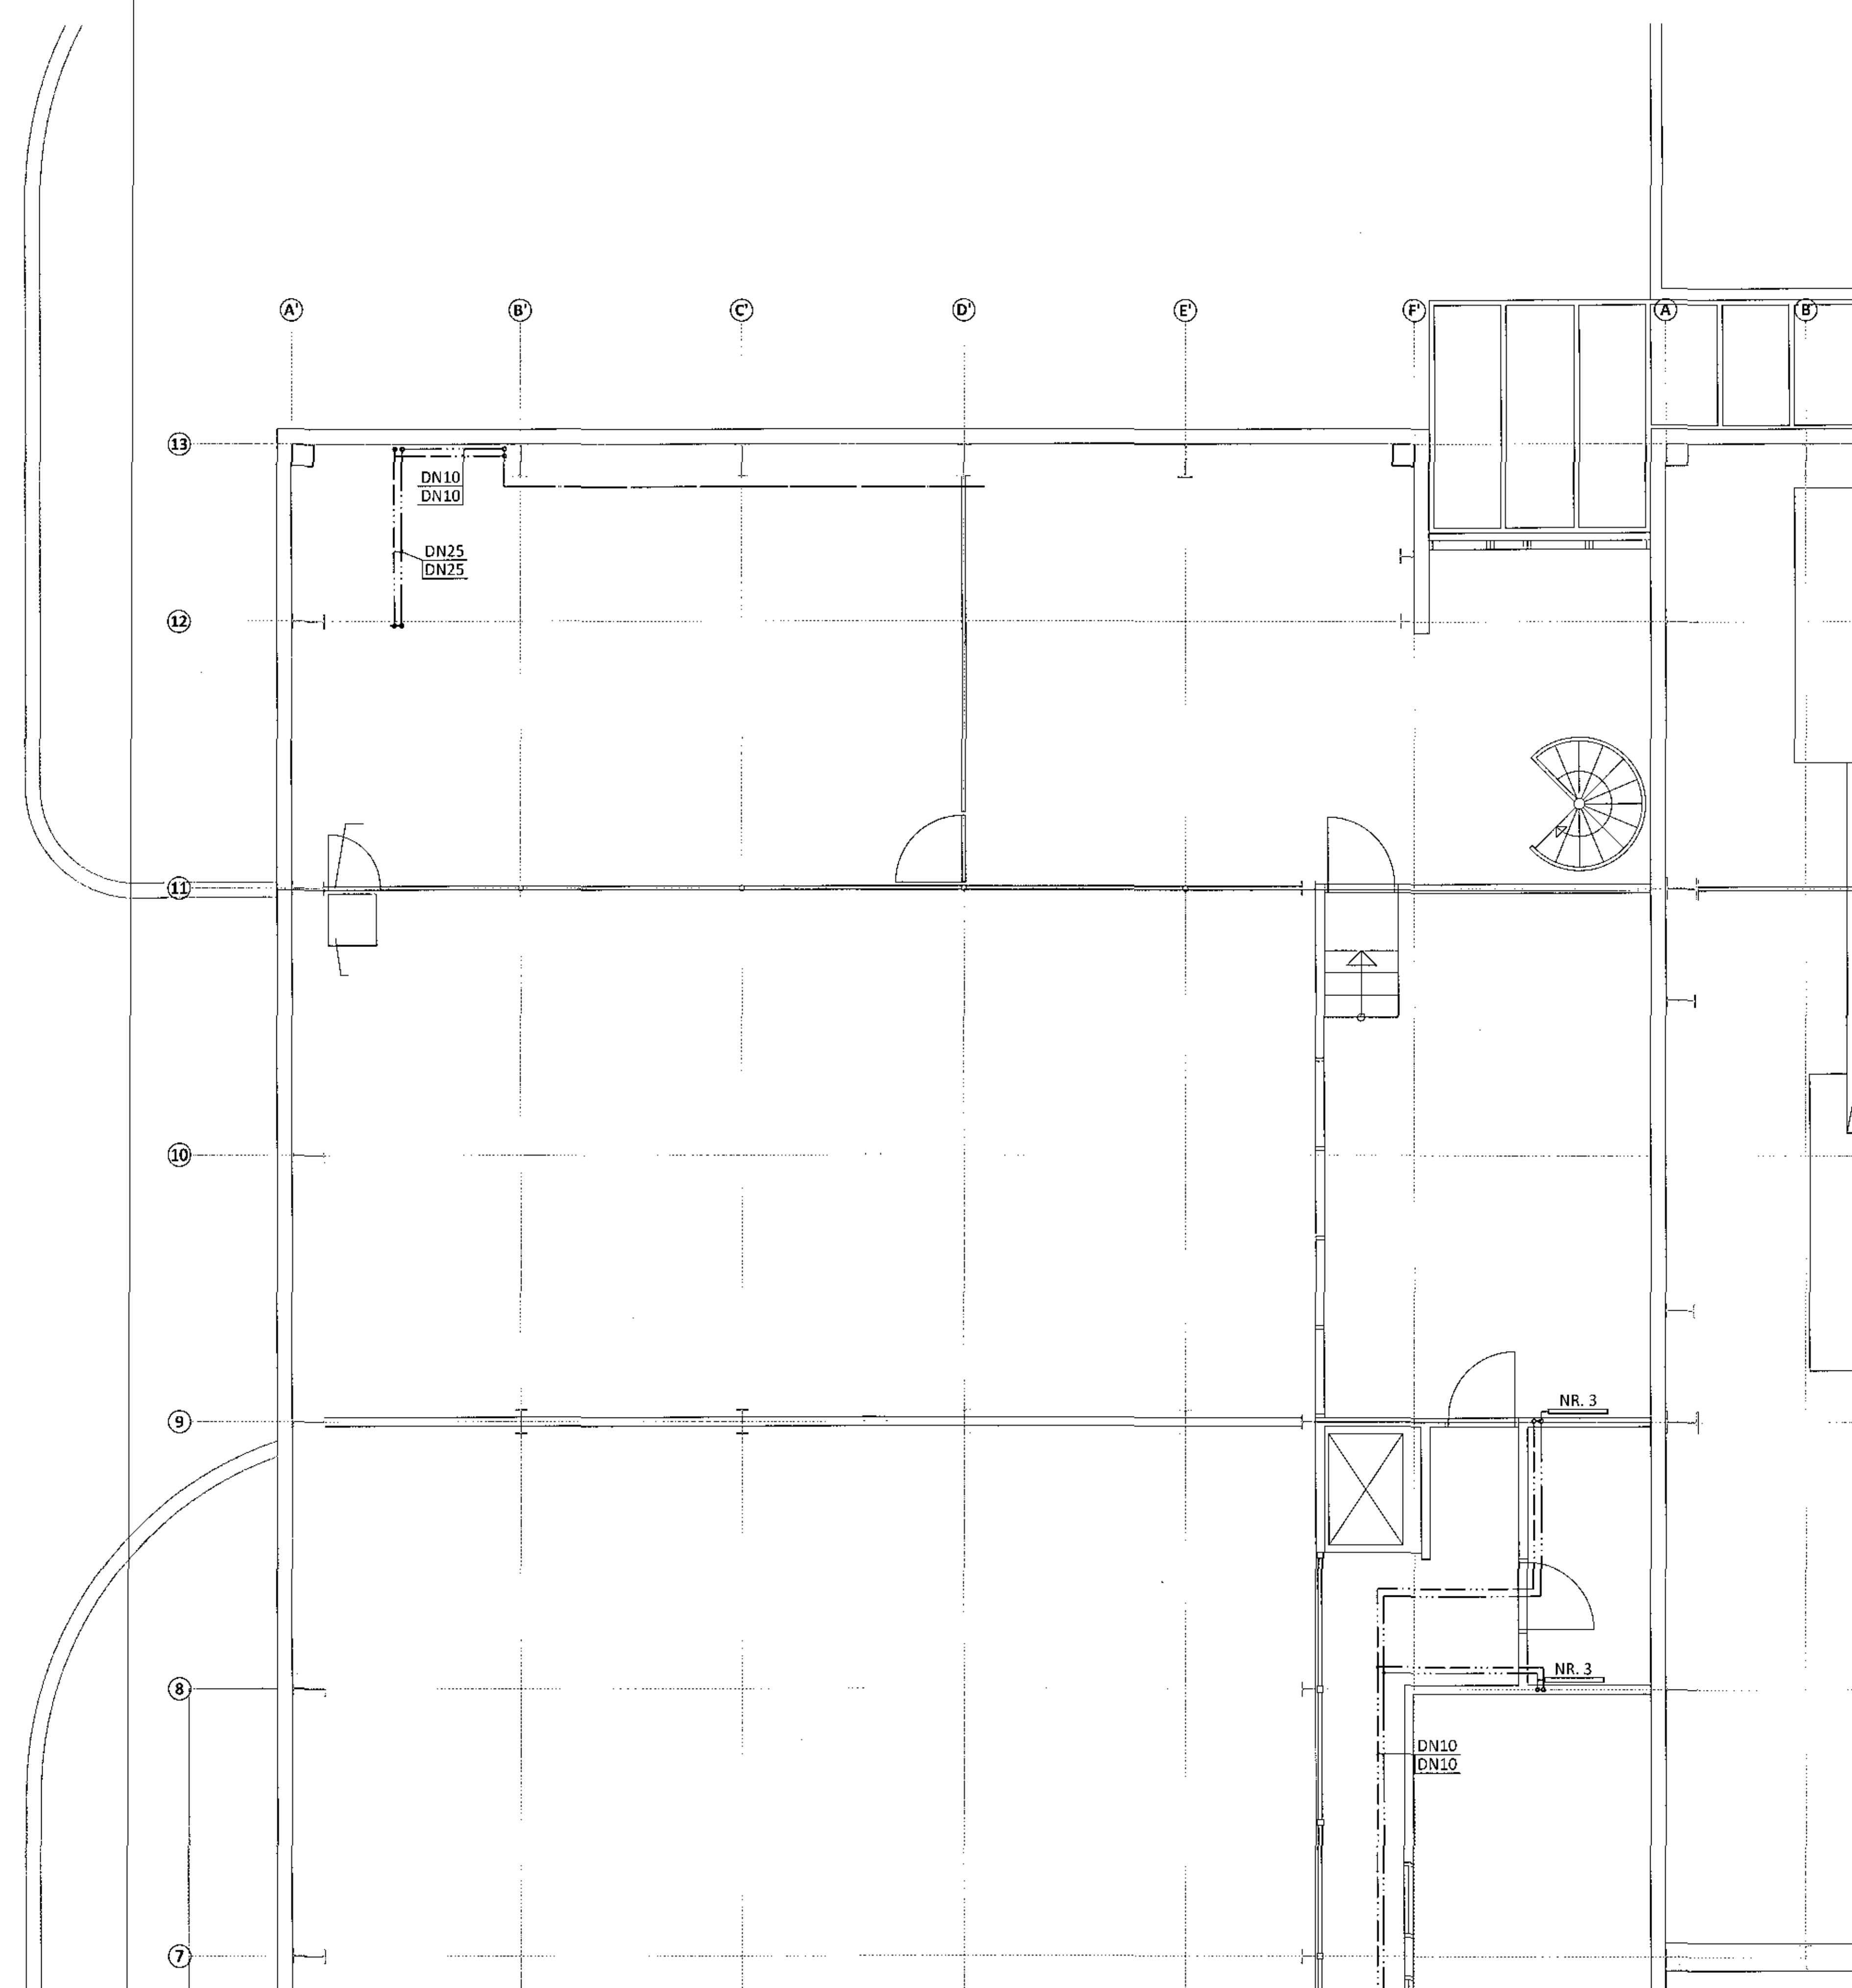

ARITUN AÐALTILMÁLASKA *Ólafur* 01.11.2015

BR.	DAGS.	BREYTING	SAMB.

ferill
 VERKFRÆÐISTOFA

FLUGVELLIR 1 HAFNARFIRÐI
 NÝBYGGING
 HITA- OG PRÍFAKERFI
 3. HÆÐ
 GRUNNMYND

SAMÞYKKI *Ólafur Gunnars* 270760-4229 *HPV*

HÖNNUÐUR HPV	YFIRARID PAG	DAGS. ÚTG. 22.11.17	DAGS. BREYT.
MKV. 1:50	VERKNR. 14014	TEKNI. NR. 3-1306	BREYTI.

Ferill ehf. Mörkin 1, 108 Reykjavík Sími: 575 1600 Fax: 575 1001 www.ferill.is