



Samþykkt þessum
21. des. 2017
Byggingarfulltrúi

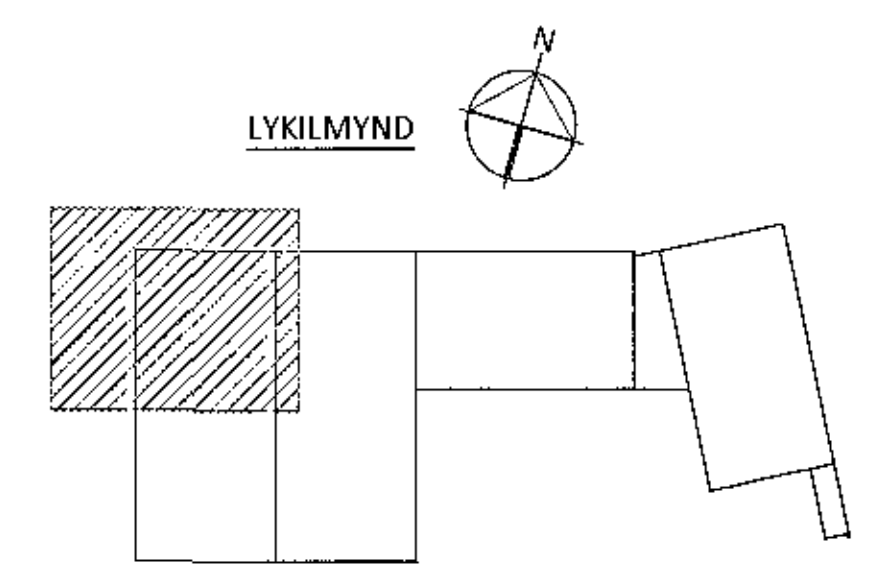

ARITUN ARDAGI HIGNILIOU
KT 041251-215

BR.	DAGS	BREYTING	SAMD.

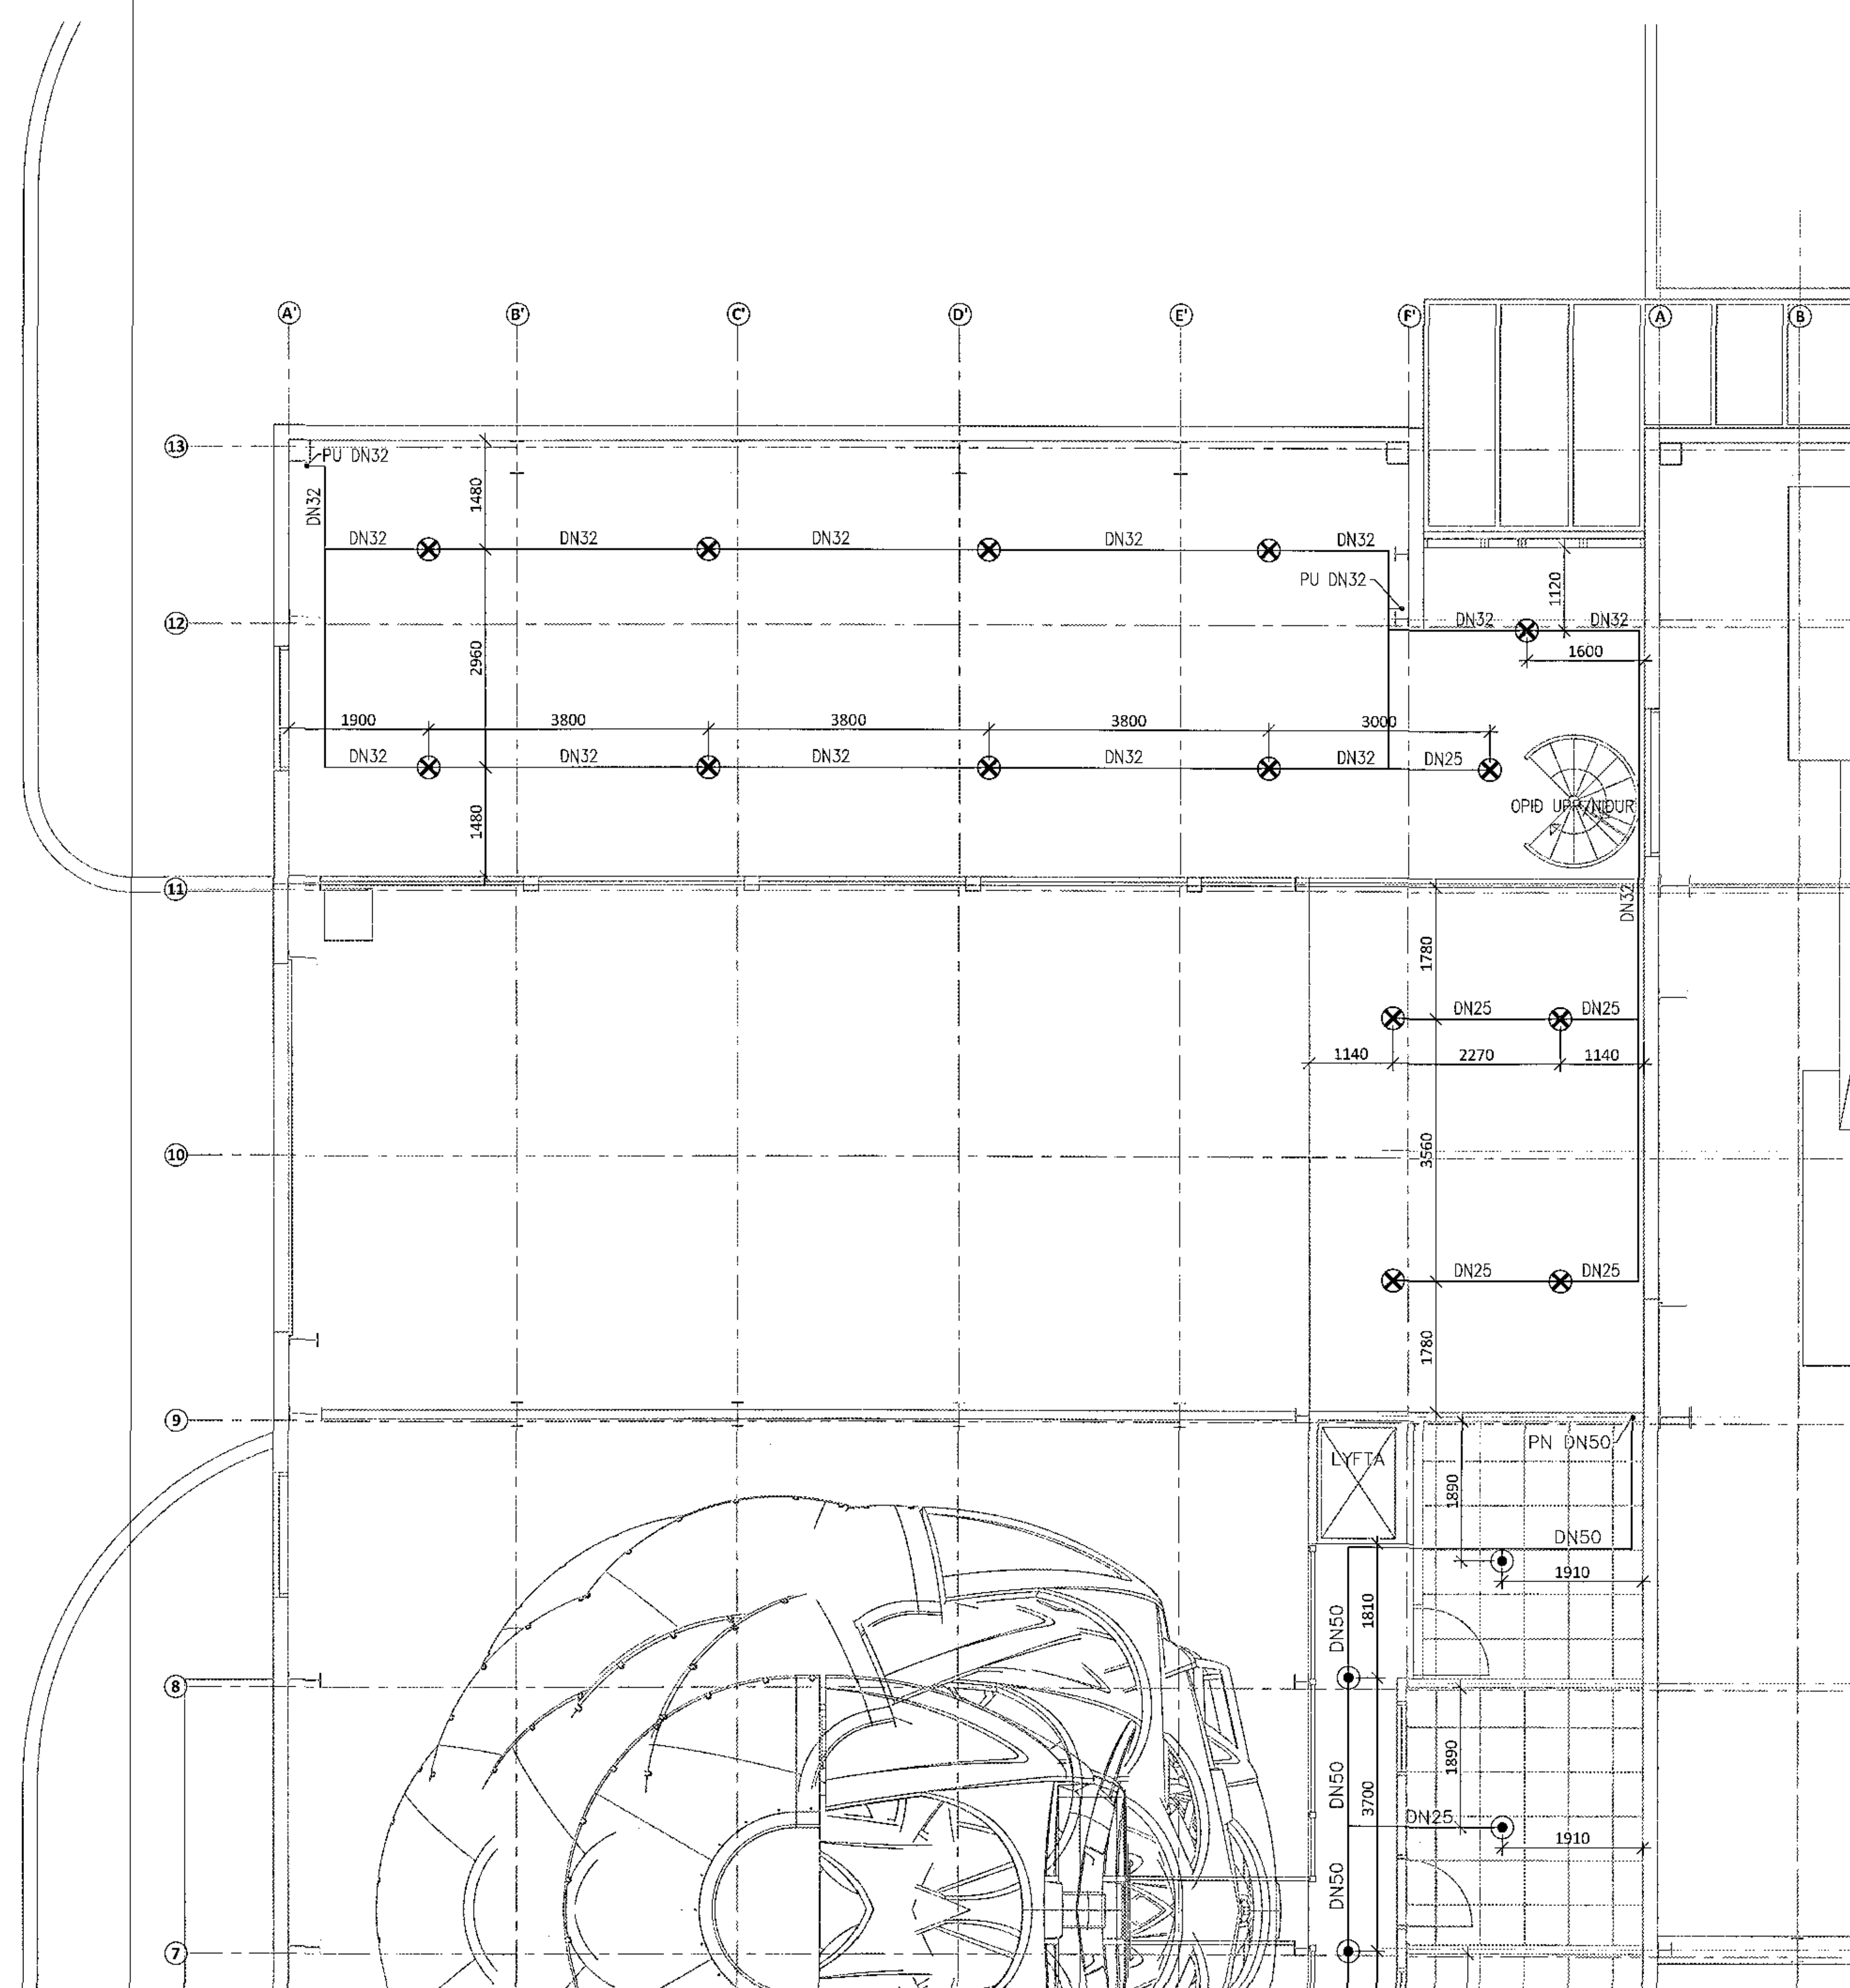

FLUGVELLIR 1 HAFNARFIRDI
NÝBYGGING
VATNSÚÐAKERFI
2. HÆÐ
GRUNNMYND

SAMÞYKKT BYGGINGARFULLTRÚA Ólafur Gunnarsson KT 270760-4229	YFIRFARIR PAG 22.11.17	DAGS ÚTGAFA 7.12.06	DAGS BREYTT
WÖNNUNDIR HDV hjalti@ferill.is	VERKFRÆÐINGUR 14014	TEKNI. NR. 7-1206	BREYTT