

Veggjafila - Hluti C

Veggur	Hæð	Þykkt mm	Steypa	Grunnbending Látrétt	Grunnbending Lóðrétt
V-C-01	1 hæð þak	220	Concrete - C35 XF1		
V-C-02	1 hæð þak	200	Concrete - C35 XF1	K10 c/c 160	K10 c/c 200
V-C-03	1 hæð þak	220	Concrete - C35 XF1		
V-C-04	1 hæð þak	200	Concrete - C35 XF1	K10 c/c 160	K10 c/c 200
V-C-05	1 hæð þak	200	Concrete - C35 XF1	K10 c/c 160	K10 c/c 200
V-C-06	1 hæð þak	200	Concrete - C35 XF1	K10 c/c 160	K10 c/c 200
V-C-08	1 hæð þak	250	Concrete - C35 XF1	K10 c/c 160	K10 c/c 200
V-C-09	1 hæð	150	Concrete - C35 XF1	K10 c/c 160	K10 c/c 200
V-C-10	1 hæð þak	250	Concrete - C35 XF1	K10 c/c 160	K10 c/c 200
V-C-13	1 hæð	200	Concrete - C35 XF1	K10 c/c 160	K10 c/c 200
V-C-14	1 hæð	200	Concrete - C35 XF1	K12 c/c 130	K10 c/c 200


Samþykkt þess
22. des. 2017
Byggingarástafa: *[Signature]* Mál nr. 17207

Áttun á milli byggingafræðingur
Útgefið og tekið tillit til breytinga

Ld 1 hæð þak = Veggur nær frá botnplötu að þaki.



Ör. Dags. Breyting. Réttur.

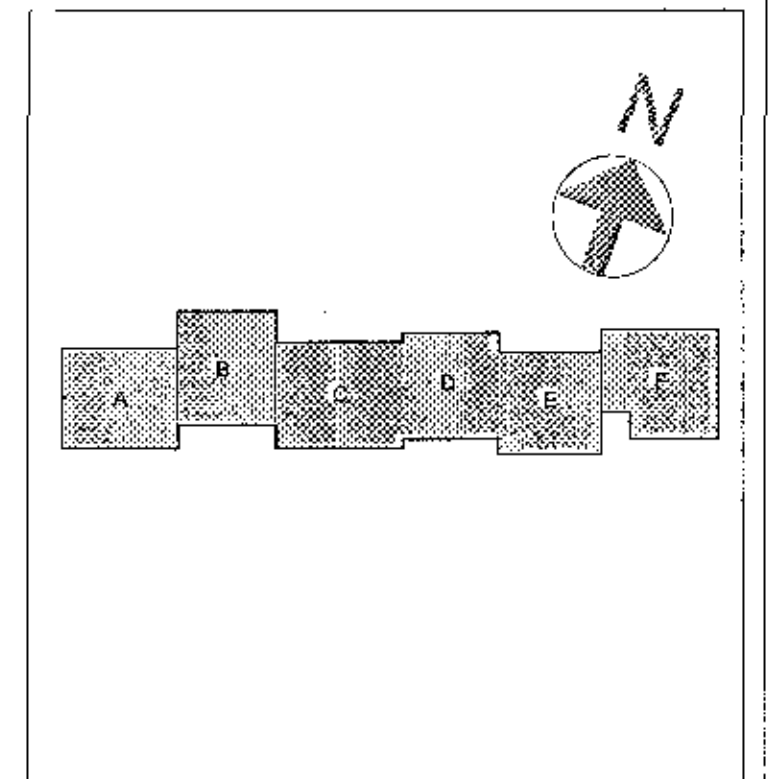

Verkeigning

VSÓ RÁÐGJÖF

SKAFTVÆÐI, LÖG, TEIKNÁRÐ, 3. FL. 101. SMÍÐ, VEYFANGS- og VEYFANGS-
Hádegisskarð 1, Hafnarfirði
Skóli, mhl.01

Byggingafræðingur: *[Signature]* Rúnarhildur
Virkni: *[Signature]* Aðili
Samþykkt: *[Signature]* Cym Magnússon
Sími: 240737-5150
Sími: 01 111 2017

17207 **B-A-05**