


A1 Snið 1 : 20

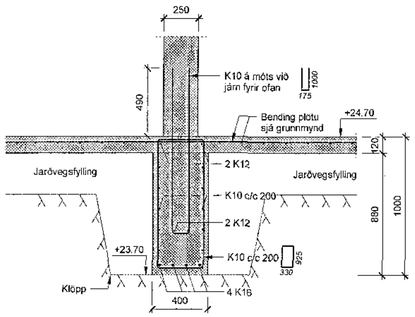


A2 Snið 1 : 20




A3 Snið 1 : 20

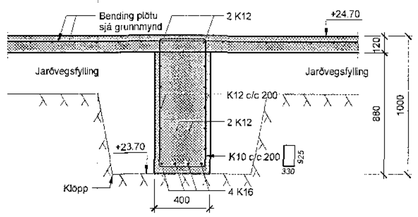


A4 Snið 1 : 20

Samþykkt þann
22 des. 2017
Byggingarfulltrúi

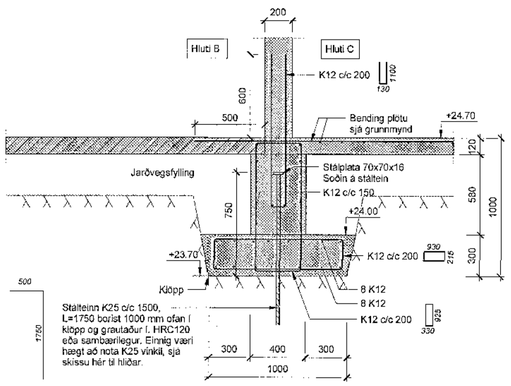Athugasemdir/ábendingar

Dagsetning samþykkis byggingarleyfis
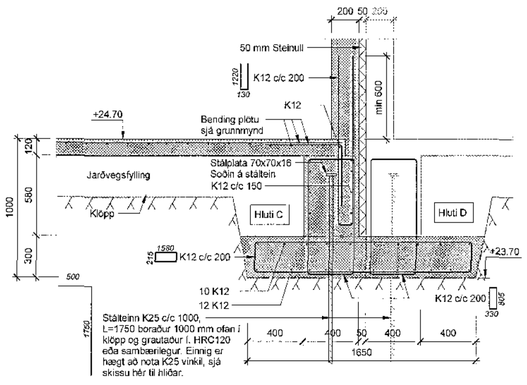
## Skýringar:

Öll mál eru í millimetrum.
Allir kótar í metrum.

Allar málsetningar og kótar koma fram á teikningum arkitekta og skal sannreyna öll mál við þær.

Beygjumál járna skal sannreyna og bera saman við málsetningar á steyptum byggingarhlutum skv. Arkitektateikningum og fyrirskrifaða steypuhulu svk. teikningum VSÓ Ráðgjafar

Sjá gataplan fyrir úrtök í steypu.

Einangrun er skv. teikningu arkitekta

Þéttiborði skal bræddur yfir öll steypuskil í útveggjum og að veggjum sem fyllt er að.




A5 Snið 1 : 20




A6 Snið 1 : 20

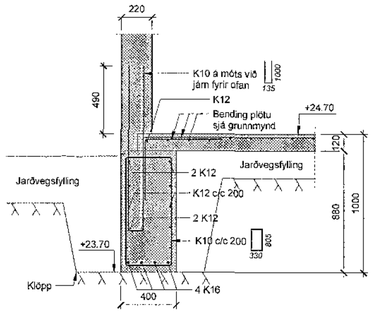


A7 Snið 1 : 20

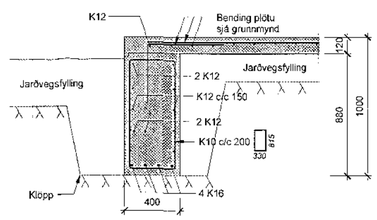


A8 Snið 1 : 20

## Skýringar:

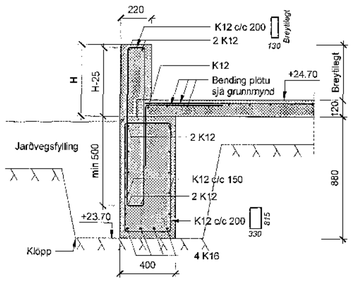Almennar skýringar B-A-01

Lagnateikningar
Gataplön
Teikningar arkitekta

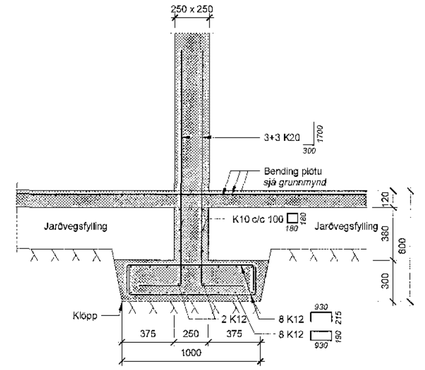


A9 Snið 1 : 20




A10 Snið 1 : 20

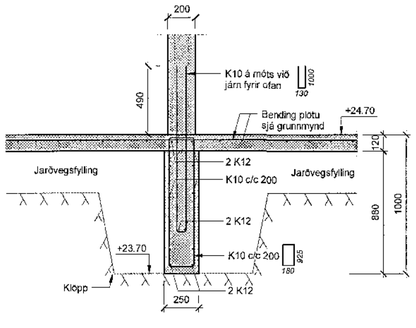


A11 Snið 1 : 20

Park
Yfirfarinn og samræmdur uppdráttur, skv. skyldum byggingarreglugerðar
Kjell Sletar Ólafsson, arkitekt FAÍ 1.554 kt. 141156-4159

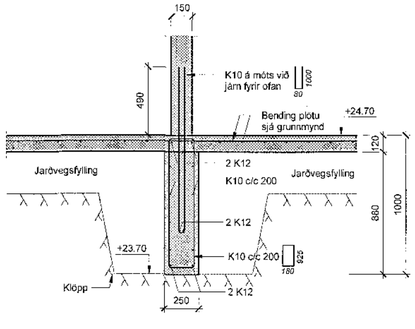Br. | Dags. | Breyting | Reikn.

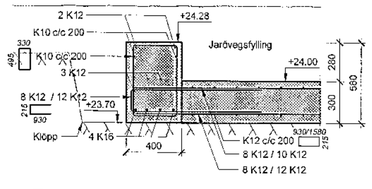


Verkteikning

VSÓ RÁÐGJÖF
ÚLFARSBRAUT 23, 103 REYKJAVÍK, SÍMI 585-9000 NETFANG: vso@vso.is

Hádegisskarð 1, Hafnarfirði
Skóli, mhl.01

Burðarvirki
Snið og deili

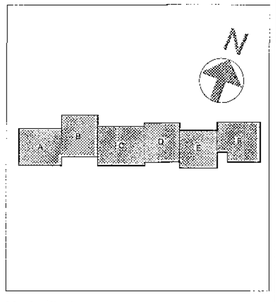Hannað í Revit: EINBEAALB
Yfirfar ó.
Dags/ÁM: Gylfi Magnússon
Kt. 240757 3109

Kvarði: 1:20 ( A0 ) Hagyrkvik: 22.09.2017

Verknr. 17207 | Teikn. nr. B-SD-03 | Br.

1:20 0 0,2 0,4 0,6 0,8 1 m

Slóð: C:\temp\Revit\17207-BUR_AstaL.rvt