

Almenn snið og deili 1:20

<p>Hliðarmynd Frágangur sárþendingar í kringum op og veggenda</p> <p>Baulur samsvarandi járnþendingu bita Bítaþending sjá snið Bending kringum op 4 K12 + baulur (ykkjar) K10 of 150 hvoru megin, sama á málum korni fram á teikningum Baulur 2 K12 Bending við op eins og hinumegin</p> <p>SL = 490 fyrir K10 580 fyrir K12 780 fyrir K16 970 fyrir K20 1210 fyrir K25</p>	<p>Lóðrétt snið Frágangur fyrir ofan dyra- og gluggaop tvöföld grind</p> <p>Bending veggja sjá toflu, B-A-05 Sama þvermál járna og sama bil og lóðrétt bending 4 K12 sem ganga SL út fyrir op</p> <p>SL = 490 fyrir K10 580 fyrir K12 780 fyrir K16 970 fyrir K20 1210 fyrir K25</p>	<p>Lóðrétt snið Frágangur í efri brún veggja</p> <p>4 K12 sem ganga SL út fyrir op Baulur samskonar og lárétt bending Bending veggja sjá toflu, B-A-05</p> <p>SL = 490 fyrir K10 580 fyrir K12 780 fyrir K16 970 fyrir K20 1210 fyrir K25</p>	<p>Lóðrétt snið Frágangur á plötu og innvegg tvöföld grind</p> <p>2 K12 Bending plötu sjá grunnmynd Bending veggja sjá toflu, B-A-05</p> <p>SL = 490 fyrir K10 580 fyrir K12 780 fyrir K16 970 fyrir K20 1210 fyrir K25</p>	<p>Lóðrétt snið Frágangur á plötu og vegg tvöföld grind</p> <p>Bending veggja sjá toflu, B-A-05 2 K12 Bending plötu sjá grunnmynd Baulu samskonar og lárétt bending</p> <p>SL = 490 fyrir K10 580 fyrir K12 780 fyrir K16 970 fyrir K20 1210 fyrir K25</p>
<p>Lóðrétt snið Frágangur á plöturönd</p> <p>2 K12 Bending plötu sjá grunnmynd Baulu samskonar og lárétt bending</p> <p>SL = 490 fyrir K10 580 fyrir K12 780 fyrir K16 970 fyrir K20 1210 fyrir K25</p>	<p>Lóðrétt snið Frágangur á plötu og vegg við enda plötu</p> <p>Baulur samskonar og granaþending plötu 4 K12 Baulur samskonar og lárétt bending Bending veggja sjá toflu, B-A-05</p> <p>SL = 490 fyrir K10 580 fyrir K12 780 fyrir K16 970 fyrir K20 1210 fyrir K25</p>	<p>Lóðrétt snið Frágangur yfir opi í vegg</p> <p>4 K12 sem ganga SL inn í aðliggjandi vegg Bending plötu sjá grunnmynd Bending veggja sjá toflu, B-A-05 Sama þvermál járna og sama bil og lóðrétt bending 4 K12 sem ganga SL inn í aðliggjandi vegg</p> <p>SL = 490 fyrir K10 580 fyrir K12 780 fyrir K16 970 fyrir K20 1210 fyrir K25</p>	<p>Lárétt snið Frágangur í veggjum</p> <p>Bending veggja sjá toflu, B-A-05 Baulur samskonar og lárétt bending 4 K12 Baulur samskonar og lárétt bending</p> <p>SL = 490 fyrir K10 580 fyrir K12 780 fyrir K16 970 fyrir K20 1210 fyrir K25</p>	<p>Lárétt snið T-tenging í veggjum</p> <p>4 K12 Bending veggja sjá toflu, B-A-05 Baulur samskonar og lárétt bending Bending veggja sjá toflu, B-A-05</p> <p>SL = 490 fyrir K10 580 fyrir K12 780 fyrir K16 970 fyrir K20 1210 fyrir K25</p>
<p>Skeyting helming járna í sama sniði</p> <p>SL = 490 fyrir K10 580 fyrir K12 780 fyrir K16 970 fyrir K20 1210 fyrir K25</p>	<p>Lóðrétt snið göt í sökkla og stöðveggi</p> <p>Undirstöðu plata 150x150 circ 1500 Undirstöðu fotur</p> <p>SL = 490 fyrir K10 580 fyrir K12 780 fyrir K16 970 fyrir K20 1210 fyrir K25</p>	<p>Lóðrétt snið Frágangur randþendingar plötu</p> <p>K12 í rönd botnplötu sjá snið K12 í rönd botnplötu sjá snið Önnur bending en K12 í rönd botnplötu er ekki sýnd</p> <p>SL = 490 fyrir K10 580 fyrir K12 780 fyrir K16 970 fyrir K20 1210 fyrir K25</p>	<p>Lárétt snið Frágangur í sökkulfótum</p> <p>4 K12 Bending í sökkulfoti sjá snið</p> <p>Þar sem T-tenging er í sökkulfótum skal nota sömu tenginguna Önnur bending en neðsla bending sökkulfótur er ekki sýnd</p> <p>SL = 490 fyrir K10 580 fyrir K12 780 fyrir K16 970 fyrir K20 1210 fyrir K25</p>	

22. des. 2017
Brynjólfur Þórhallsson / 111-4499

Skýringar:


Öll mál eru í millimetrum. Allir kótar í metrum.
Allar málsetningar og kótar koma fram á teikningum arkitekta og skal sannreyna öf mál við þær.
Beygjumál járna skal sannreyna og bera saman við málsetningar á steypum byggingarhlutum skv. Arkitektateikningum og fyrirskrifaða steypuhulu skv. teikningum VSÓ Ráðgjafar.
Sjá gataplán fyrir úrtök í steypu.
Einangrun er skv. teikningu arkitekta.
Þéttborði skal bræddur yfir öll steypuski í úteggjum og að veggjum sem fylt er að.



Skýringar:

Almennar skýringar B-A-01
Lagnateikningar
Gataplán
Teikningar arkitekta

Br.	Daga	Breyting	Ráðun.
-----	------	----------	--------

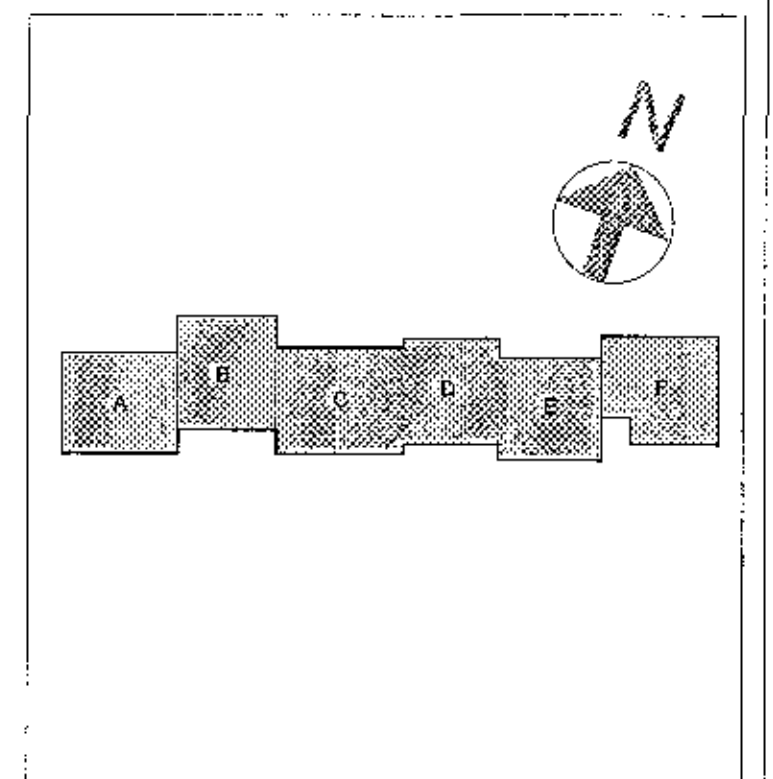

Verkefning
VSÓ RÁÐGJÖF
Hádegisskarð 1, Hafnarfirði
Skóli, mhl.01

Burðarvísir: *VSÓ*
Almenn snið og deili: *VSÓ*

Skv. 1:20 (A1)
Tölunúmer: B-SD-01

