




Ásýnd á steyptan vegg - S1

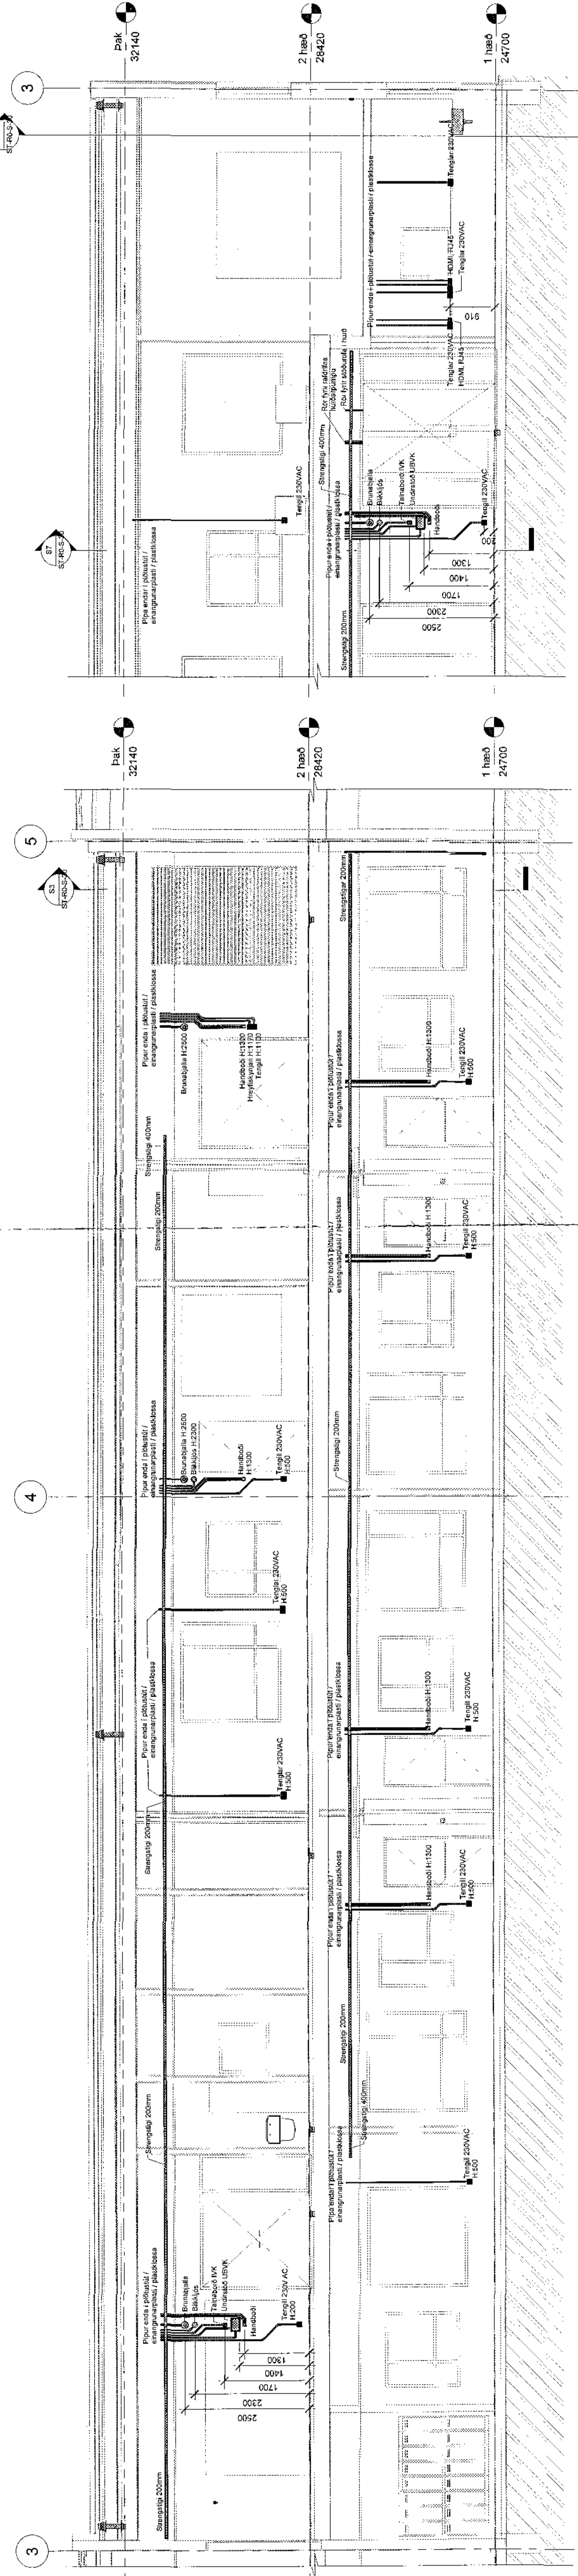


Ásýnd á steyptan vegg - S2

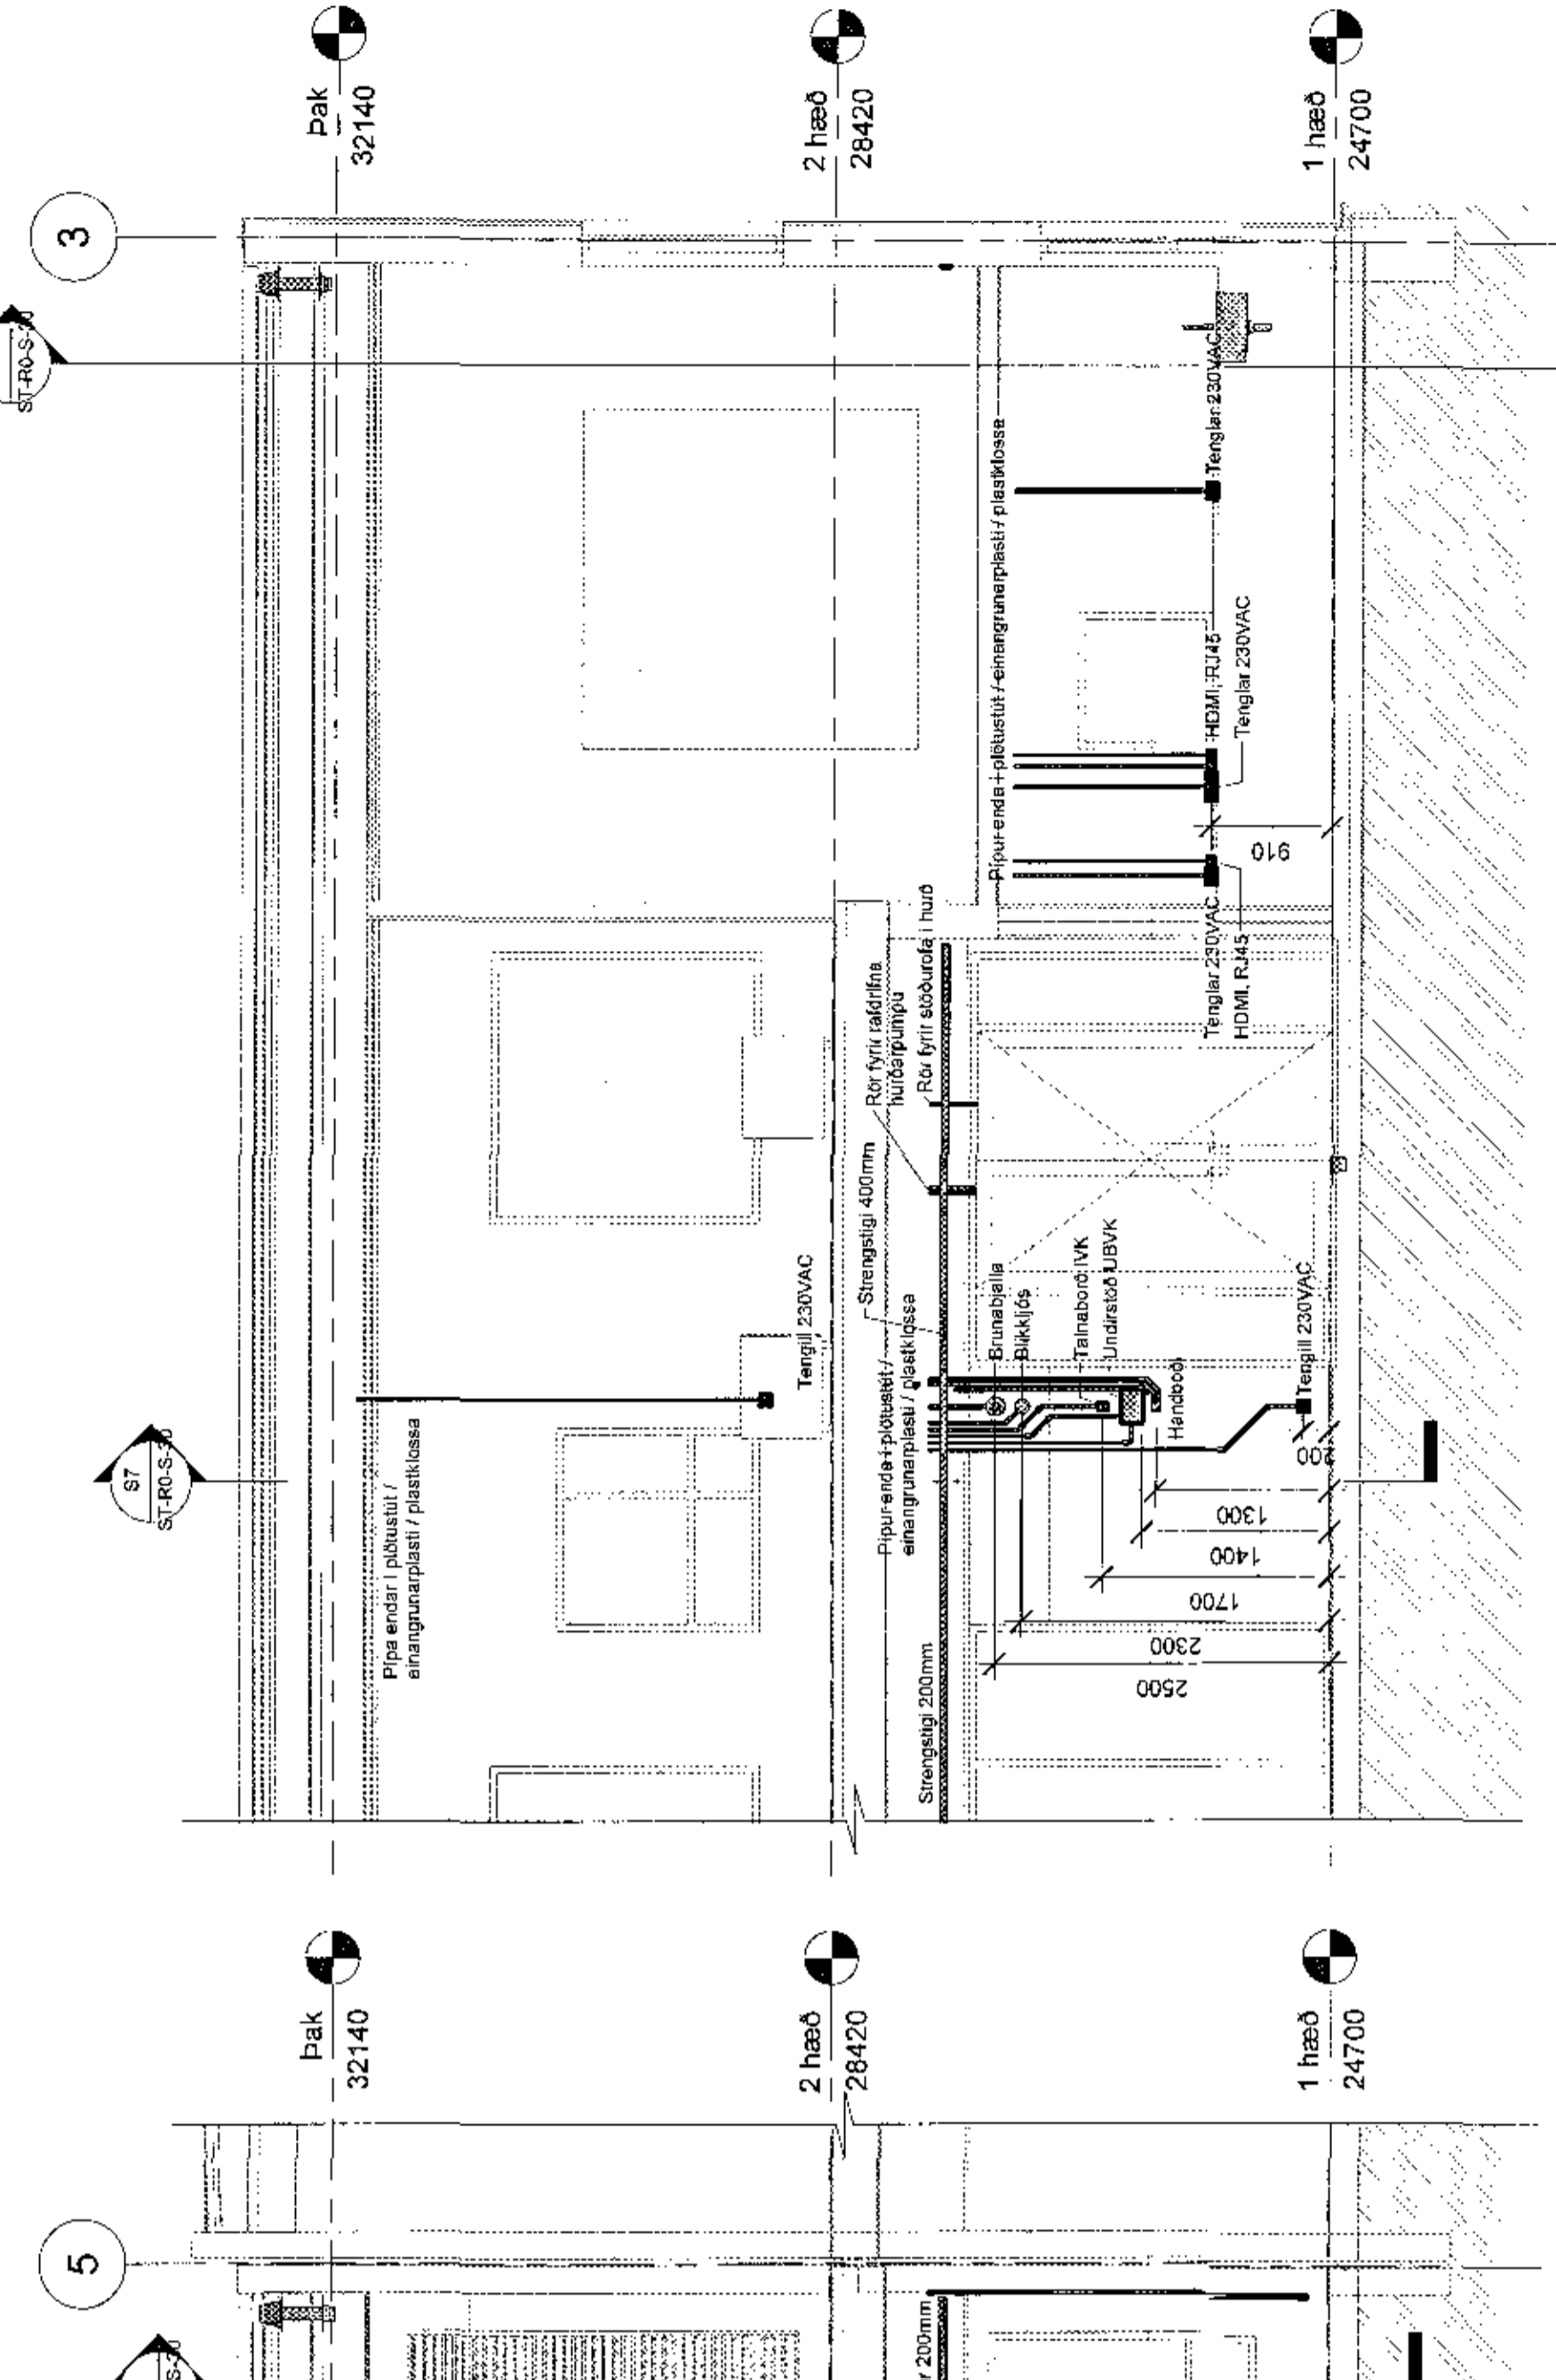


Ásýnd á steyptan vegg - S3

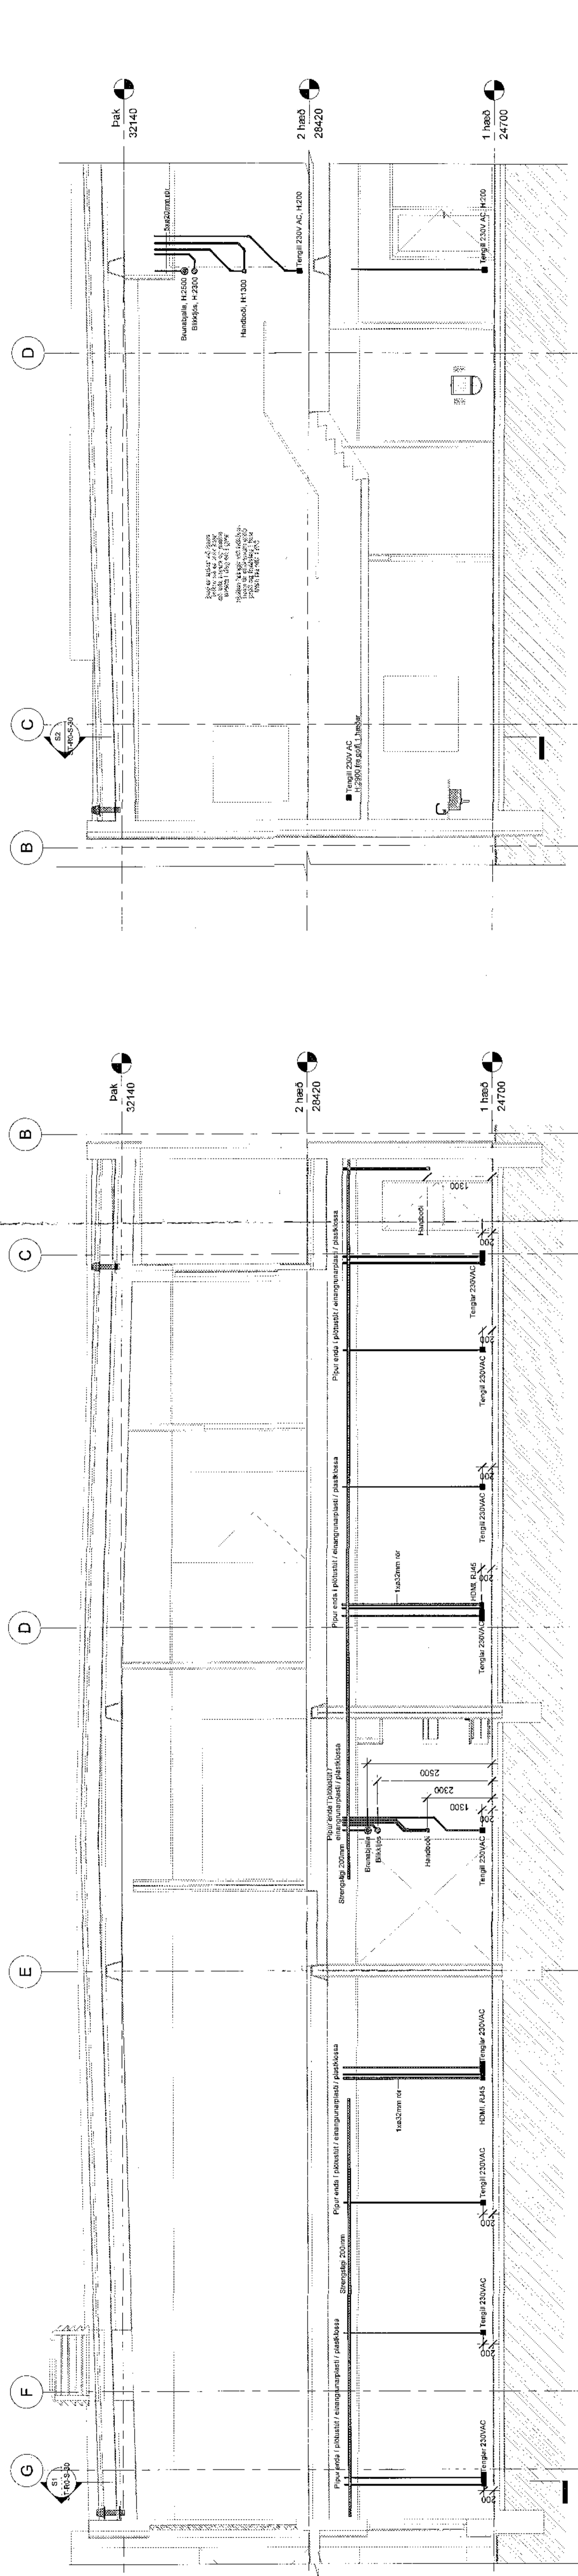


Ásýnd á steyptan vegg stíqnaður - Snjó S4

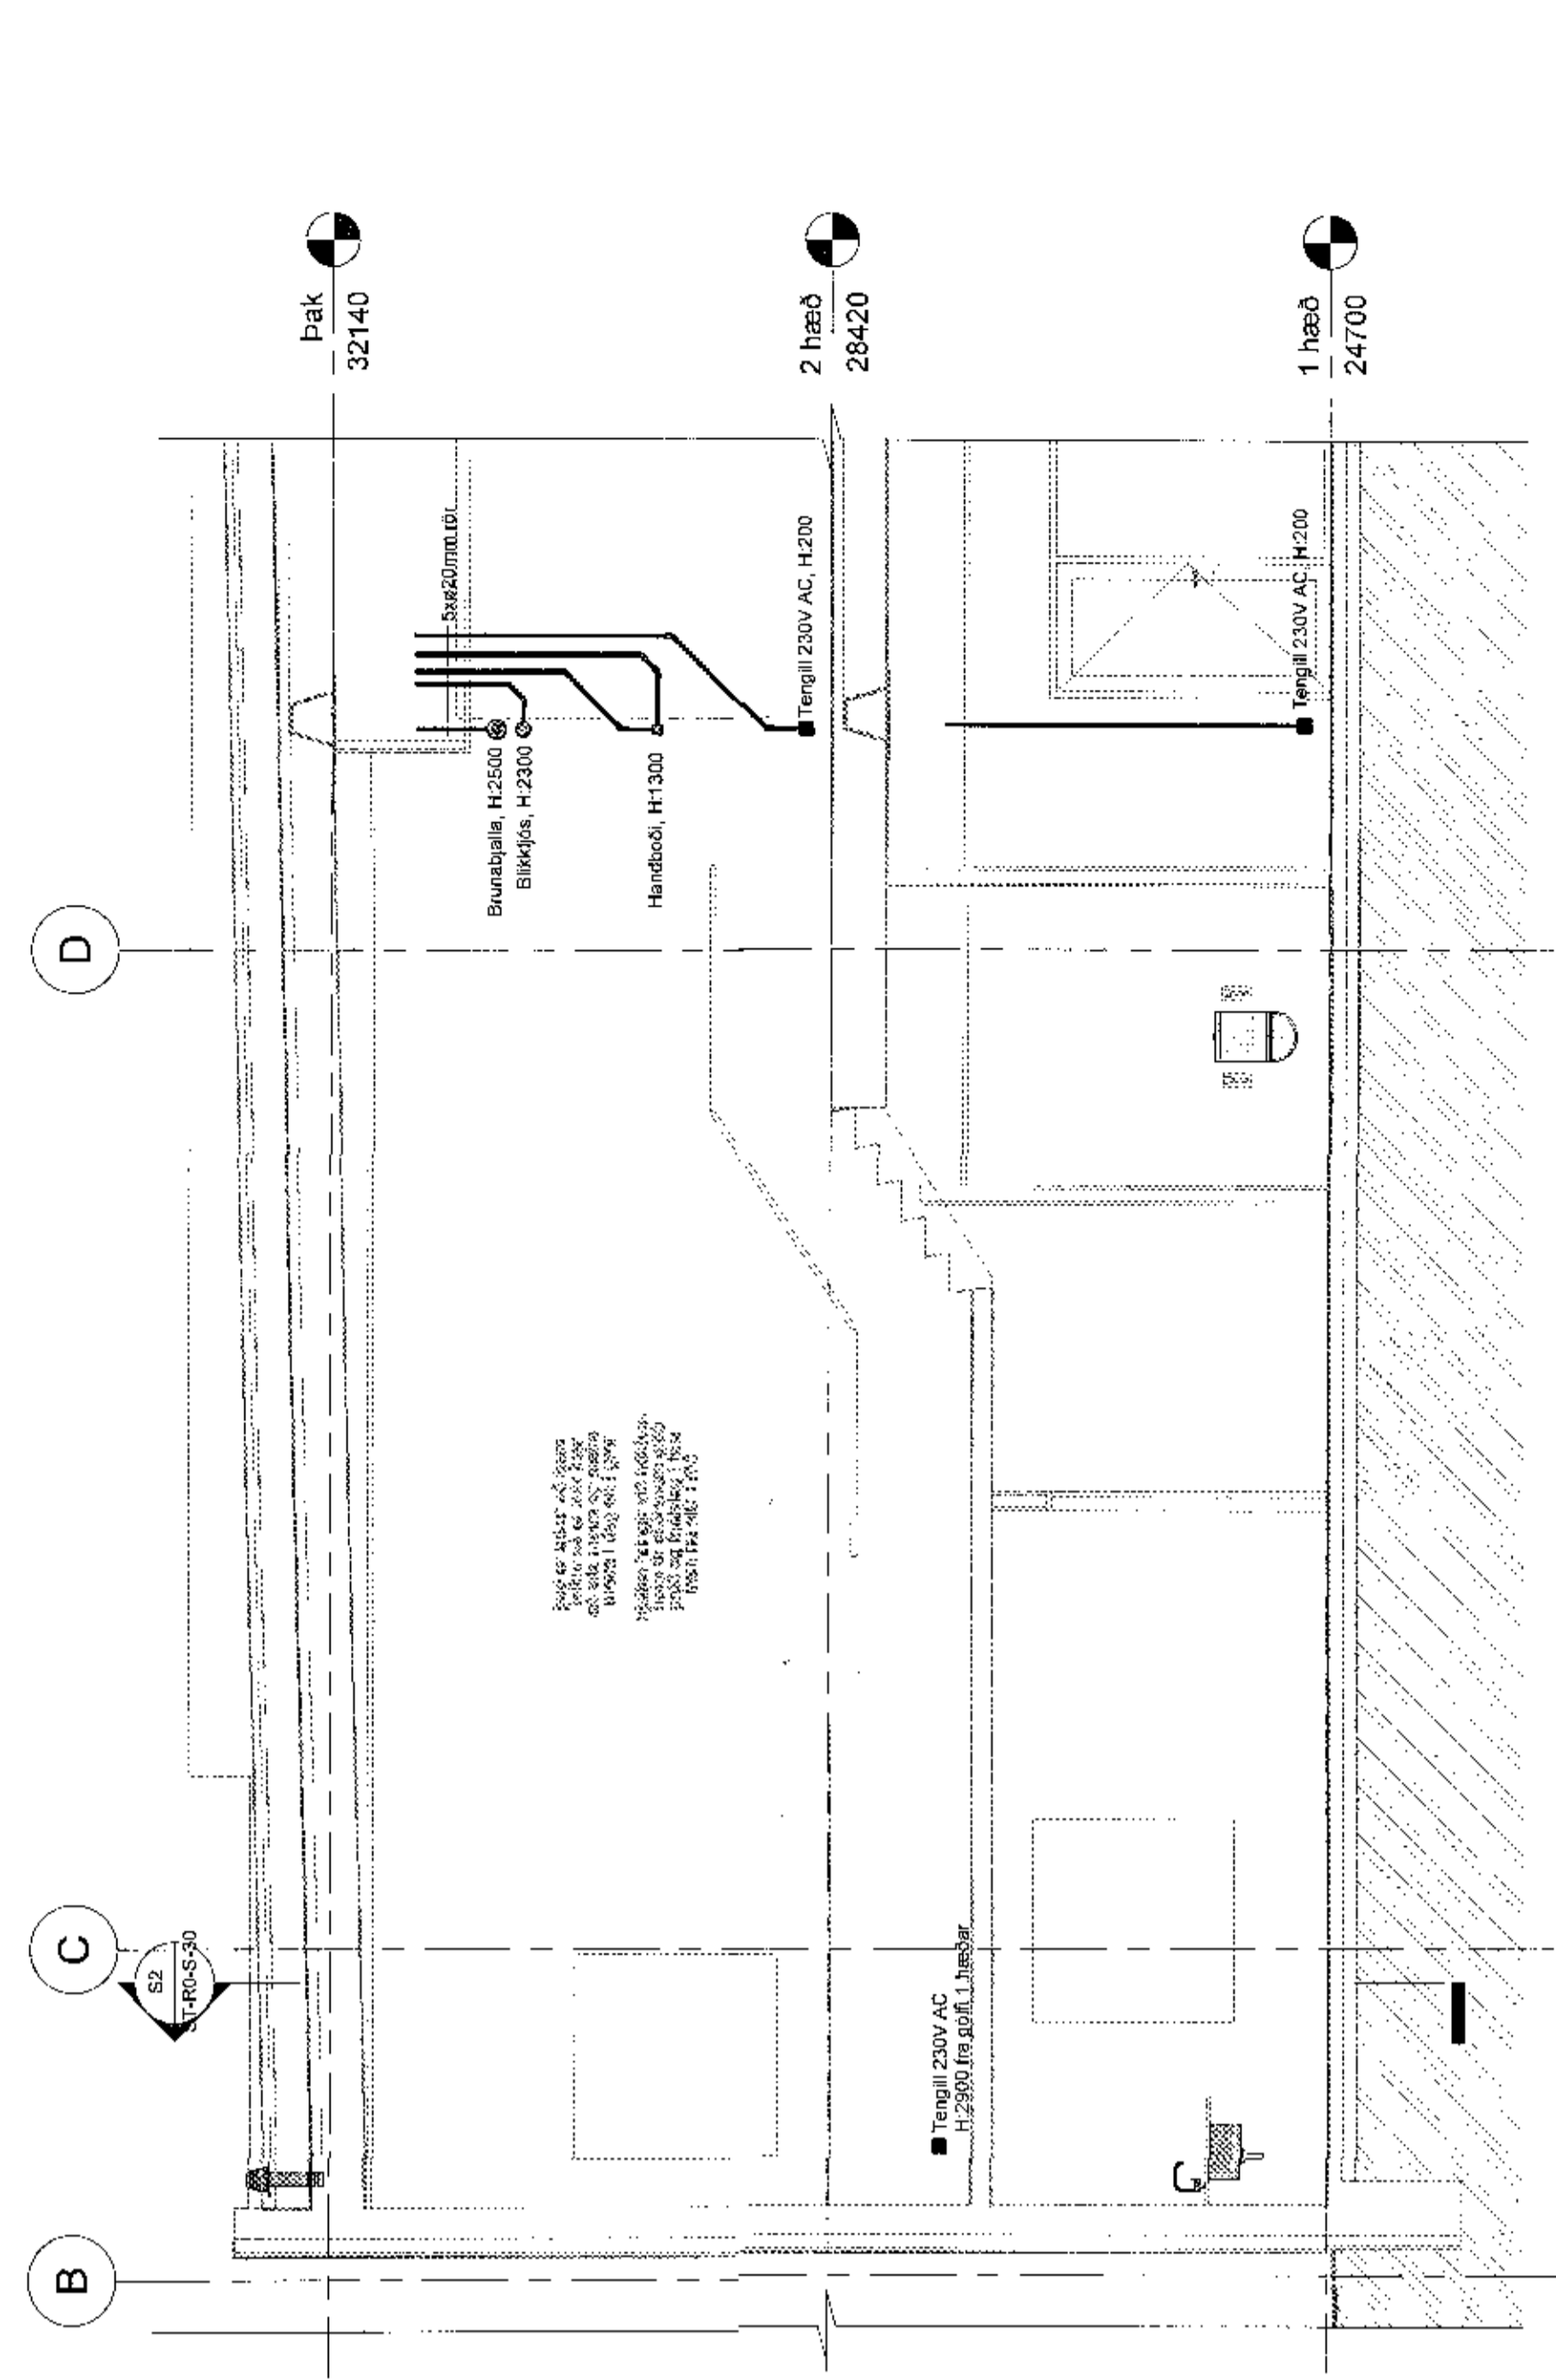


Ásýnd á steyptan vegg - S5

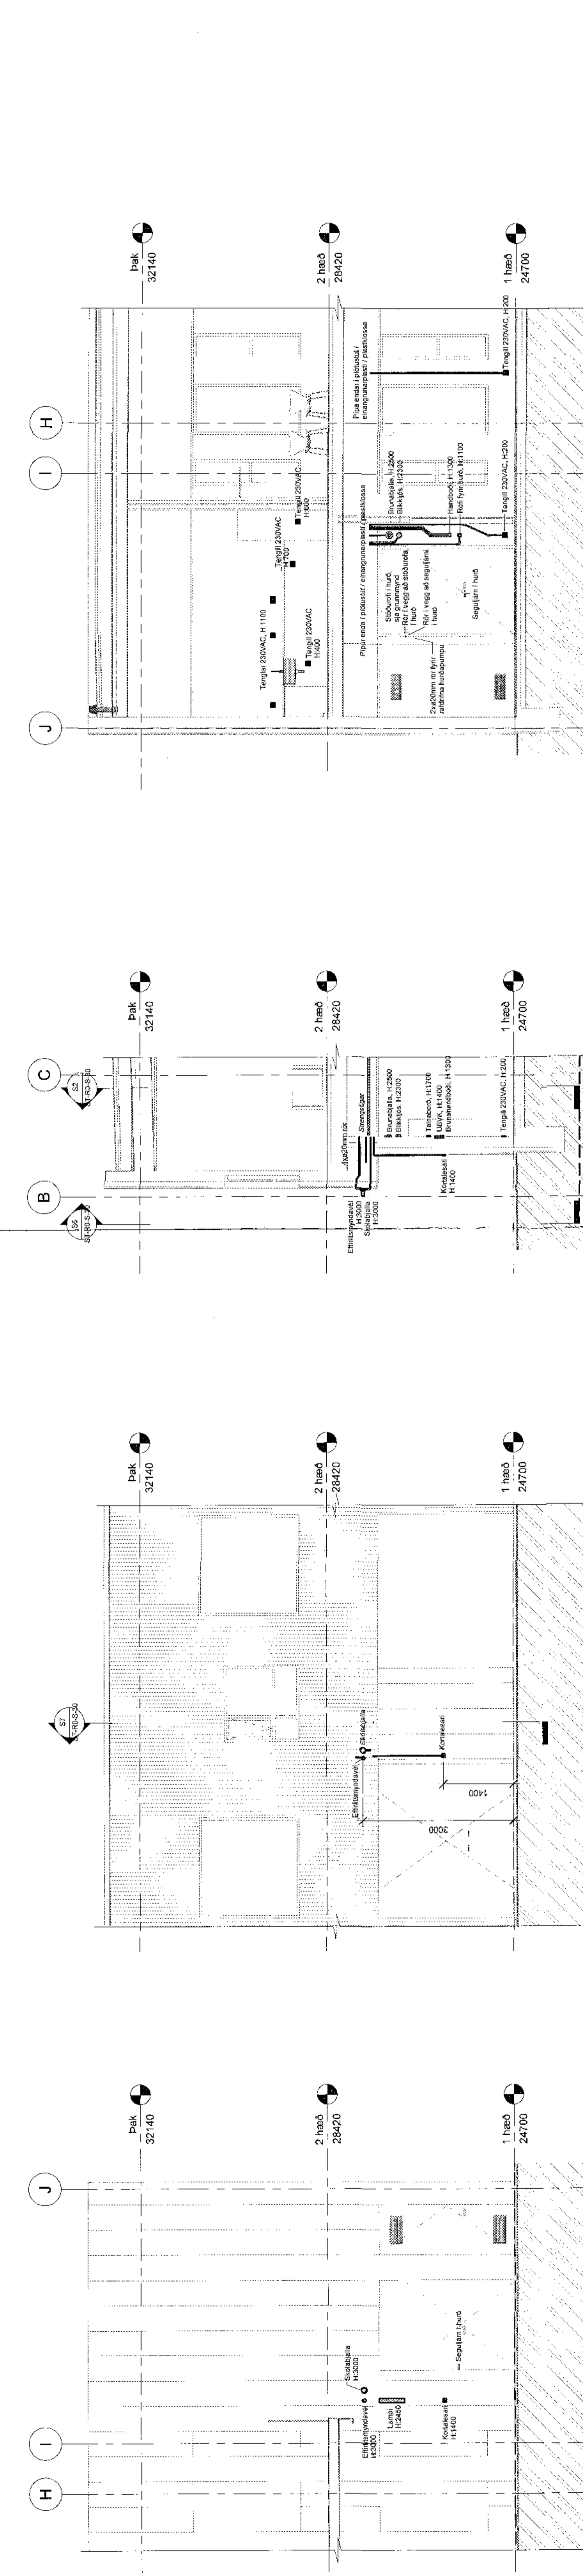




Ásýnd á steyptan vegg - S6

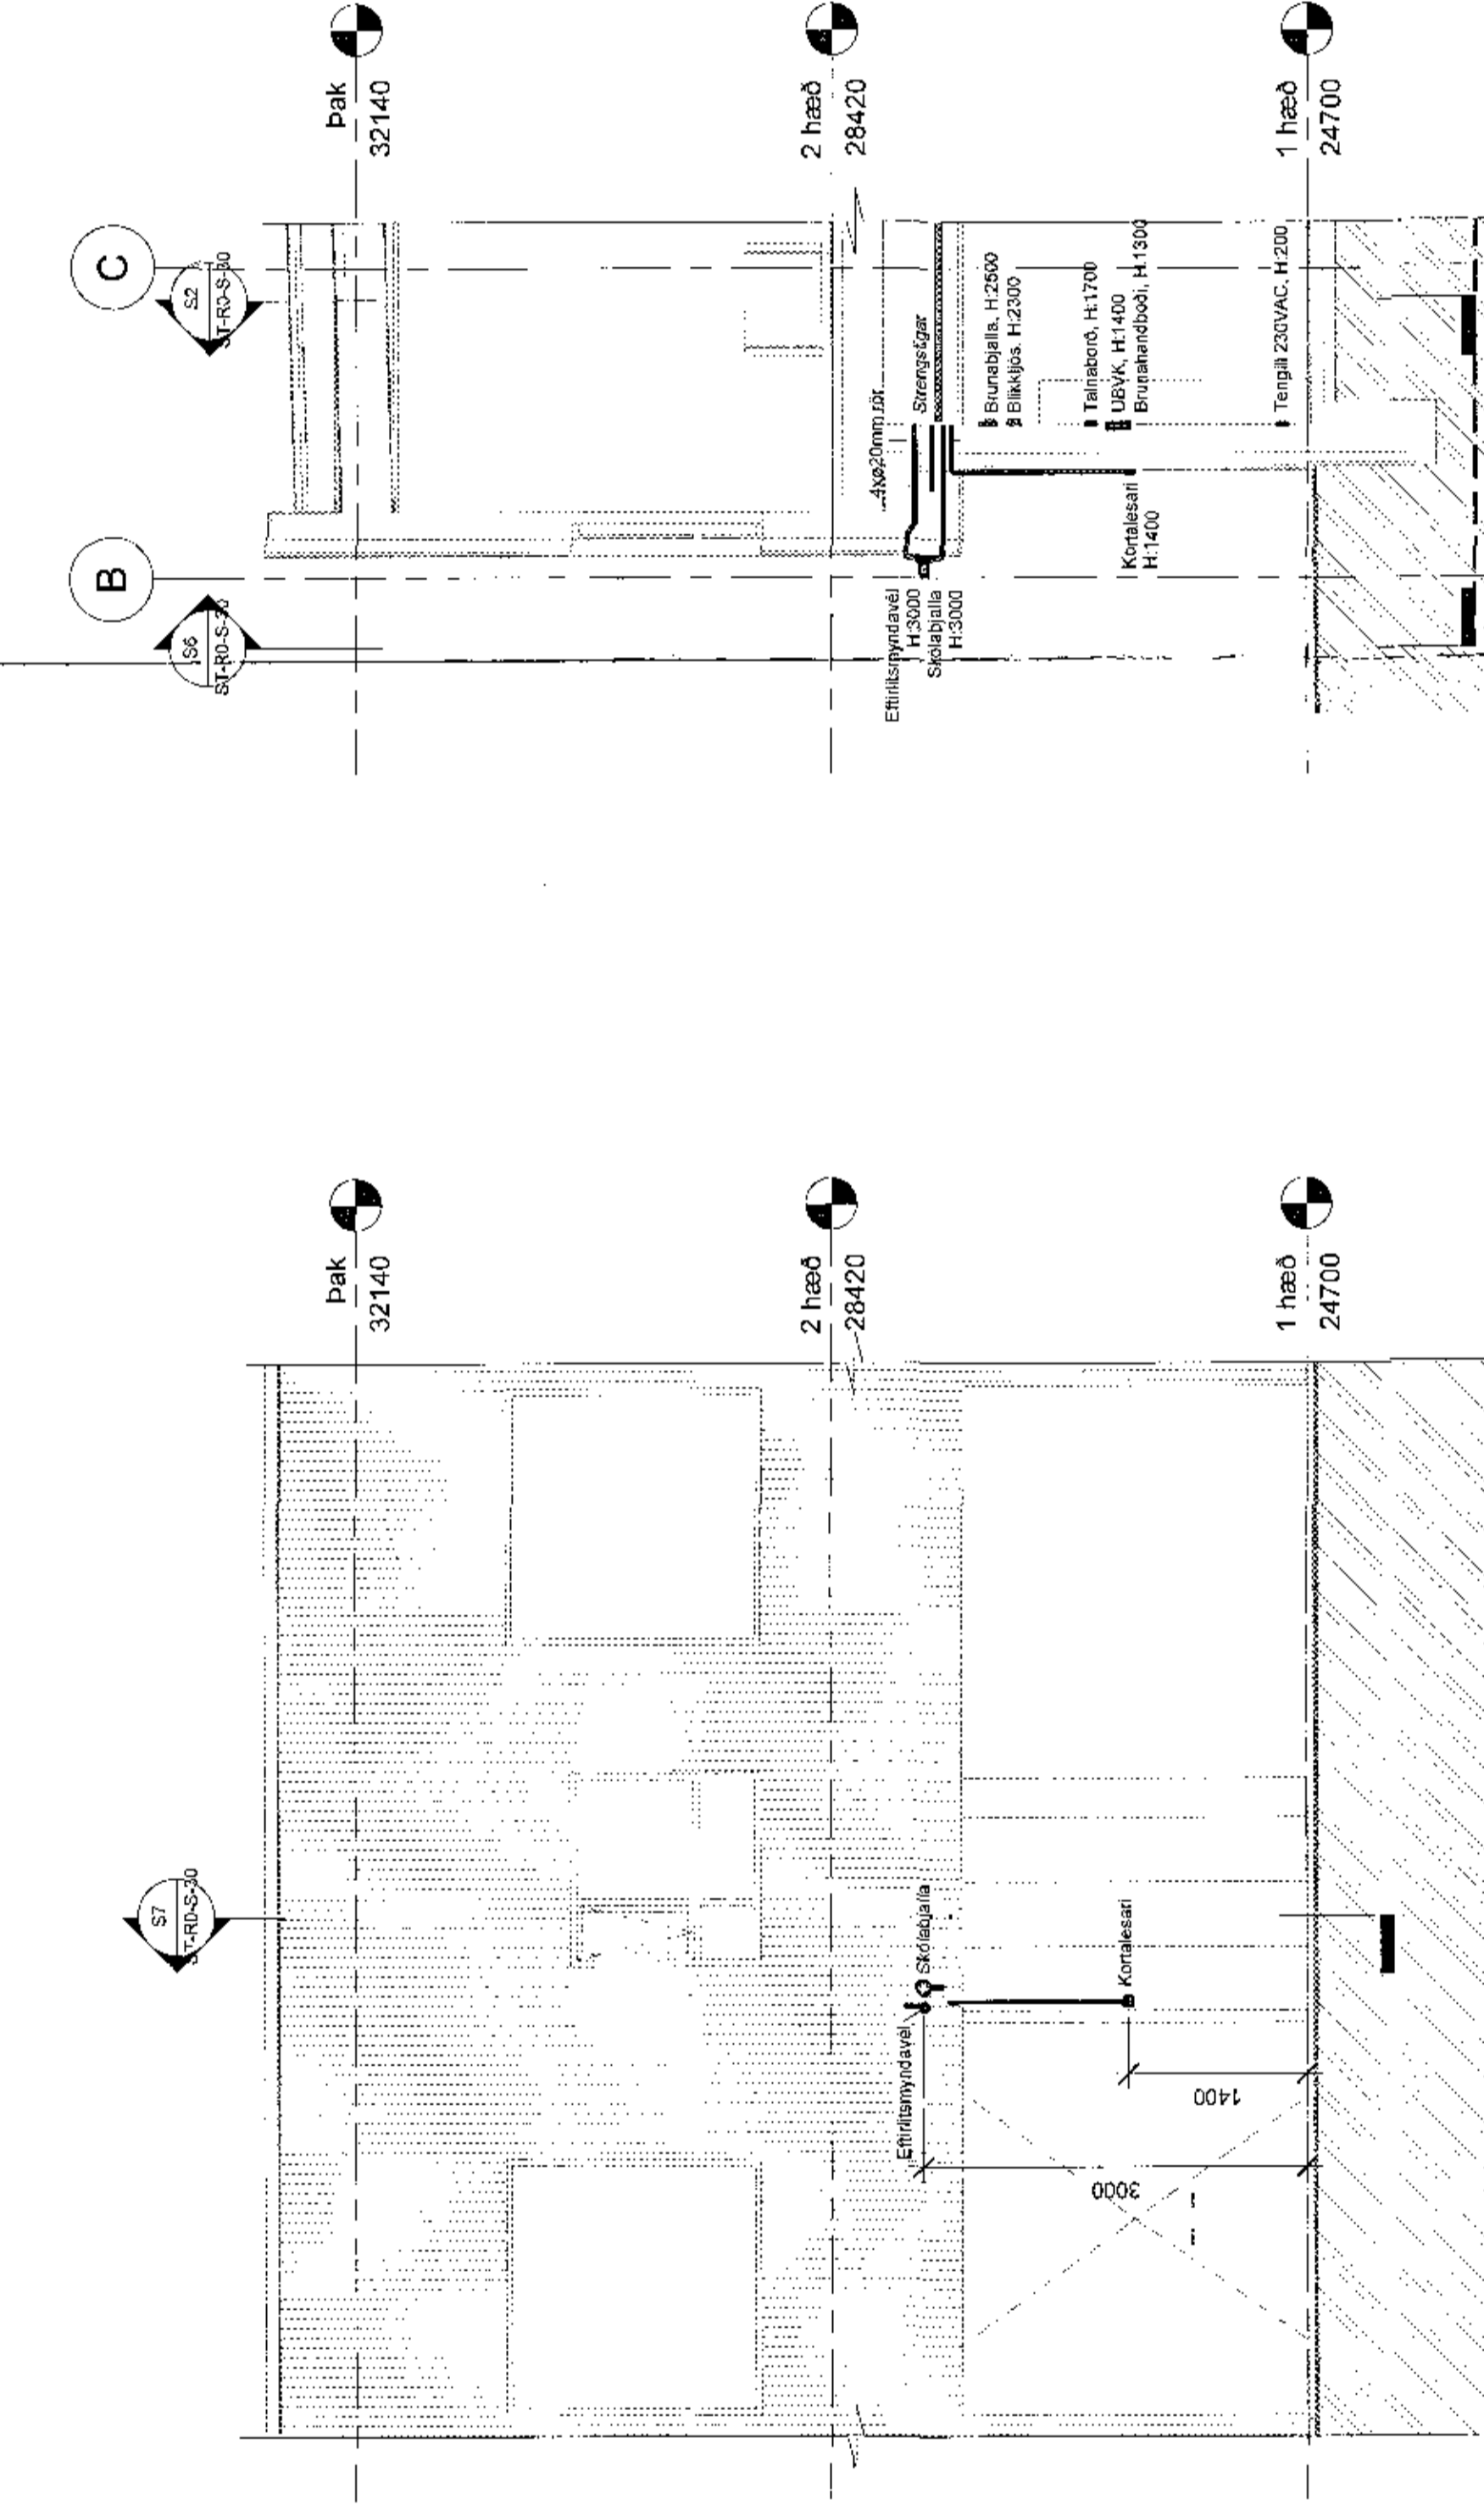

Ásýnd á steyptan vegg - S7

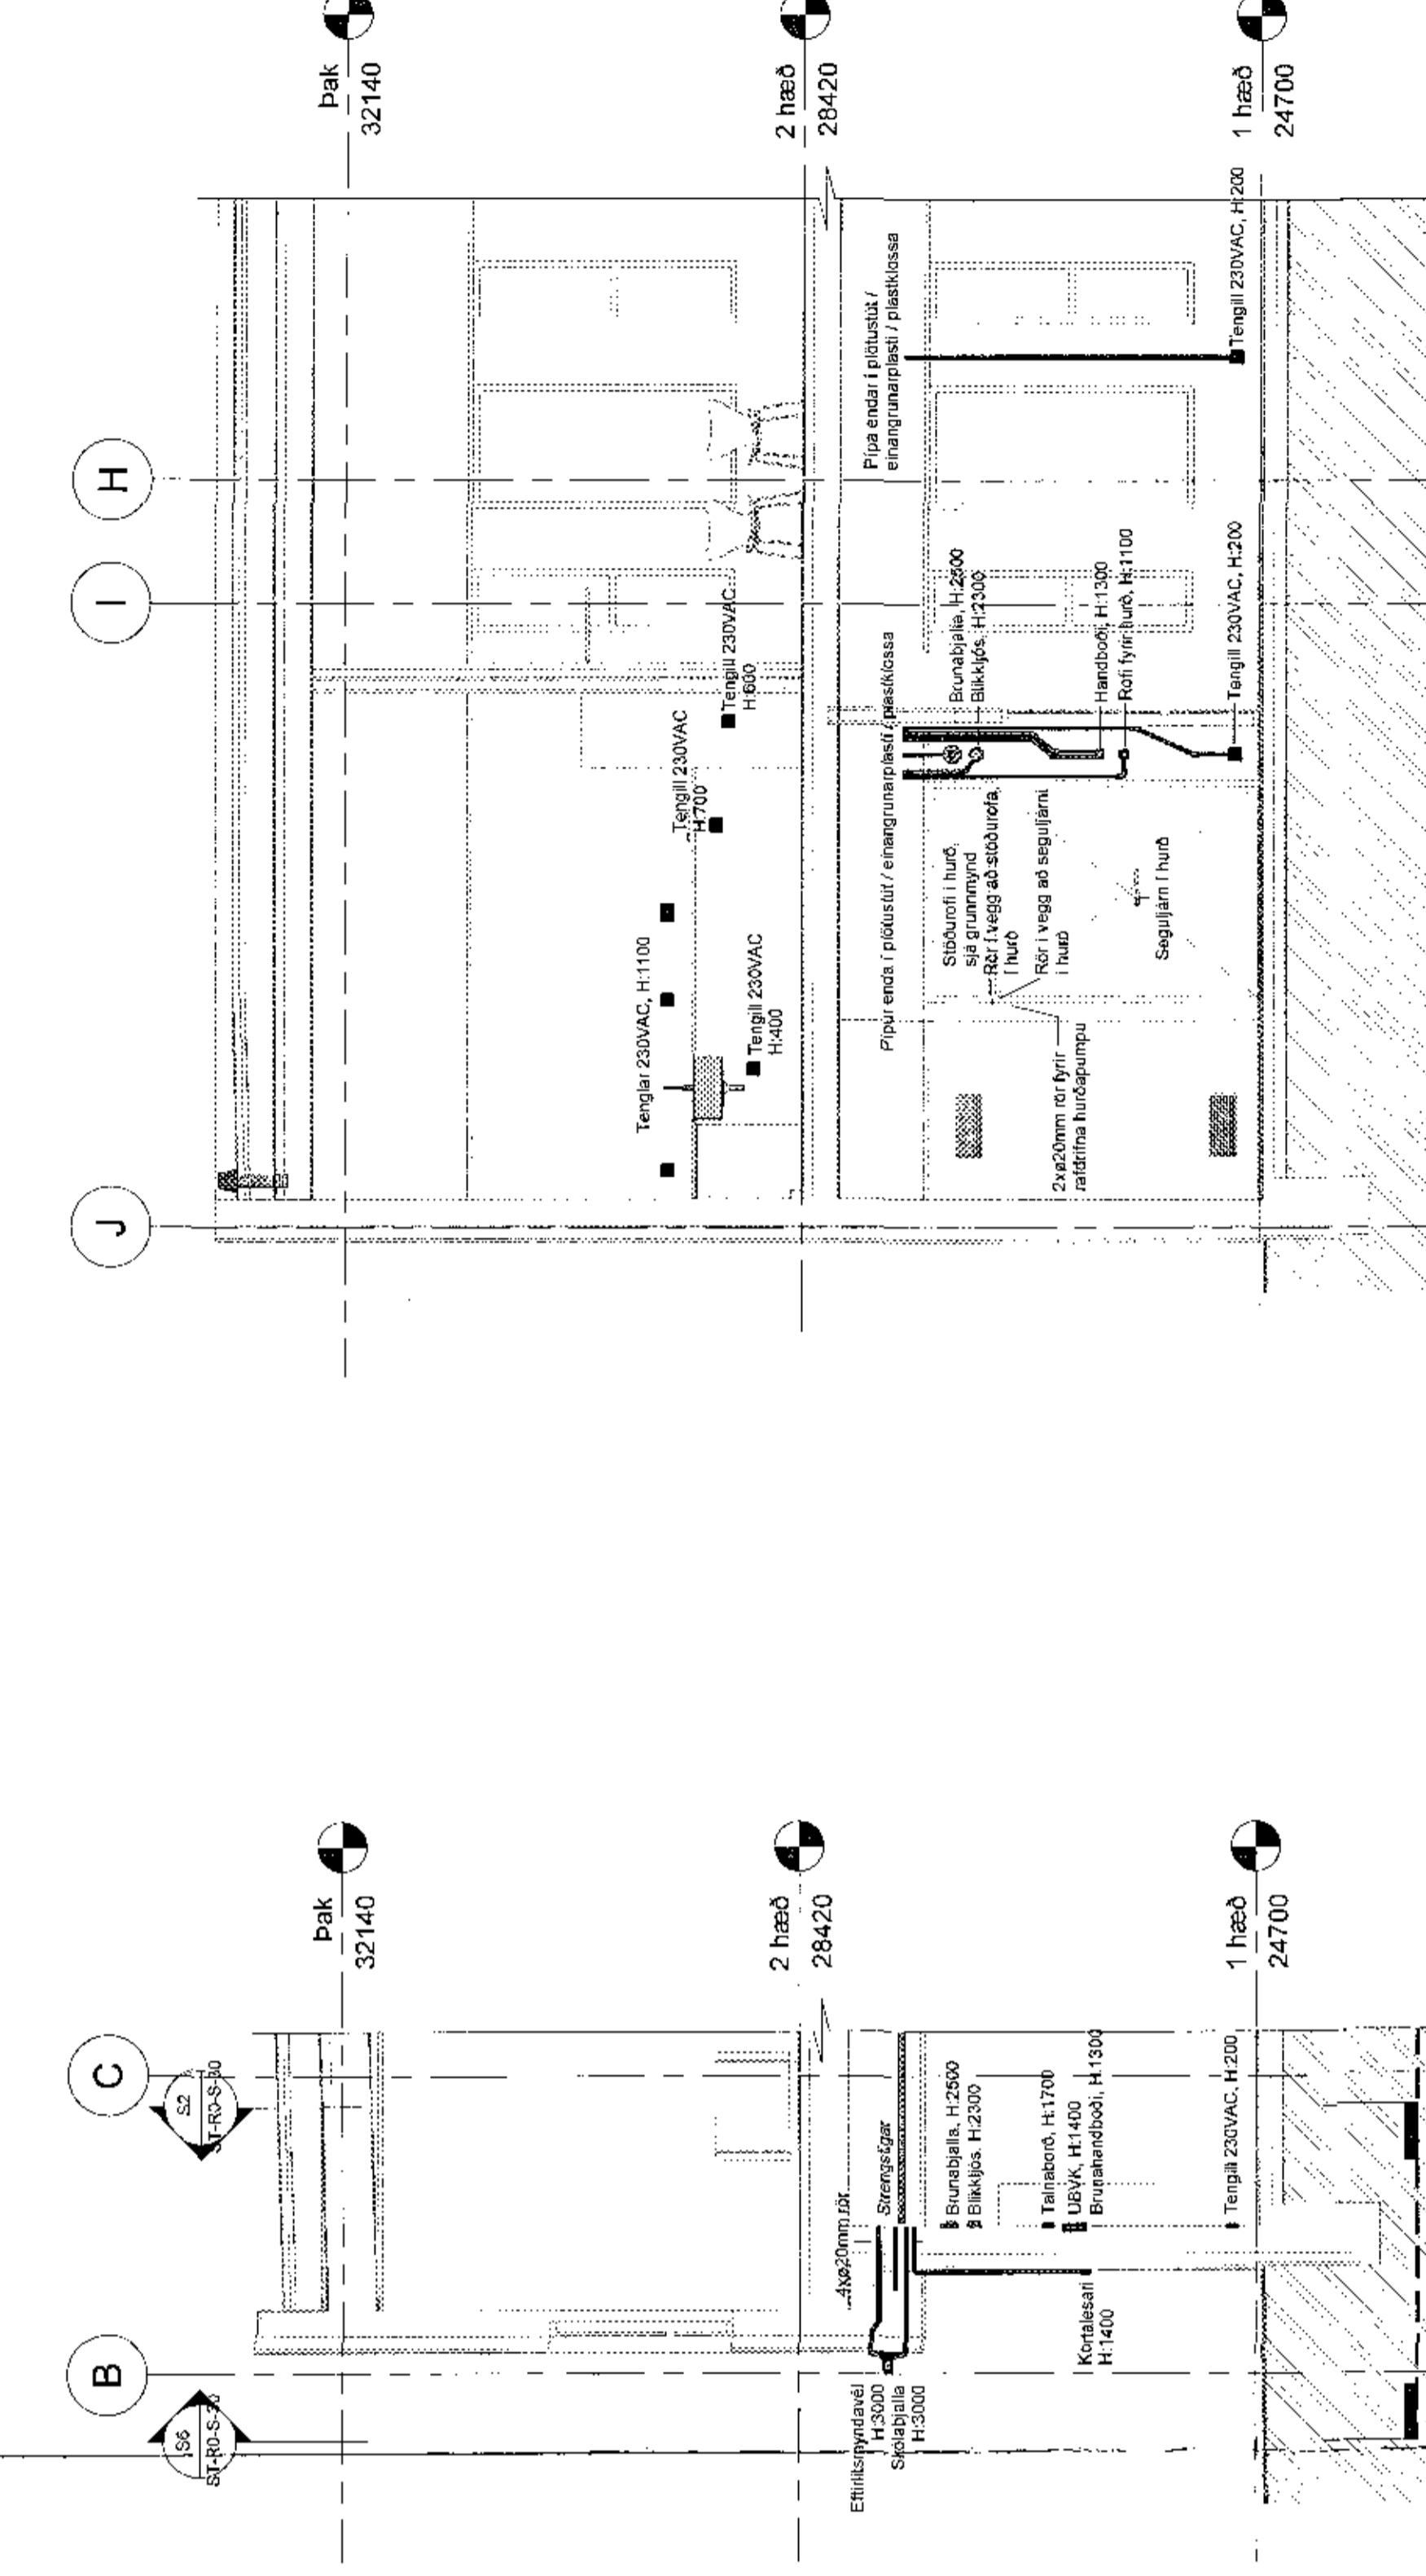

Ásýnd á steyptan vegg - S8

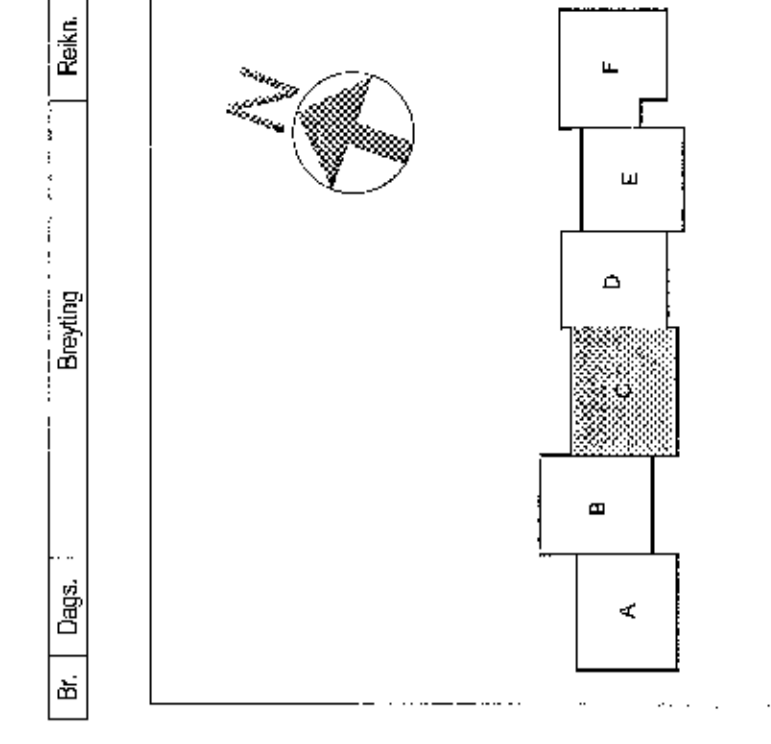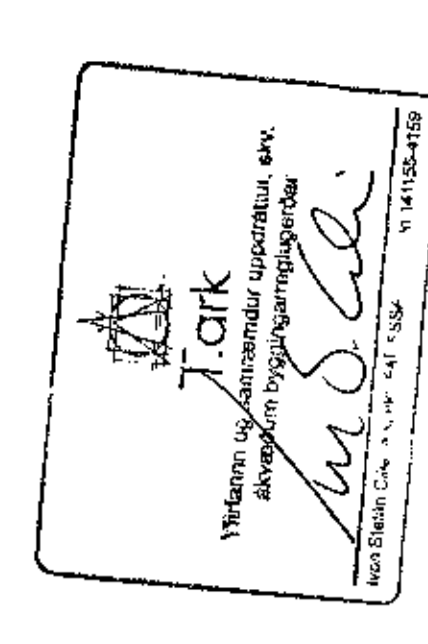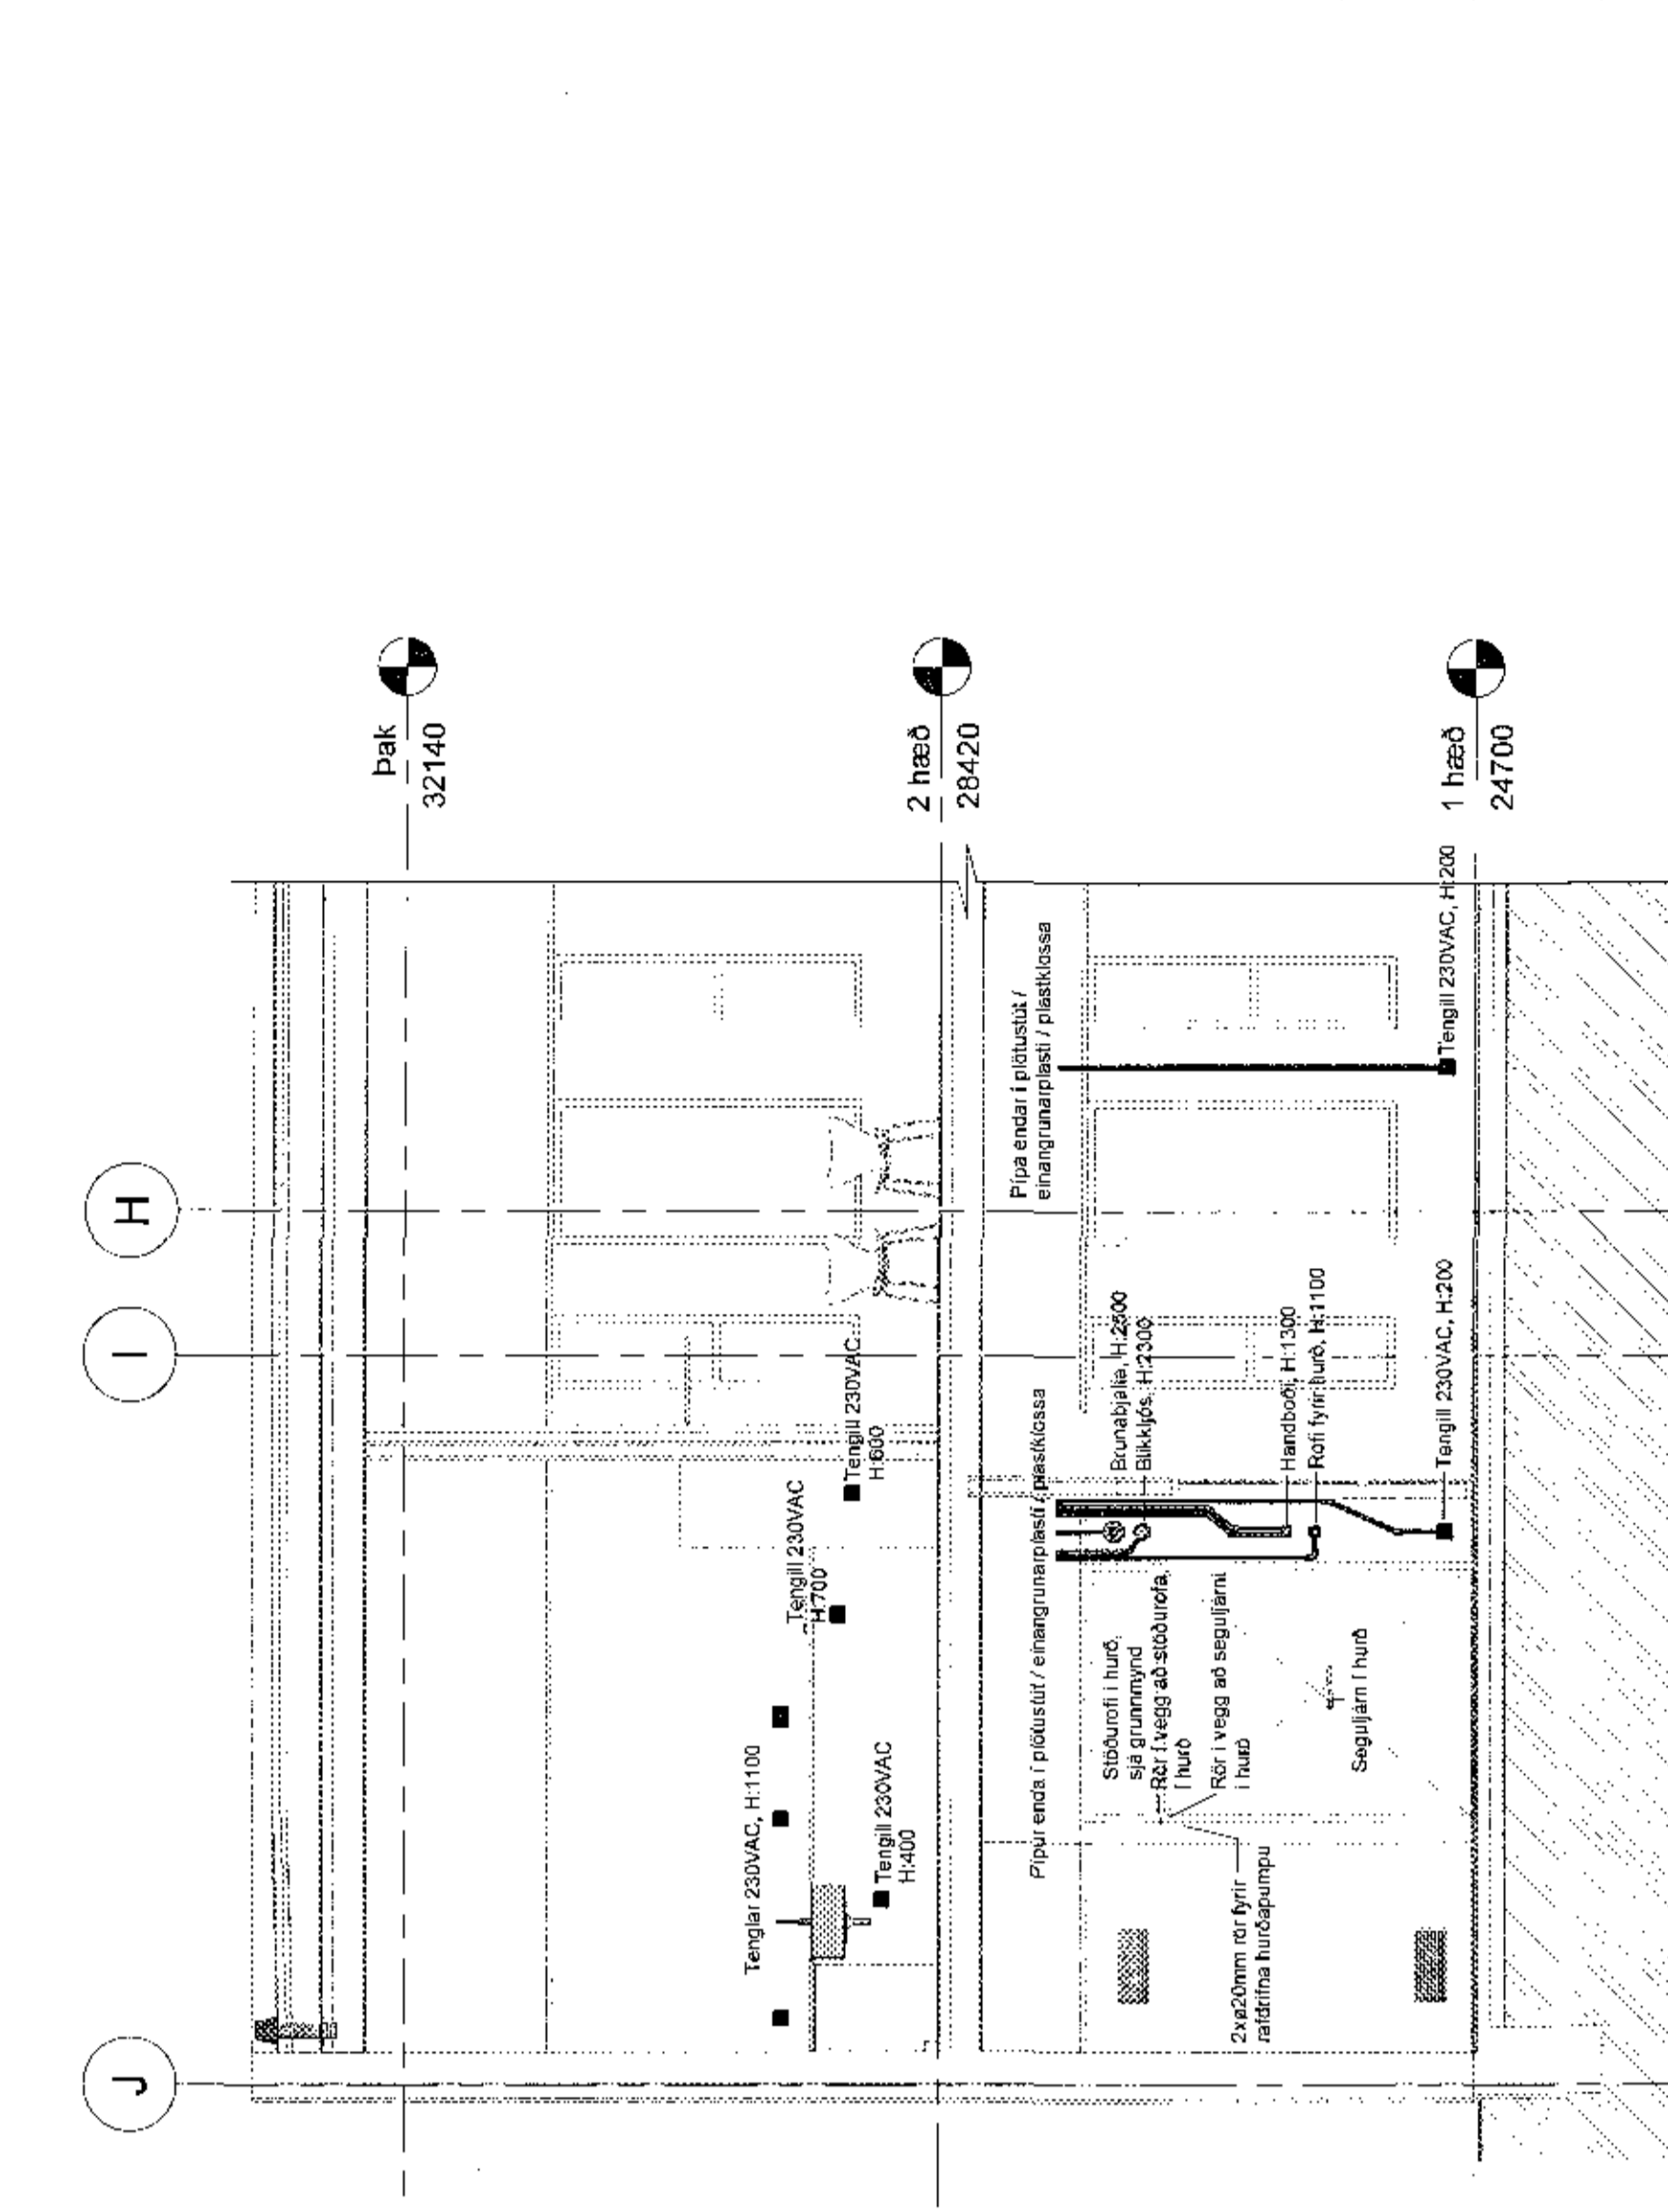

Vorkirkling
VSO RÆÐGIÖF
 Hádegisskári 1, Hafnarfjörri
 Skóli, mbl 01
 Símanúmer: 595 1111
 Netfang: vorkirkling@vso.is
 VSK 1351 / 2014
 ST-R0-S-30