Lágspenna lýsing 1.h. - mátl. 3-5 / A-I - búnaður í steypu

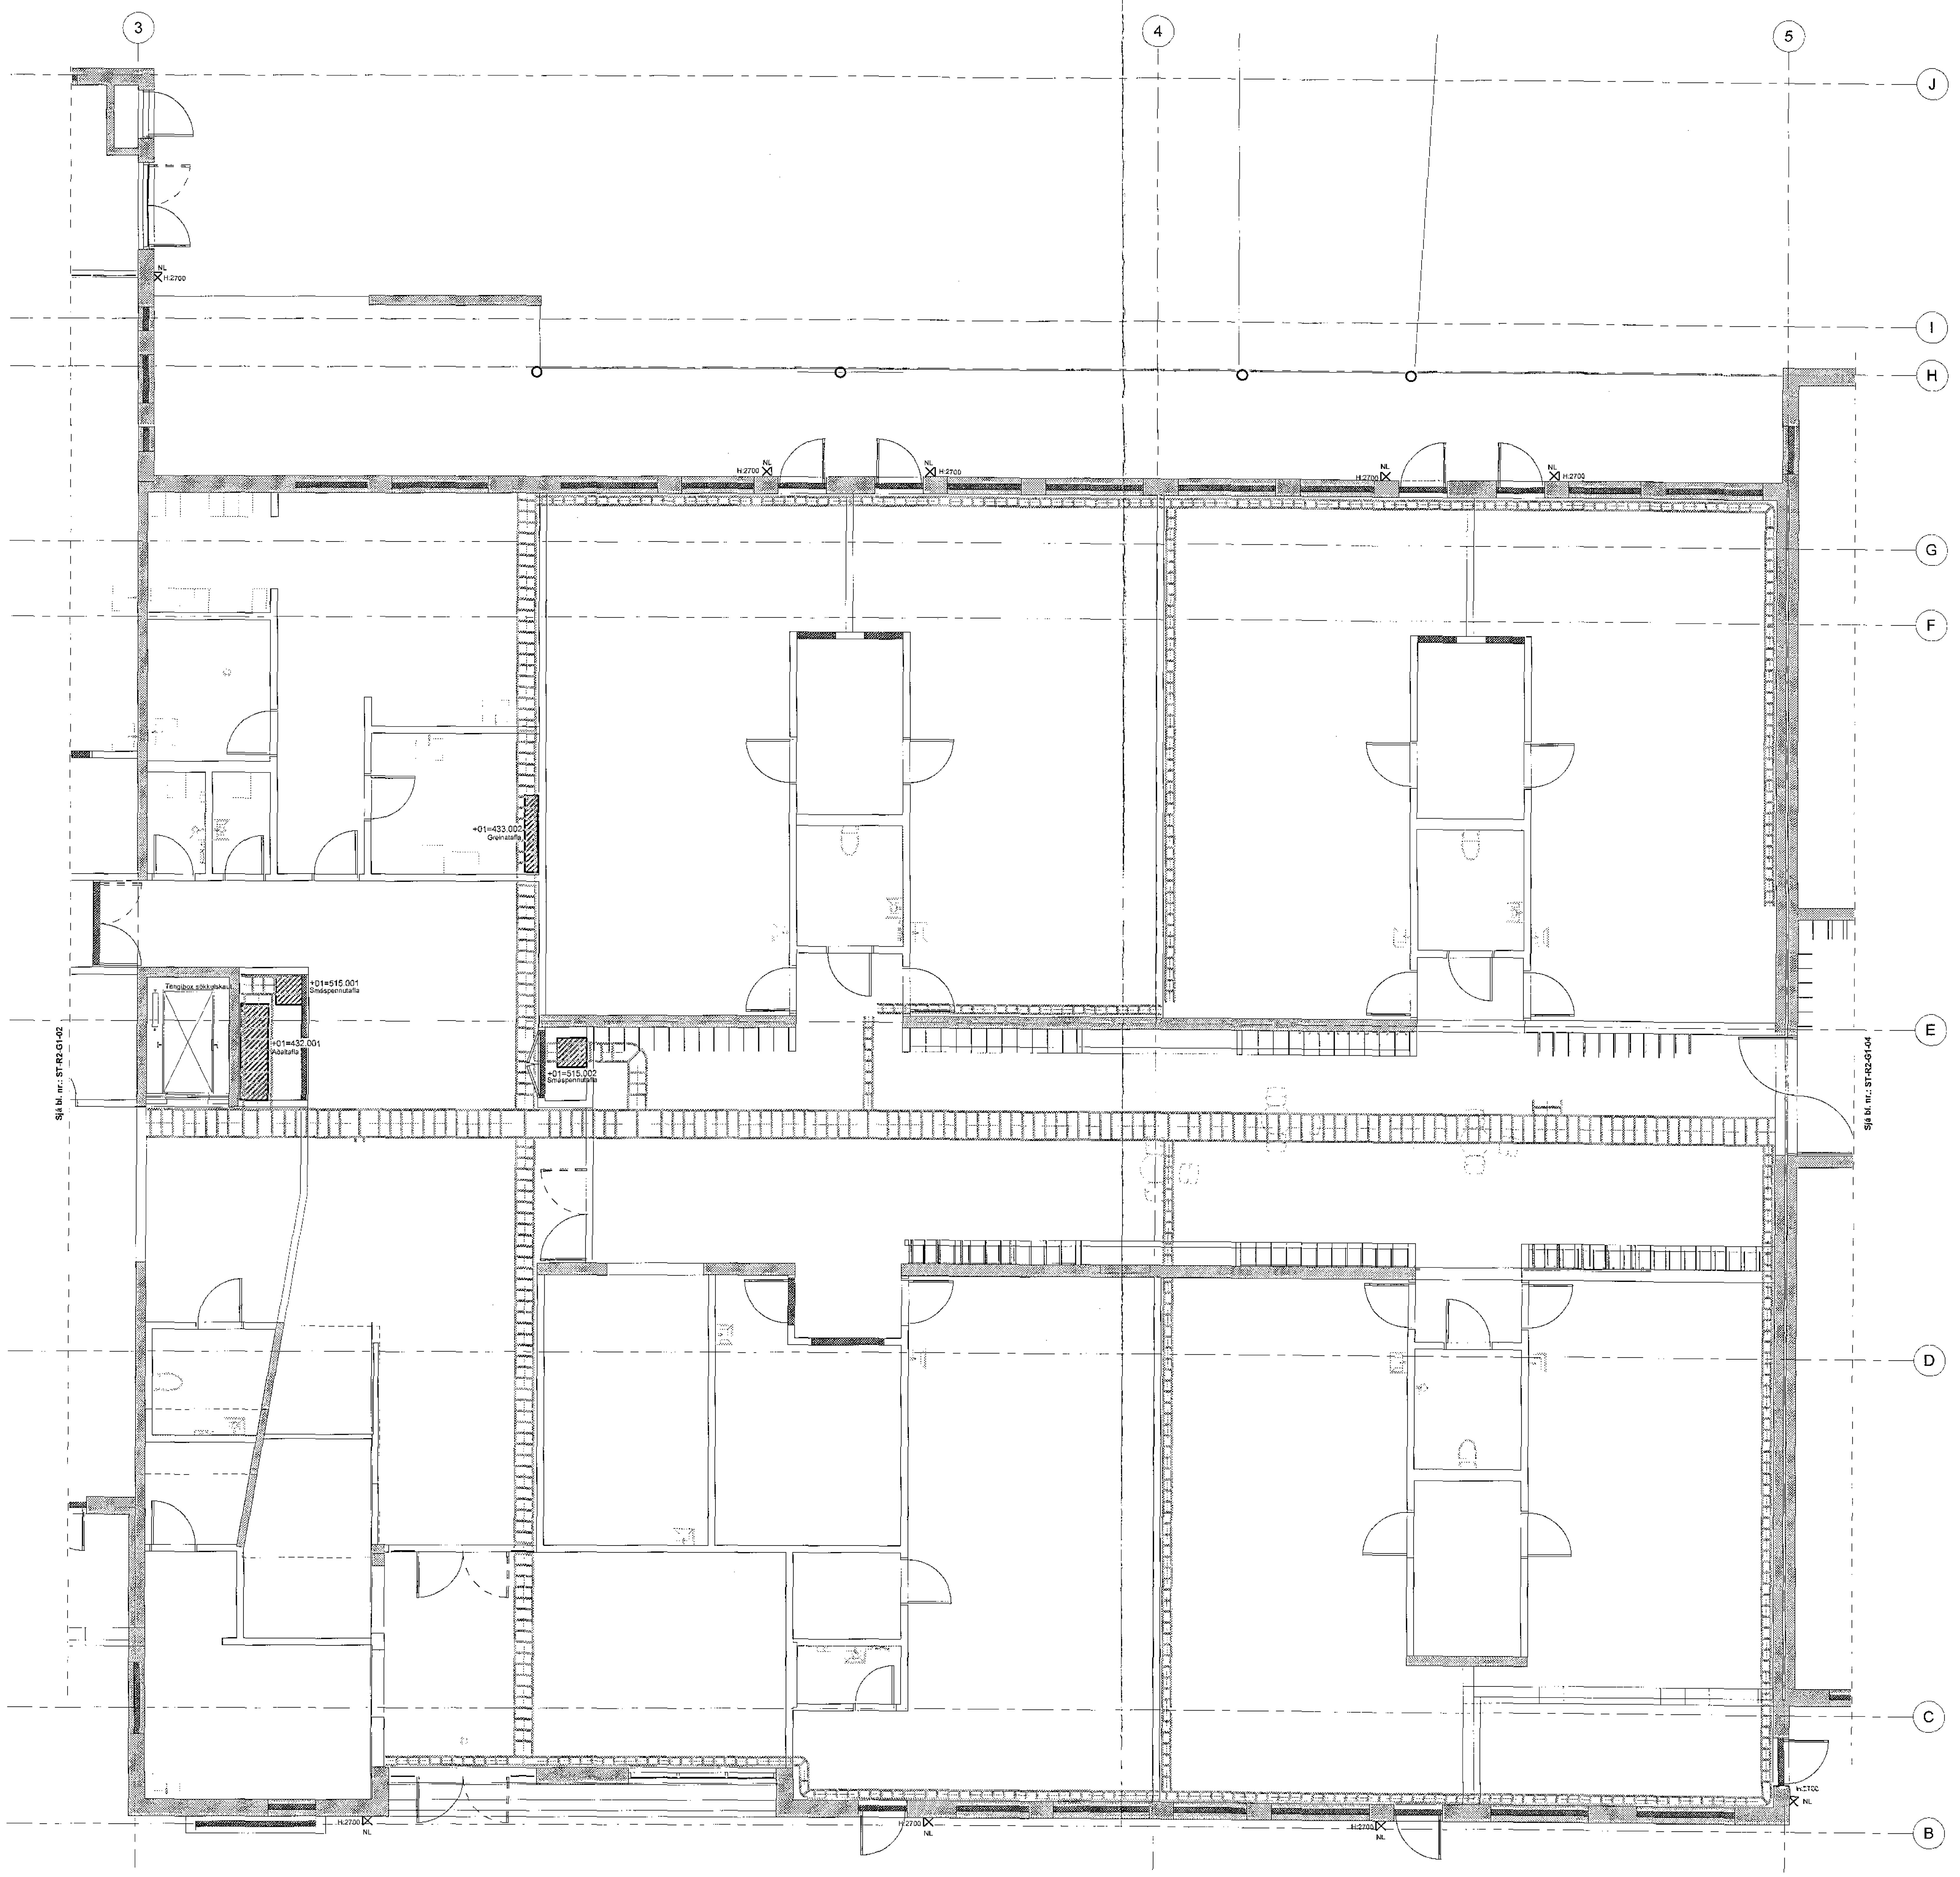

Verkteikning

VSÓ RÁÐGJÖF

BORGARTÚNI 20, 105 REYKJAVÍK, SÍMI 585-9000, NETFANG vso@vso.is

Hádegisskarð 1, Hafnarfirði

Skóli, mhl 01

Rafkerfi

Lágspennukerfi lýsing í steypu

Grunnmynd 1. hæð

Hannað / teiknað Designer

Yfirfarið

Samþykkt Símon Unndórsson

Reykjavík 09.11.2017

Verknr. 17207

Teikn. nr. ST-R2-G1-03