




Láspenna lýsing 2.h. - mátl. 3-5 / A-I - búnaður i skýrðu

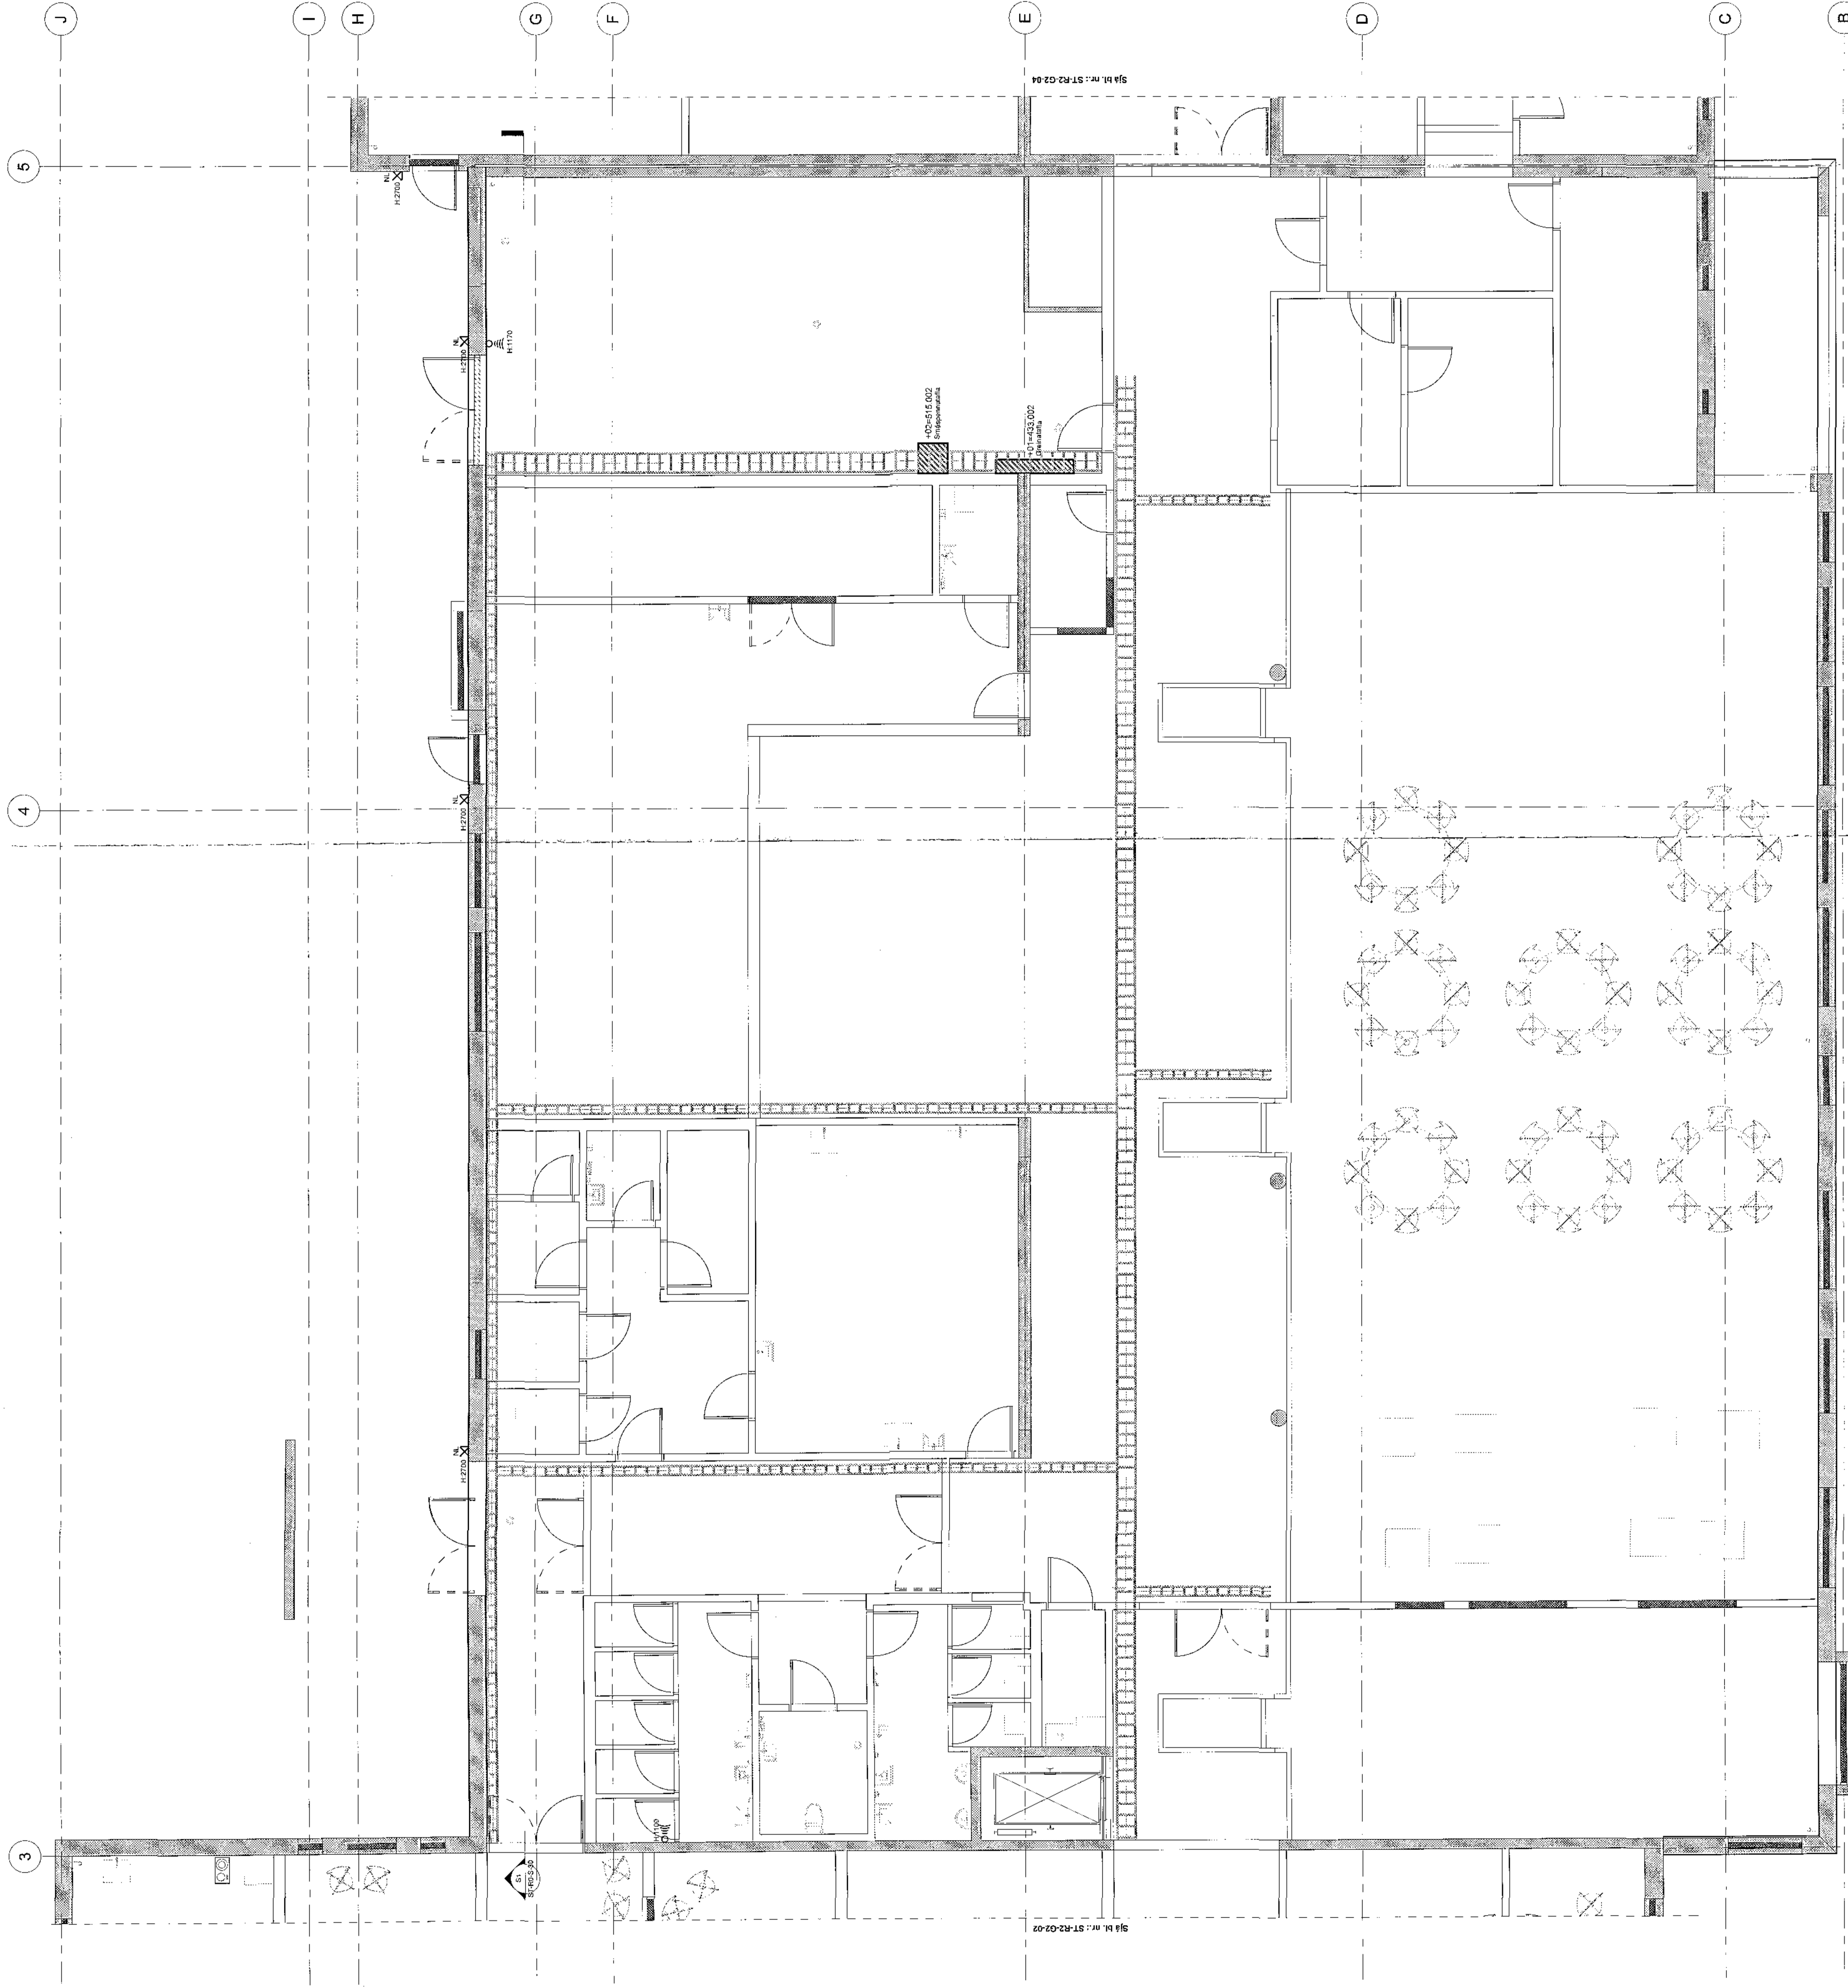

Architectural firm name and contact information.

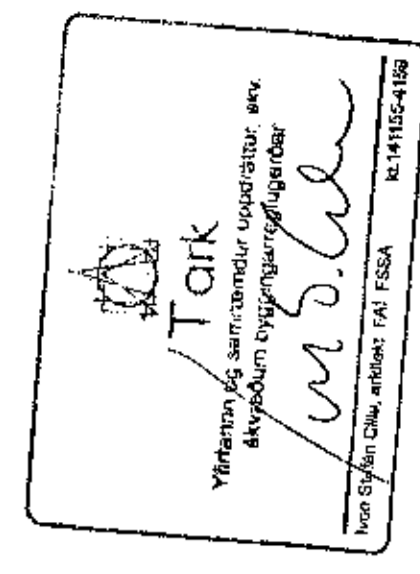

Scale and other technical specifications.

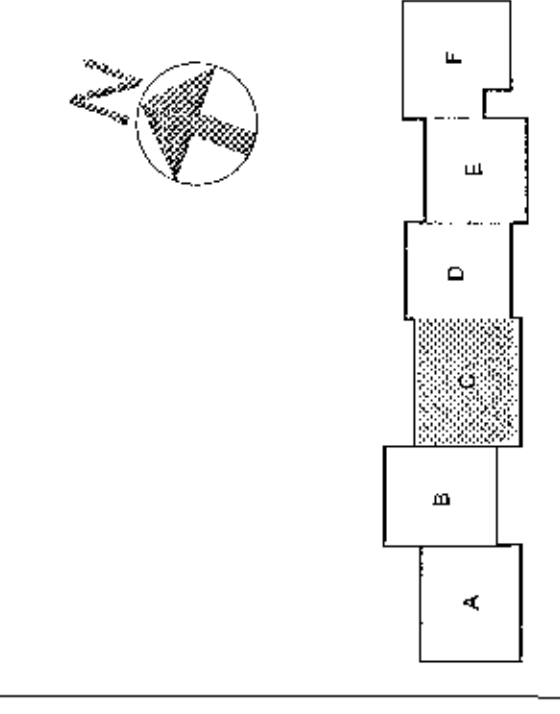

VSÓ RÁÐGJÖF
Vorkettning
Hádegisskáro 1, Heilnarfróð
Skóli, mhl 01
Staðsetning
Grunnmynd 2. hæð
Dagur
11.11.2017
Símanúmer
51-R3-02-03