

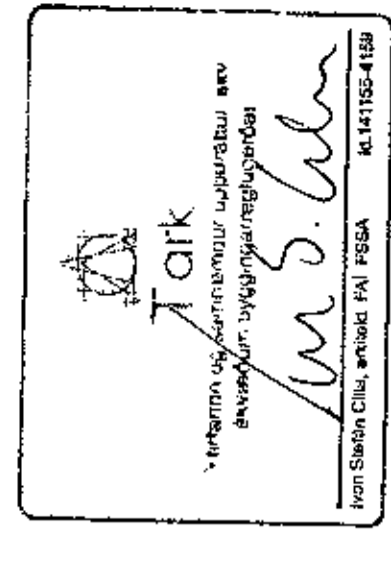


Smáspennikerfi 2.h. - máttl. 3-5 / A-I - búnaður í steyptu

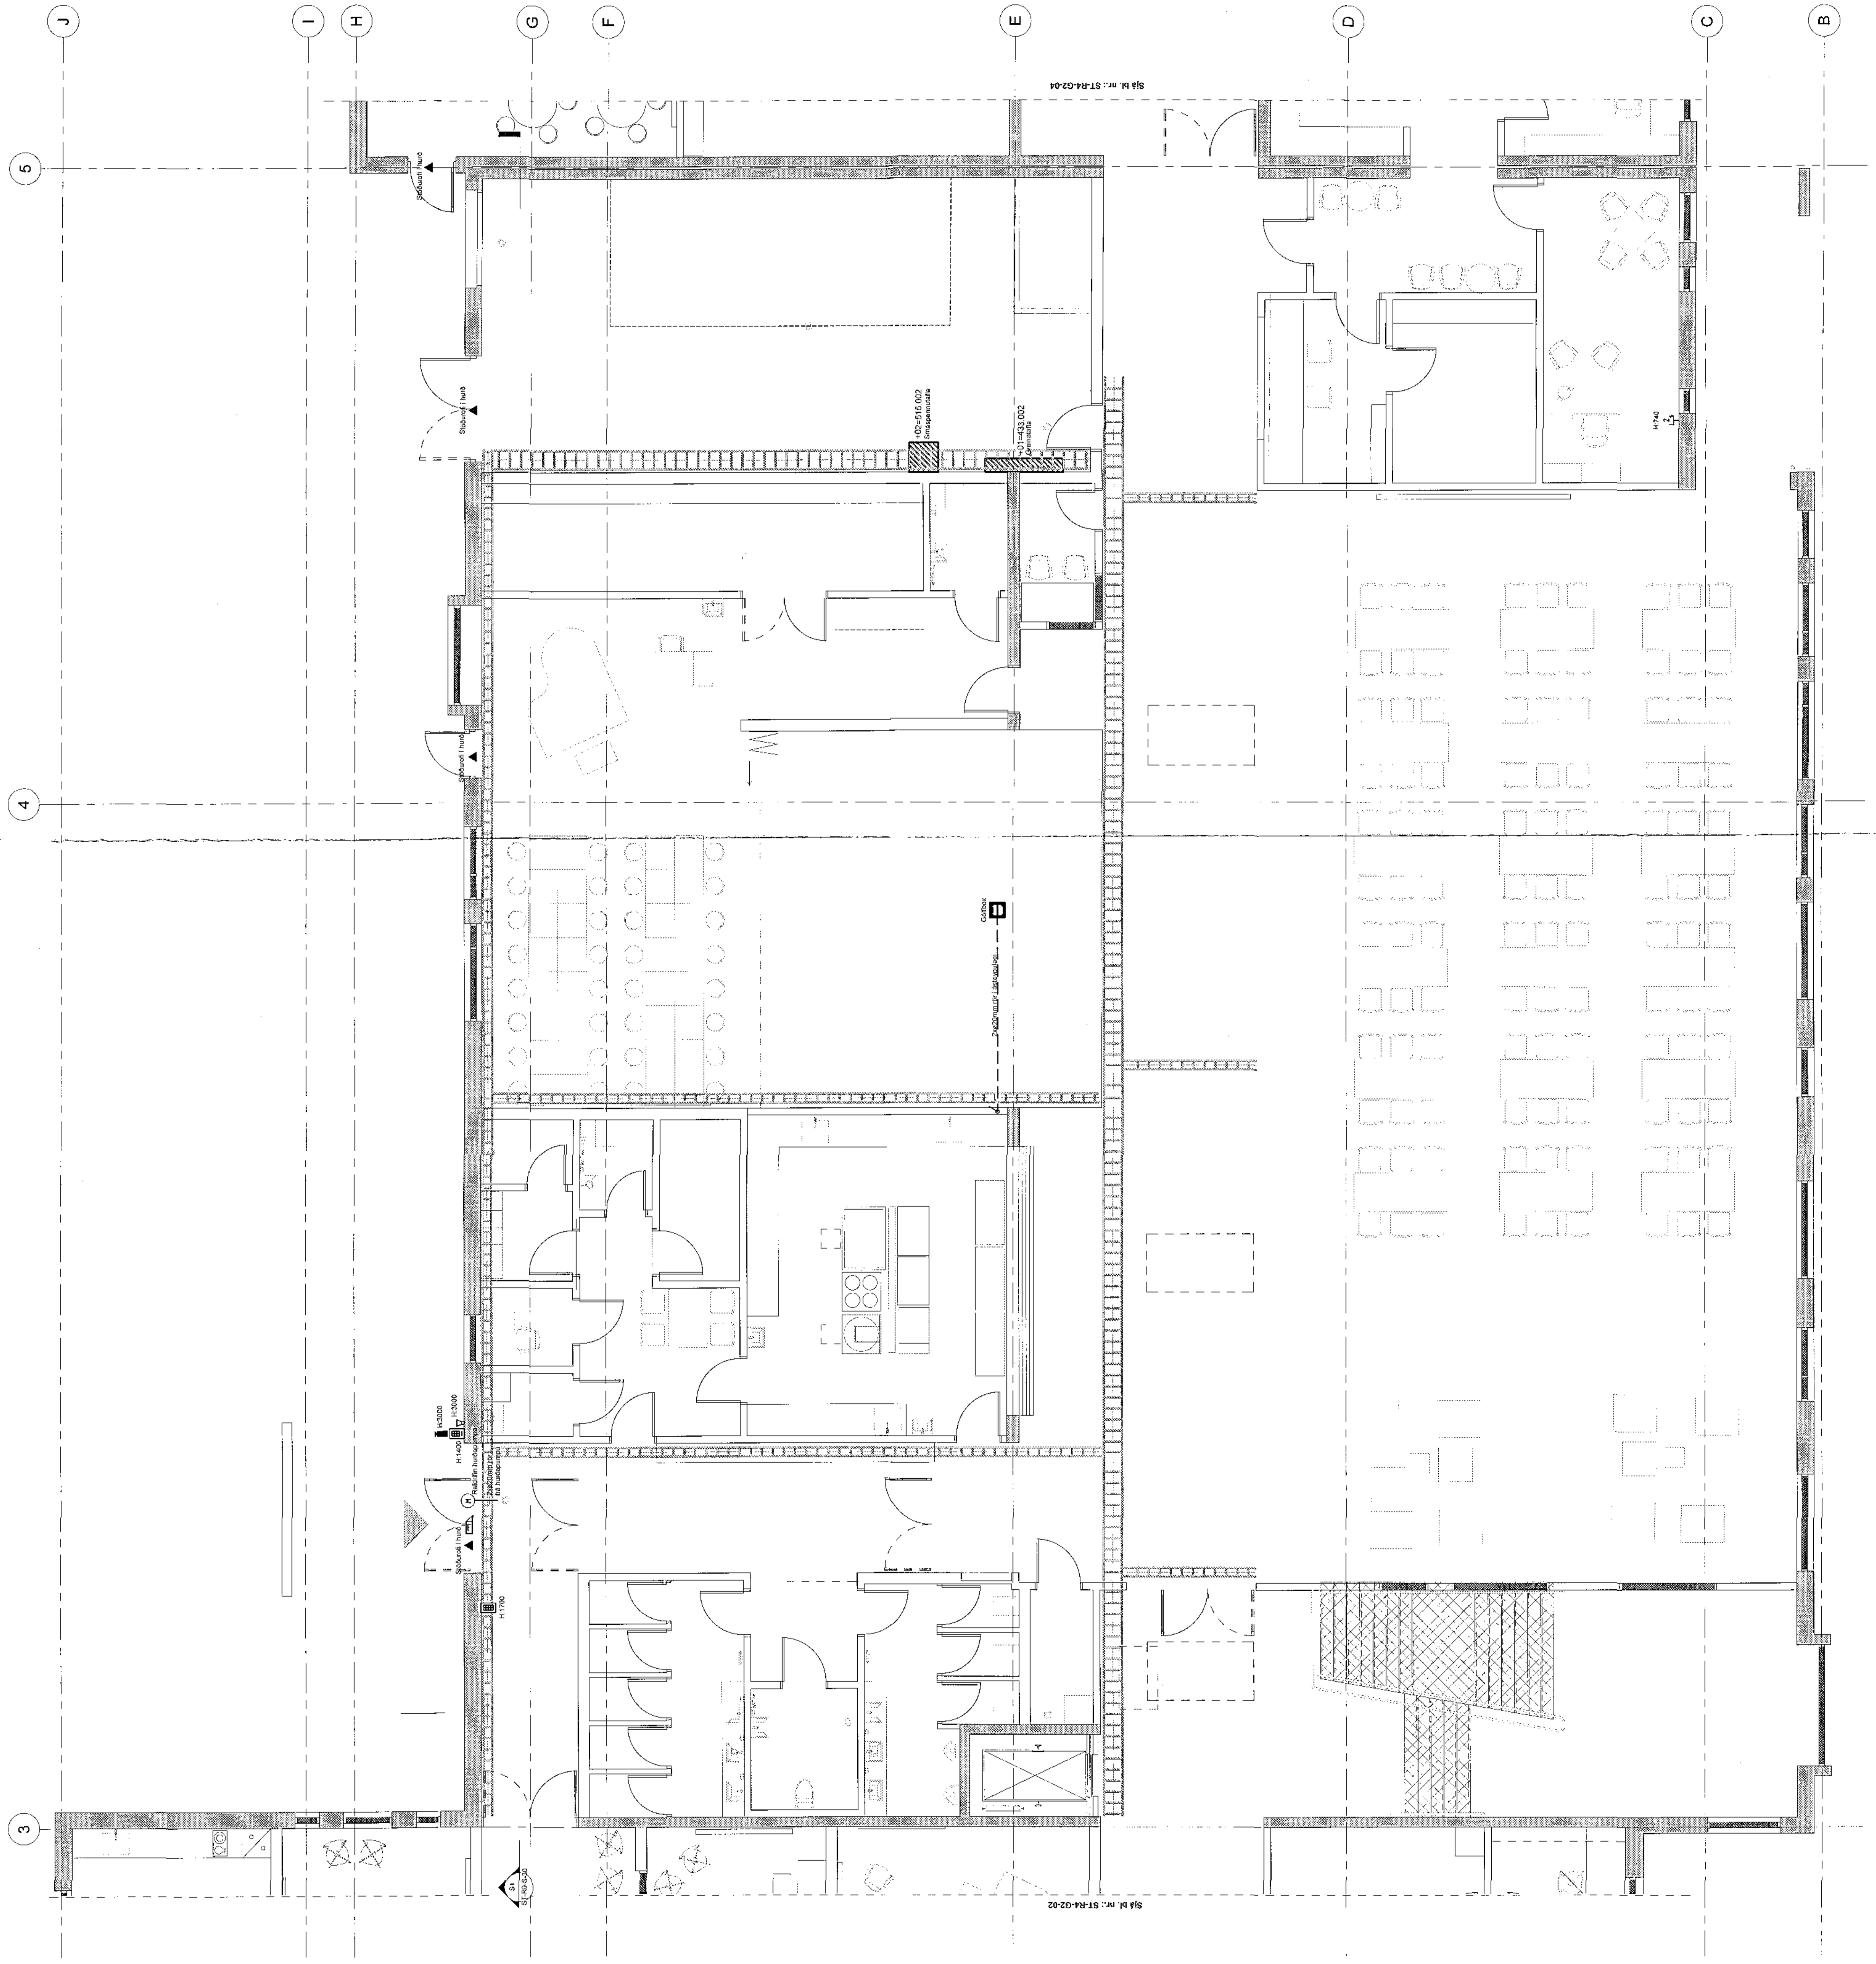

B | DSK | B | DSK | B | DSK

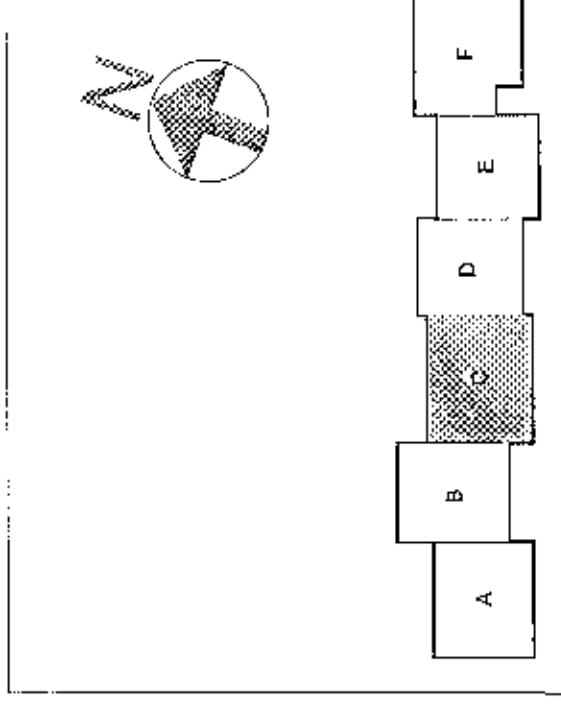

Verkefning
VSD RÁÐGJÖF
Hédegisskóli 1, Hafnarfirði
Skili, mhl 01
Ráðgjafi: [Signature]
Gæðingur: [Signature]
Stjóri: [Signature]
Sími: 592 1122
VSD RÁÐGJÖF

