Brunaviðvörunarkerfi 2.h. - mátl. 3-5 / A-I - búnaður í steypu

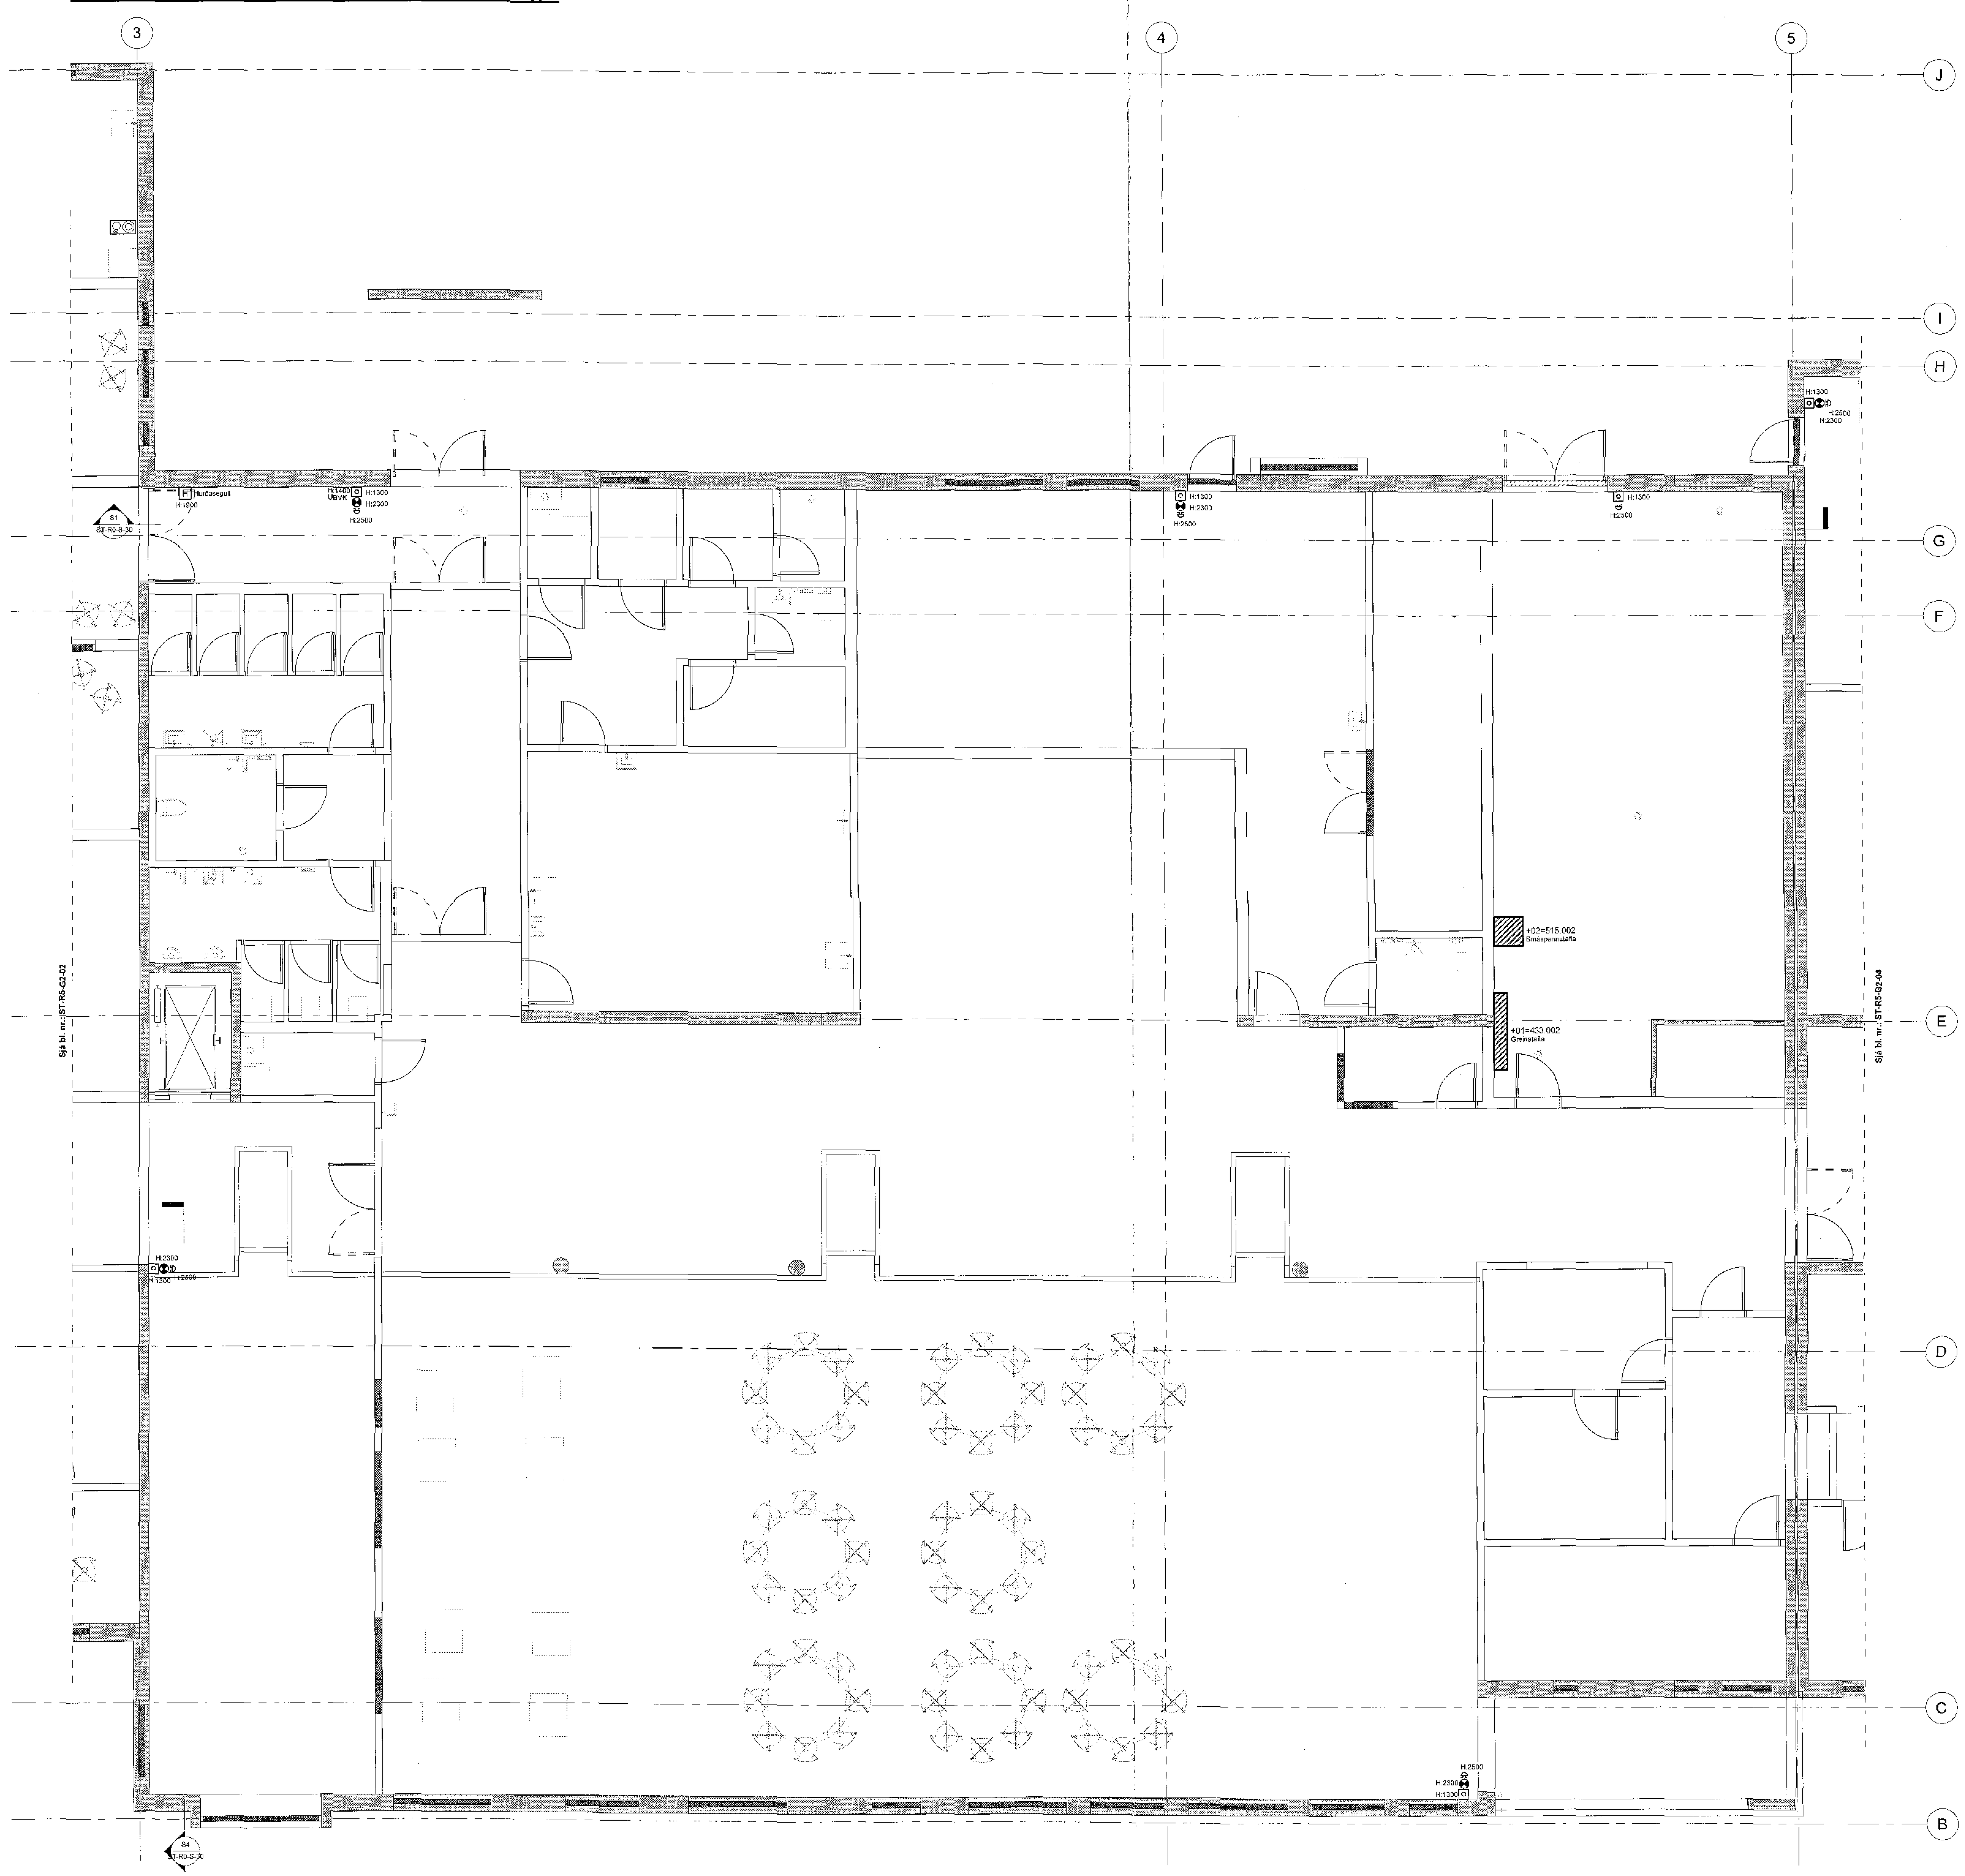

MÓTTEKIÐ

Verkteikning

VSÓ RÁÐGJÖF

Hádegisskarð 1, Hafnarfirði

Skóli, mhl 01

Rafkerfi

Brunaviðvörunarkerfi búnaður í steypu

Grunnmynd 2. hæð

Samþykkt: Símon Unndórsson

Reykjavík 09.11.2017

Verknr. 17207

Teikn. nr. ST-R5-G2-03