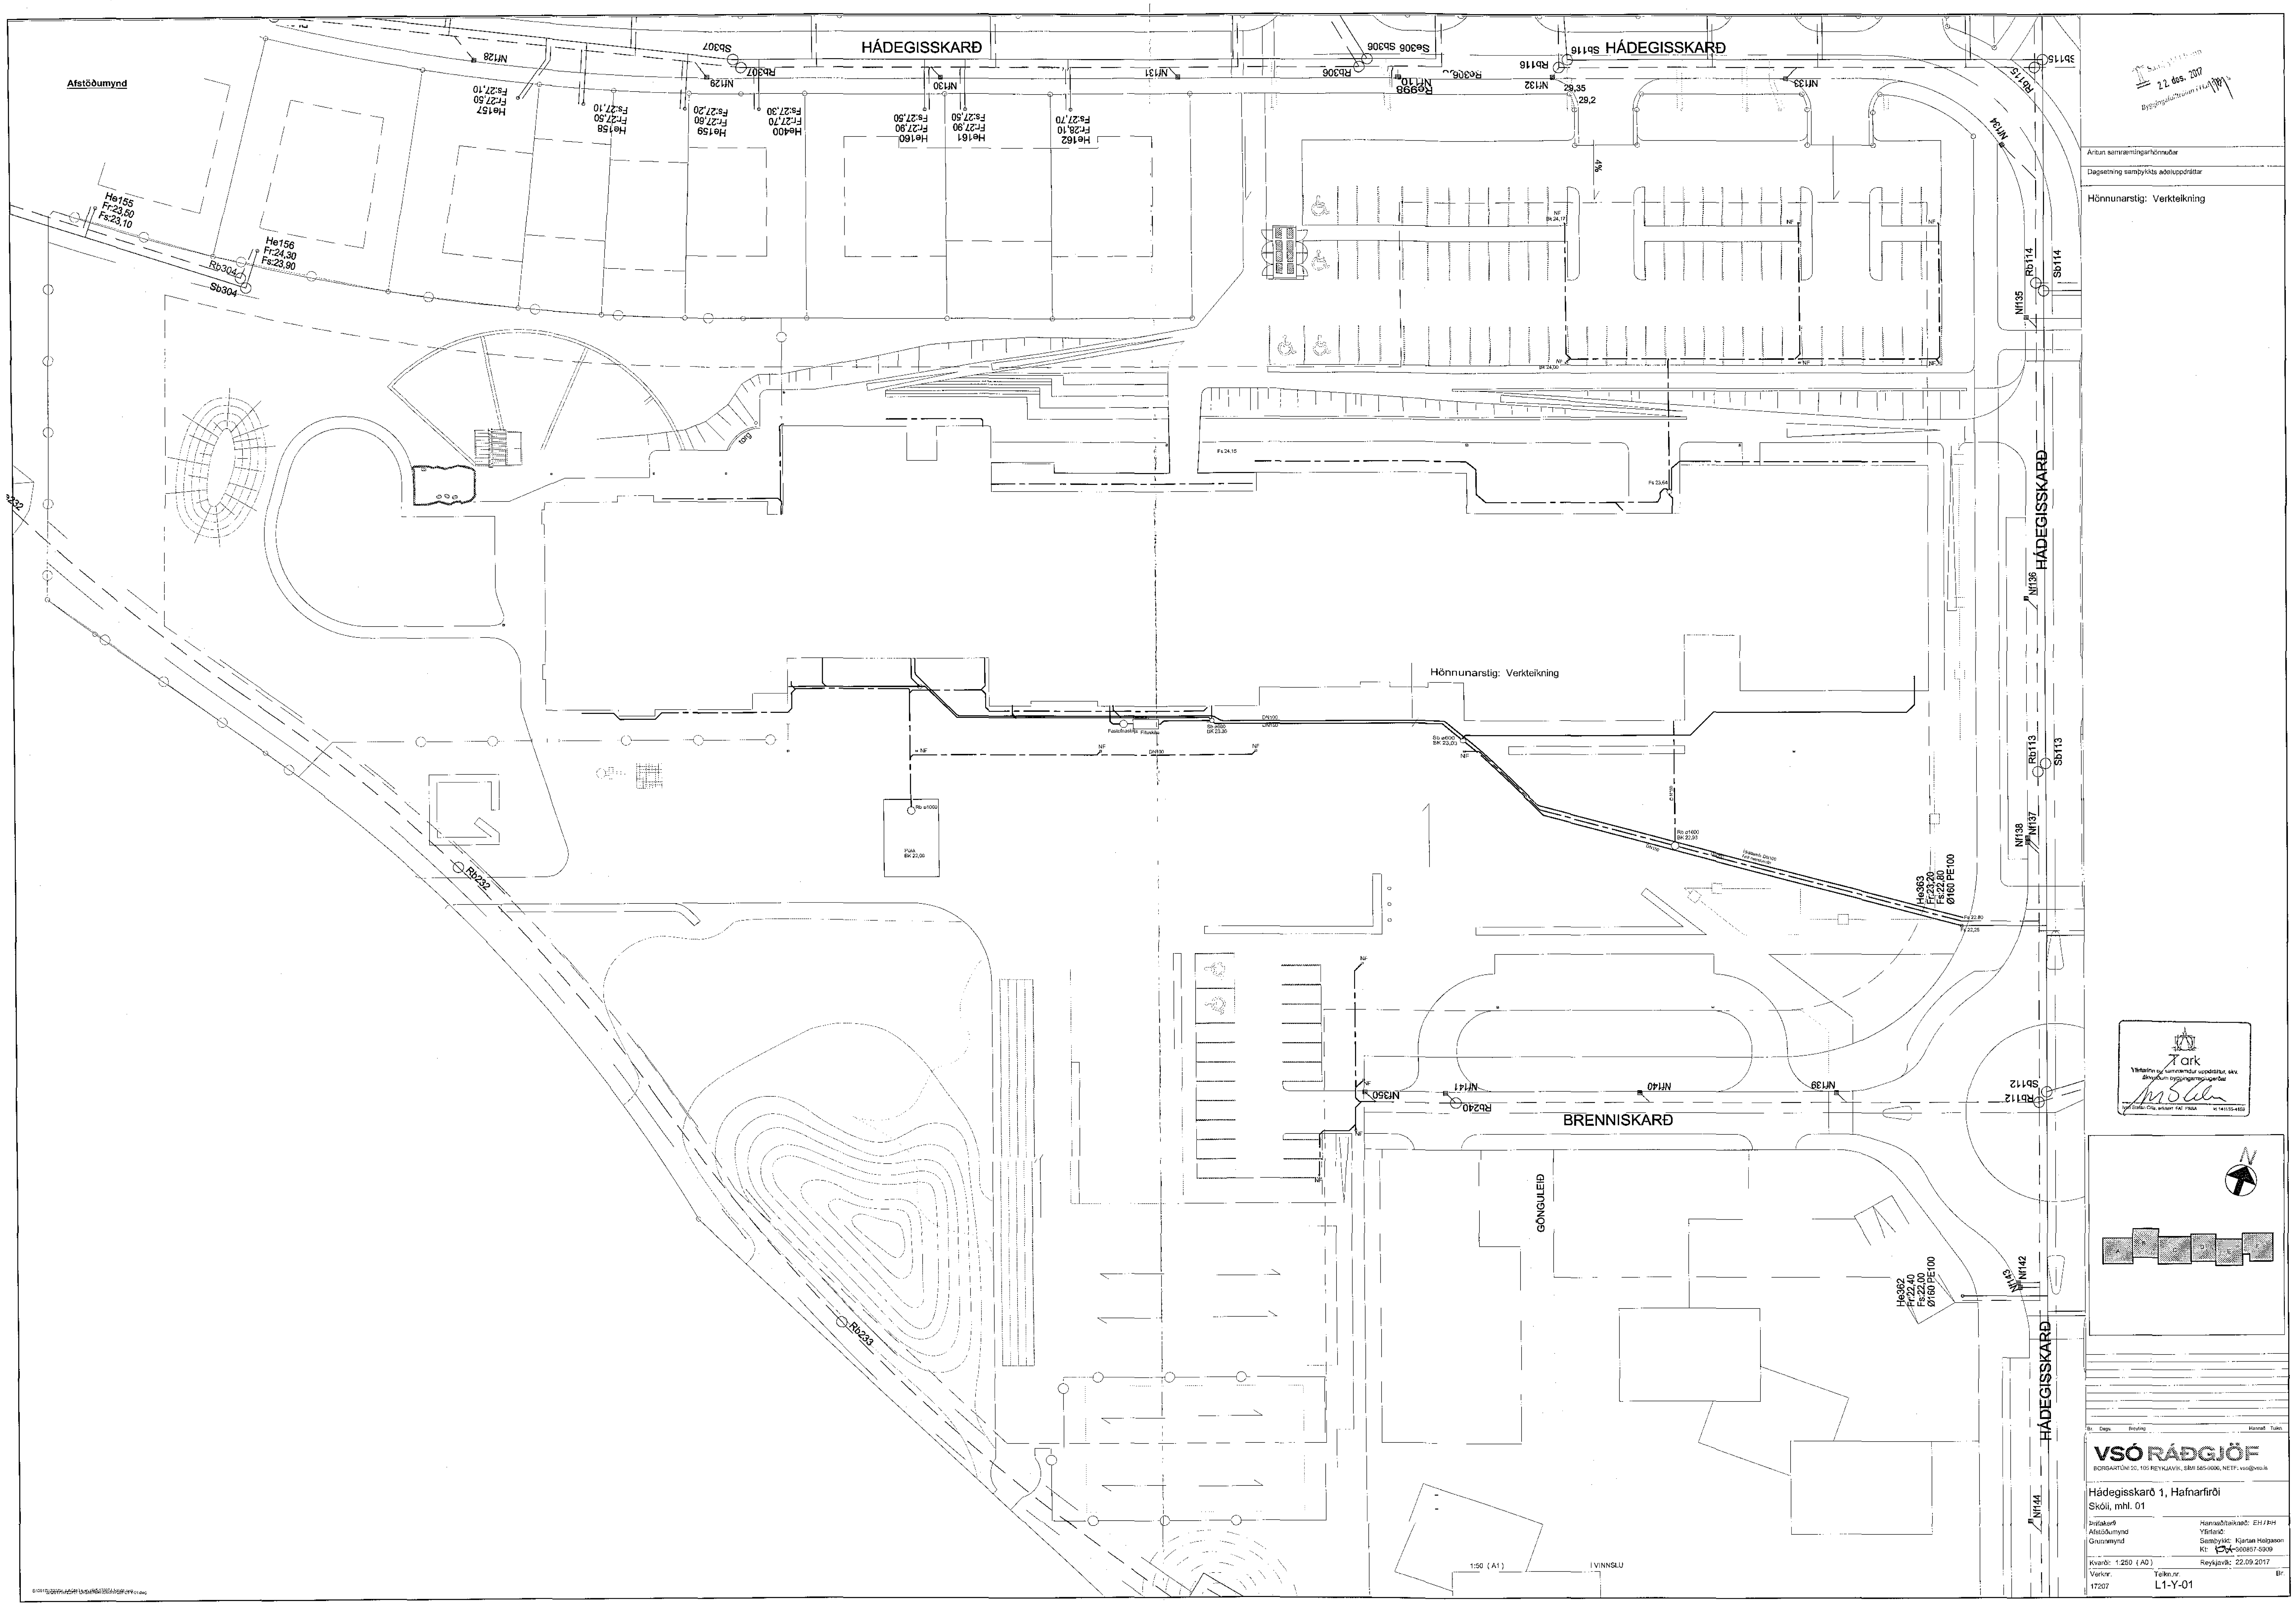
VSÓ RÁÐGJÖF
BORGARTÚNI 20, 105 REYKJAVÍK, SÍMI 585-9000, NETF: vso@vso.is
Hádegisskarð 1, Hafnarfirði
Skóli, mhl. 01
Þríþakerfi
Afstöðumynd
Grunnmynd
Hannað/teiknað: EH / ÞH
Yfirfarið:
Samþykkt: Kjartan Helgason
Kt: 300857-5909
Kvarði: 1:250 (A0)
Reykjavík: 22.09.2017
Verknr.
17207
Teikn.nr.
L1-Y-01
Br.
Br. Dags. Breyting Hannað Teikn.
Áritun samræmingarhönnuðar
Dagsetning samþykkts aðaluppdráttar
Hönnunarstig: Verkteikning
22 des. 2017
Afstöðumynd
HÁDEGISSKARÐ
BRENNISKARÐ
GÖNGULEIÐ
1:50 (A1)
I VINNSLU
He363
Fr:23,20
Fs:22,80
Ø160 PE100
He362
Fr:22,40
Fs:22,00
Ø160 PE100
He162
Fr:28,10
Fs:27,70
He161
Fr:27,90
Fs:27,50
He160
Fr:27,90
Fs:27,50
He400
Fr:27,70
Fs:27,30
He159
Fr:27,60
Fs:27,20
He158
Fr:27,50
Fs:27,10
He157
Fr:27,50
Fs:27,10
He156
Fr:24,30
Fs:23,90
He155
Fr:23,50
Fs:23,10
Rb233
Rb232
Rb304
Sb304
Rb112
Sb112
Rb240
Rb113
Sb113
Rb114
Sb114
Rb115
Sb115
Rb116
Sb116
Rb306
Sb306
Se306
Re306
Re998
Rb307
Sb307
Nf110
Nf128
Nf129
Nf130
Nf131
Nf132
Nf133
Nf134
Nf135
Nf136
Nf137
Nf138
Nf139
Nf140
Nf141
Nf142
Nf143
Nf144
Nf350
29,35
29,2
4%
Torg