


Skjalnúmer: 11.06.2017

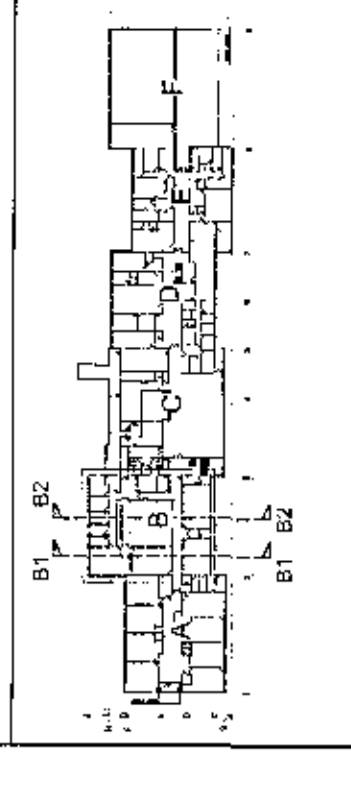


GK  
Gólfkorti á faliðsgangnum gólf

VERKSTJÓRN  
Hädegisskarð 1, Hafnarfirði  
Skóli  
Vertikalningar

SNÆÞINGAR  
Snæðingar B1-B1 III B3-B3


MASSA  
1:50  
12.12.2017  
BSC  
HP/ES  
Sveigji  
484-02

484-02 04 2-2-02

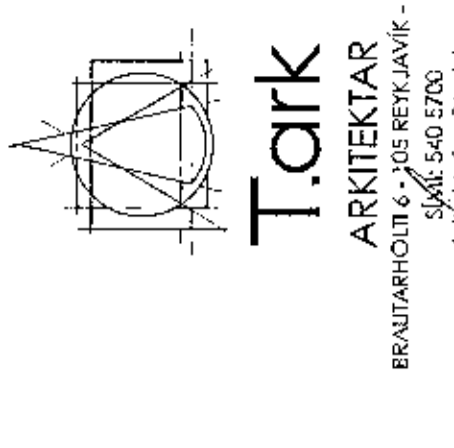


T.ORKI  
ARKITEKTAR  
BRUNNCHÓLARSTRAÐUR 15, 101  
REYKJÓKUR 101  
101  
101

Handwritten signature and name: M.B. Guðmundsson

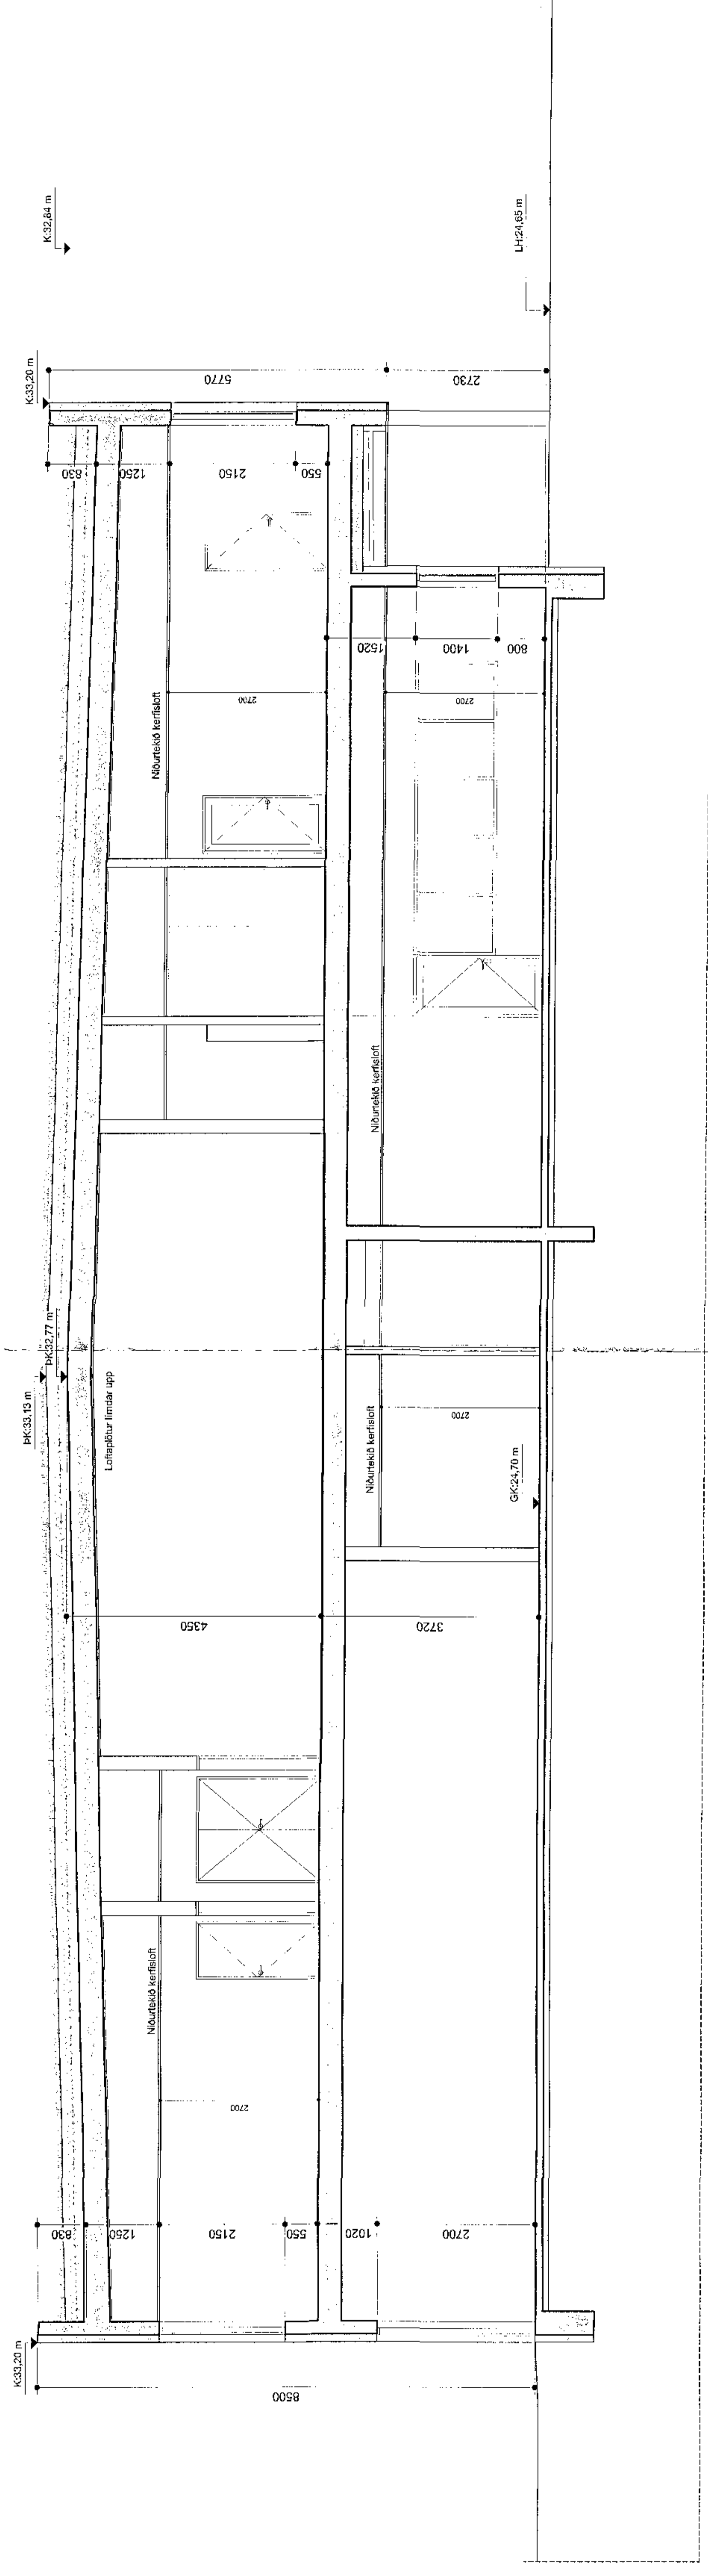

Snæðing B1-B1  
másk: 1:50

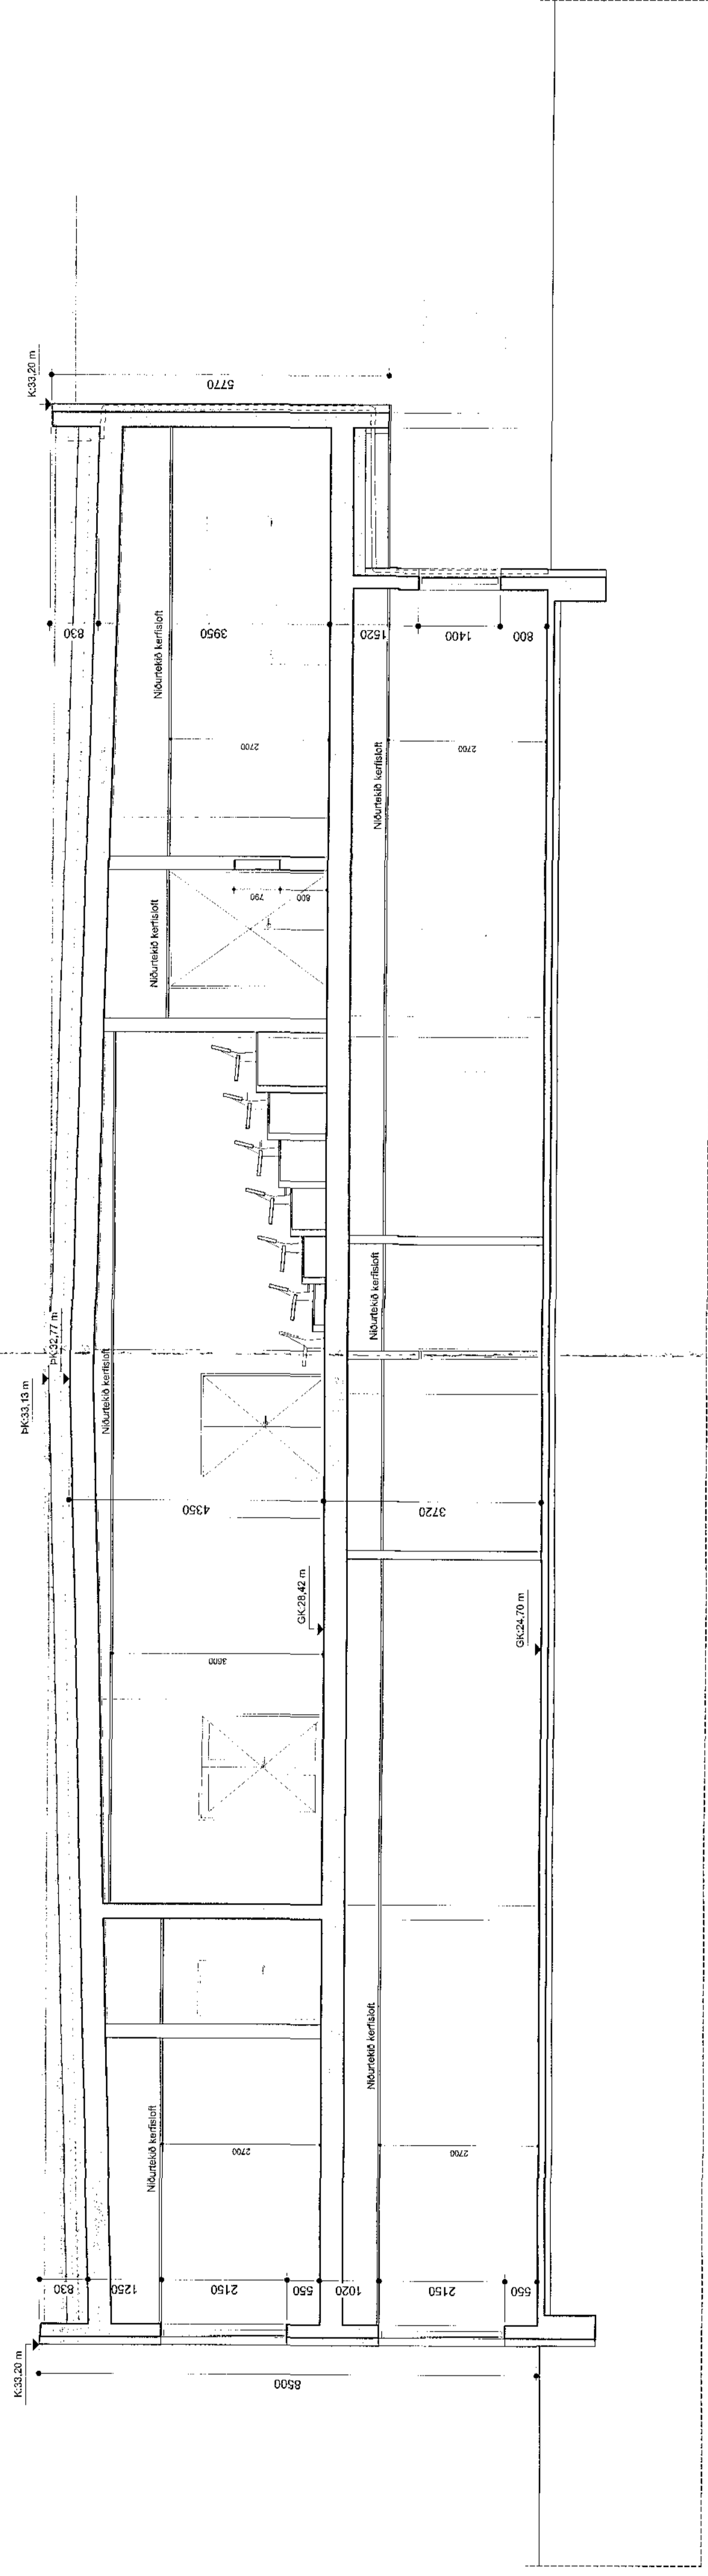

Snæðing B2-B2  
másk: 1:50