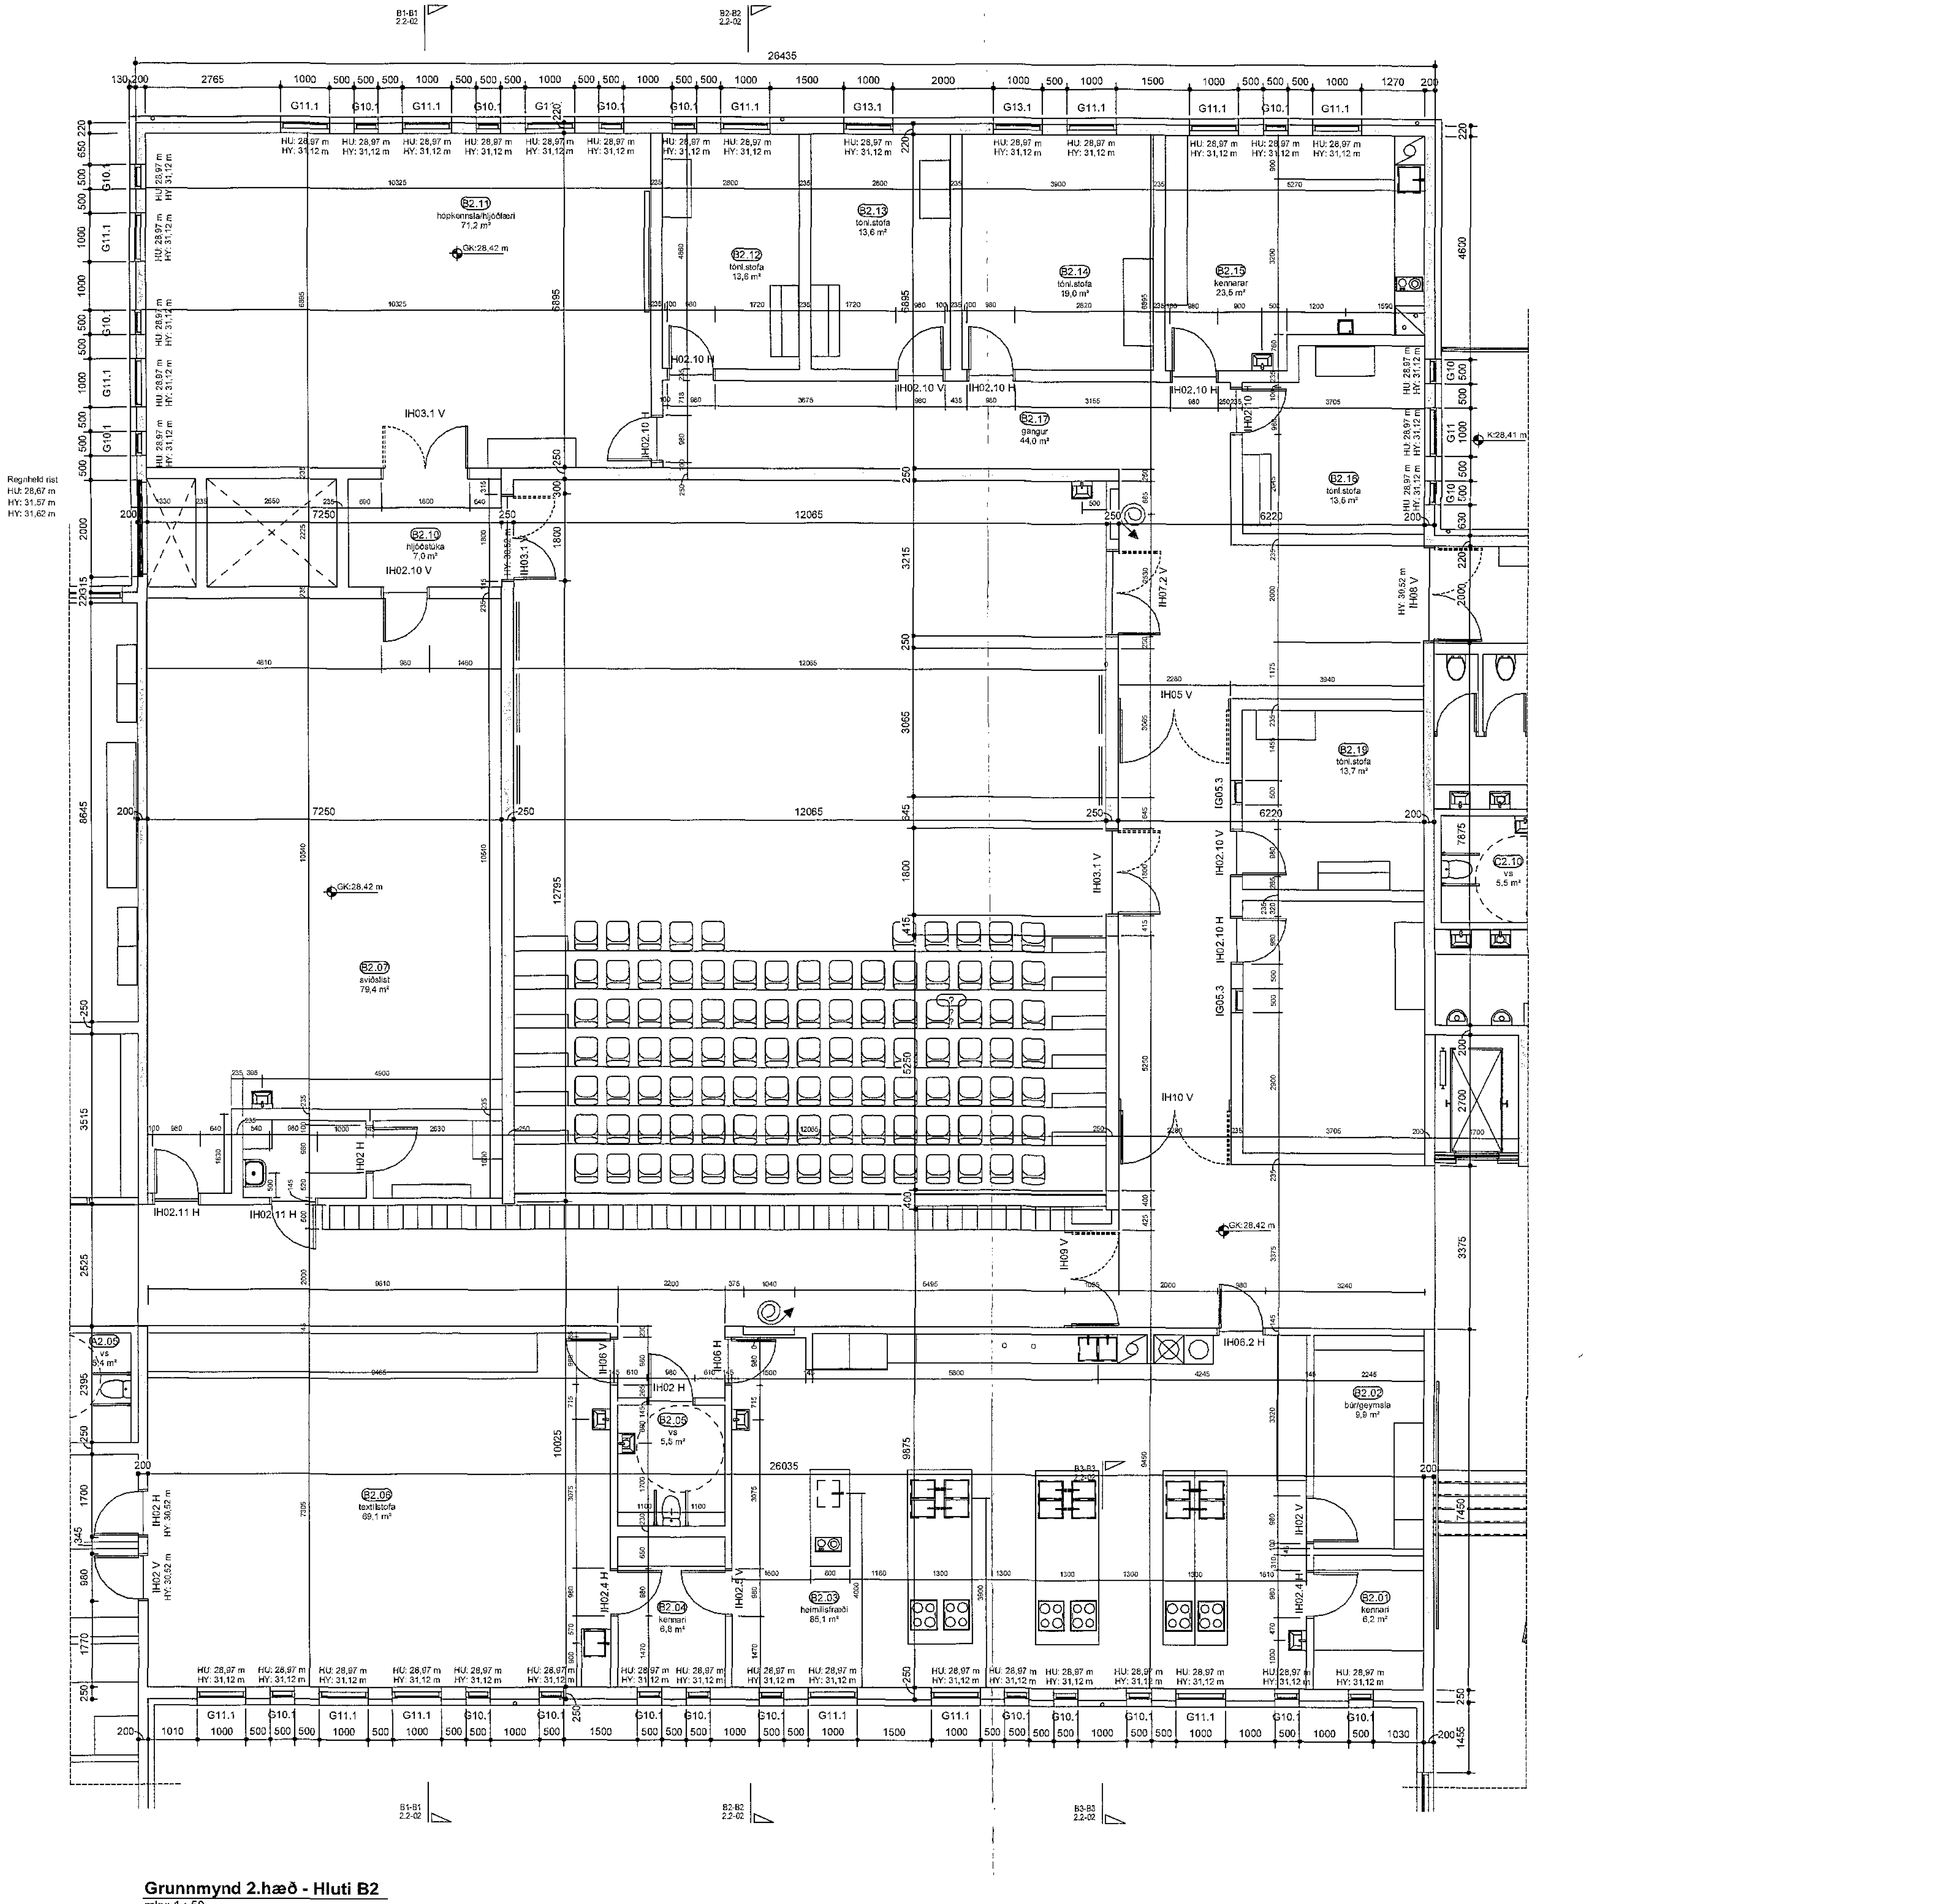

**Grunnmynd 2.hæð - Hluti B2**
mkv: 1 : 50

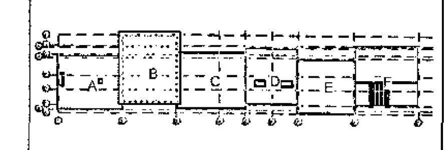

| | |
|---|---|
| GG | Gat í gólfi |
| GL | Gat í lofti |
| NF | Niðurfallsrör |
| RT | Rafmagnstafla |
| HU | Hæð (steypumál) undir glugga/hurð |
| HY | Hæð (steypumál) yfir glugga/hurð |
| GK | Gólfkóti á fullfrágengnu gólfi |
| SK | Steypukóti |

BREYTINGAR

VERKHEITI
Hádegisskarð 1, Hafnarfirði
Skóli
Verkteikningar

VERK
Grunnmynd 2.hæð - Hluti B2

MÁL: 1 : 50
DAGS.: 10.11.2017
HANNAÐ: ISC
TEIKNAÐ: HP/ES/MBE
YFIRFARIÐ: Svági
VERKNÚMER: 484-02
FL: 04
TEIKNINGANÚMER: 2.1-08
ÚTG.

T.ark
ARKITEKTAR
BRAUTARHOLTI 6 - 105 REYKJAVÍK - ÍSLAND
SÍMI: 540 5700
teiknistofan@tark.is
www.tark.is

SAMÞ. Ivon Stefán Cilia Arkitekt FAÍ FSSA Kt.:141155-4159

Öll afnot og afrit teikninga, að hluta eða heild, er háð samþykki höfunda, skv. ákvæðum höfundalaga.