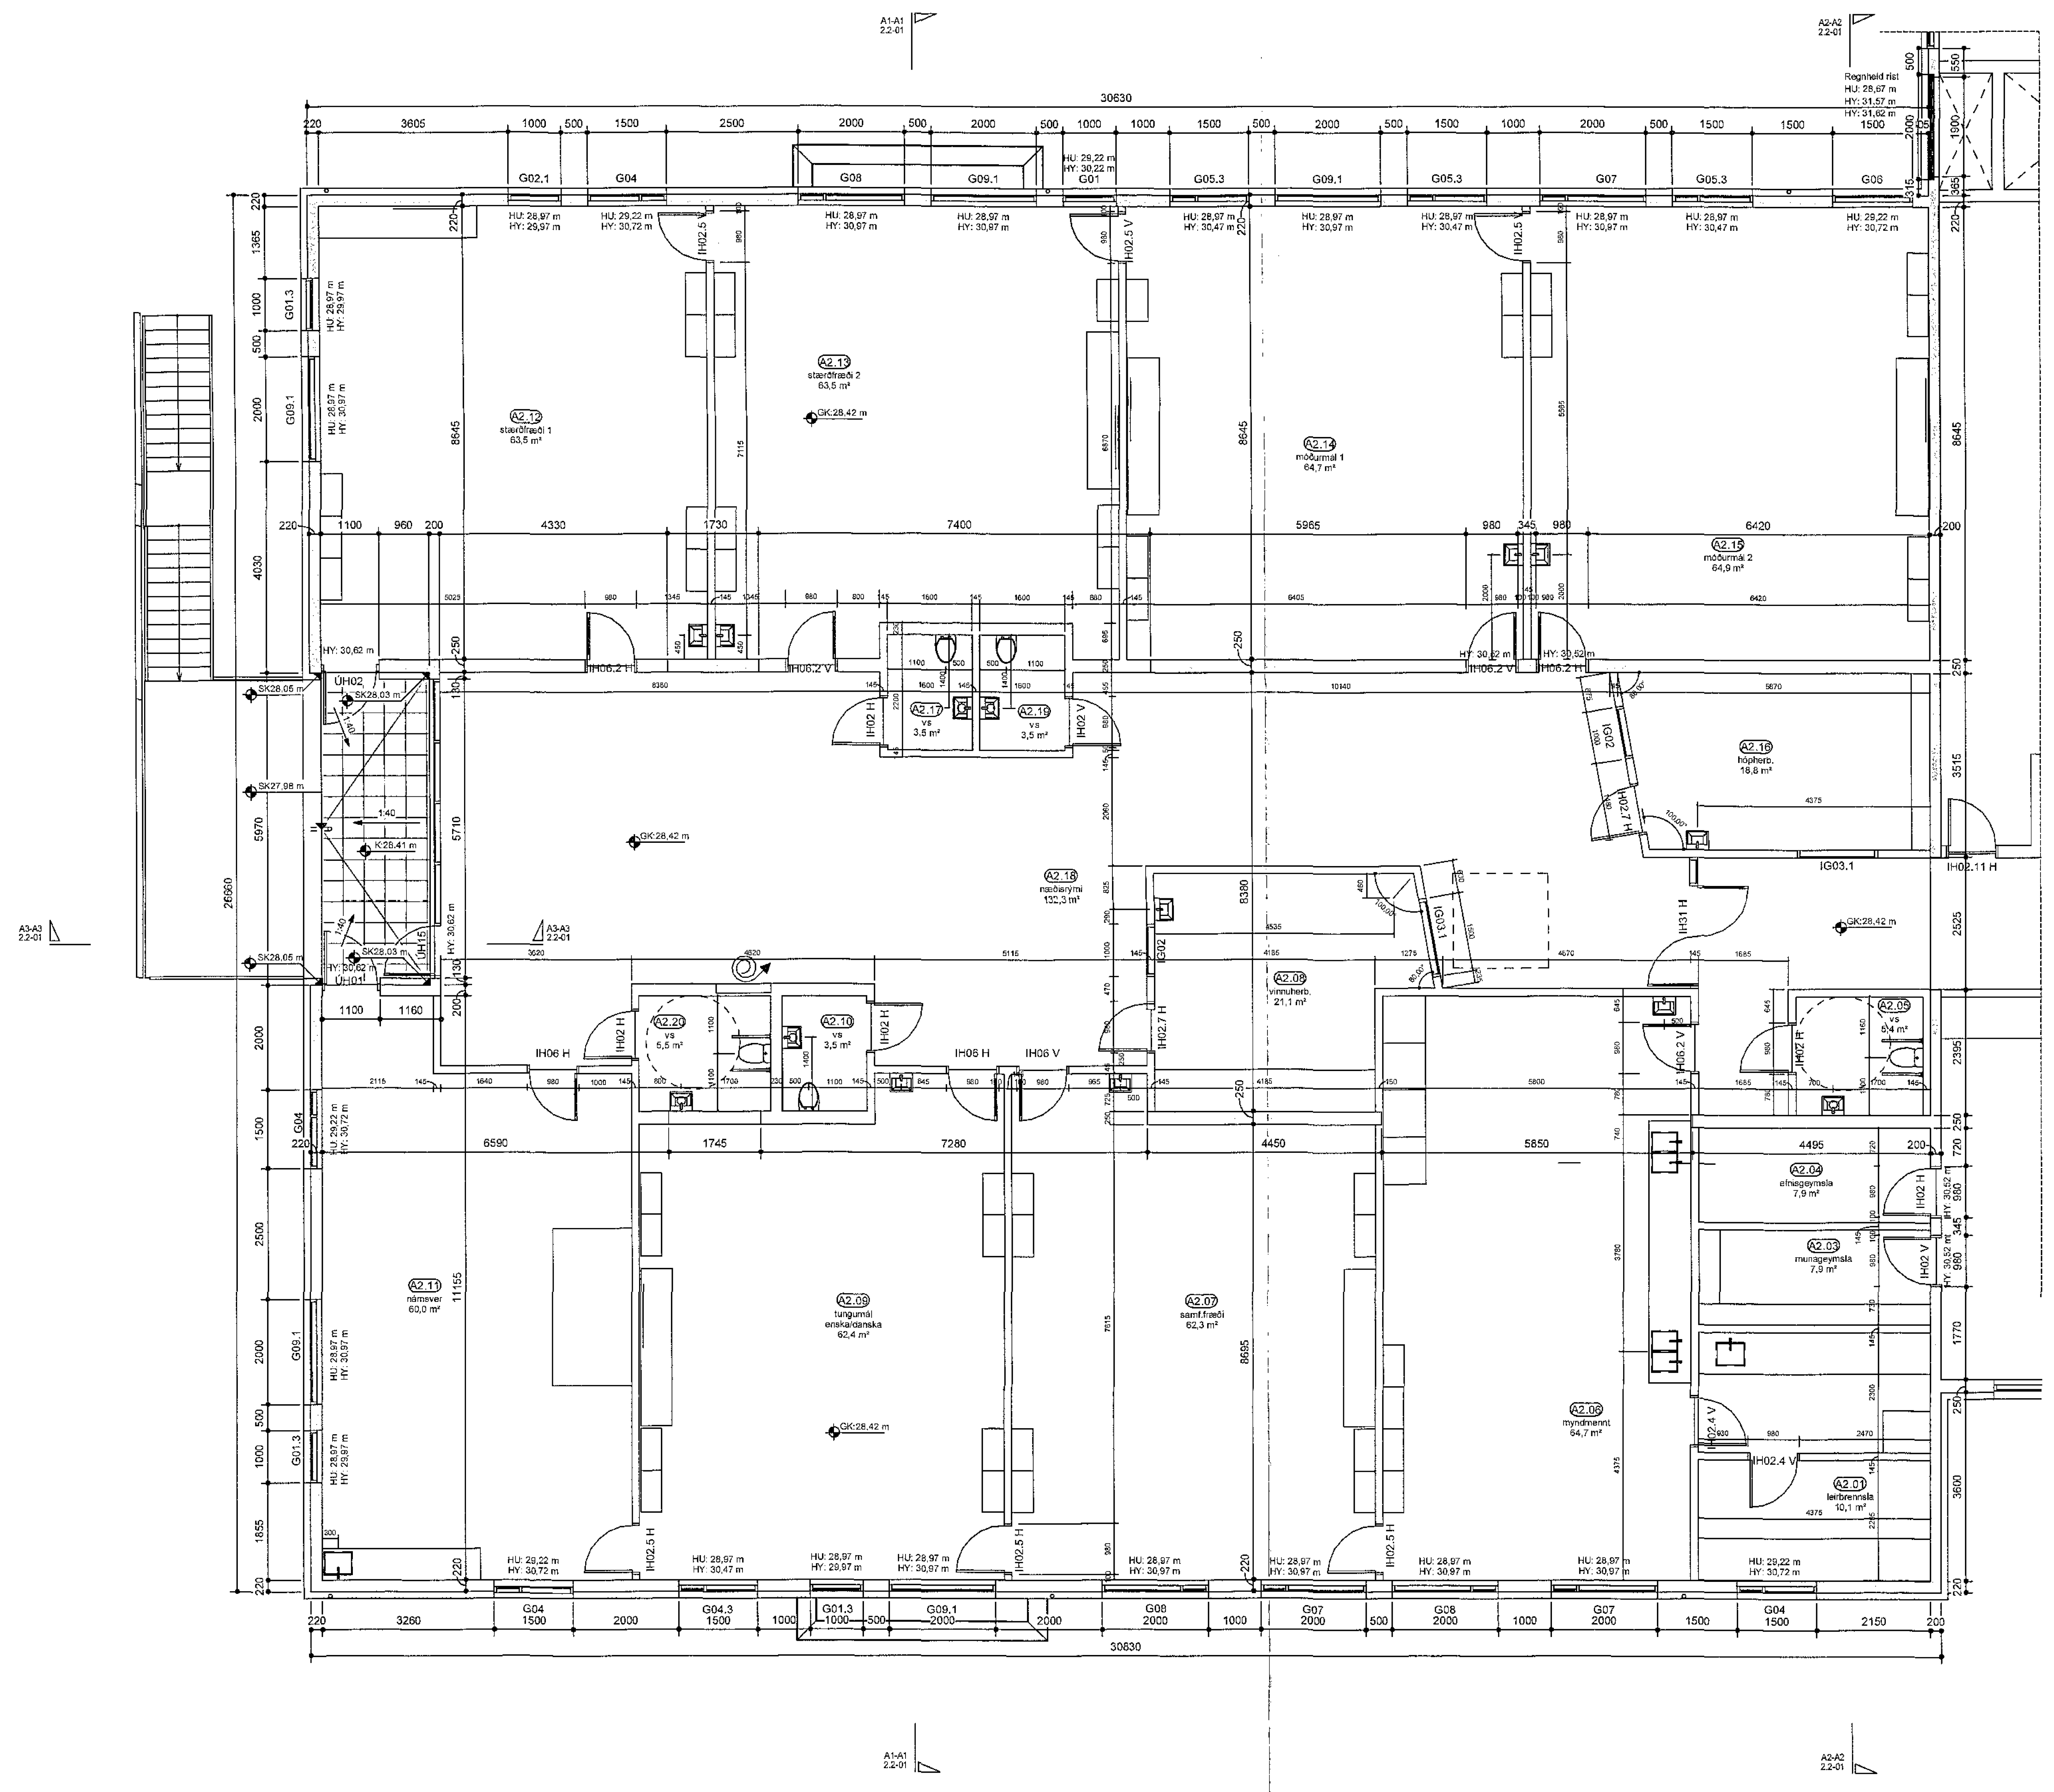

Grunnmynd 2.hæð - Hluti A2
mkv. 1 : 50

GG	Gat í gólfi
GL	Gat í lofti
NF	Niðurfallsrör
RT	Rafmagnstafla
HU	Hæð (steypumál) undir glugga/hurð
HY	Hæð (steypumál) yfir glugga/hurð
GK	Gólfkóti á fullfrágengnu gólfi
SK	Steypukóti

Hádegisskarð 1, Hafnarfirði
Skóli
Verkteikningar

Grunnmynd 2.hæð - Hluti A2

1 : 50 | 10.11.2017
ISC | HP/ES/MBE
Svægi
484-02 | 04 2.1-07

T.ark
ARKITEKTAR