Samþykkt þann
22 des. 2017
Byggingarfulltrúi

A-A (1 : 100)

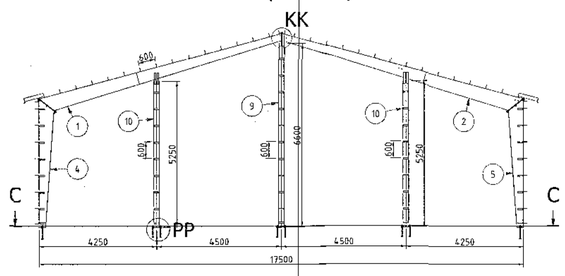

B-B (1 : 100)

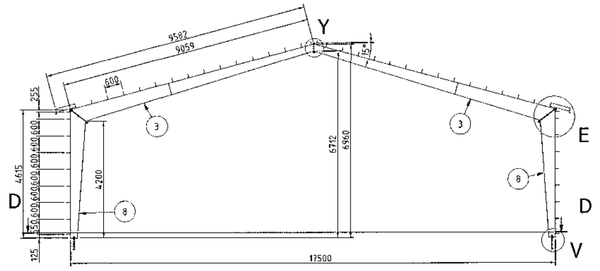

C-C (1 : 10)

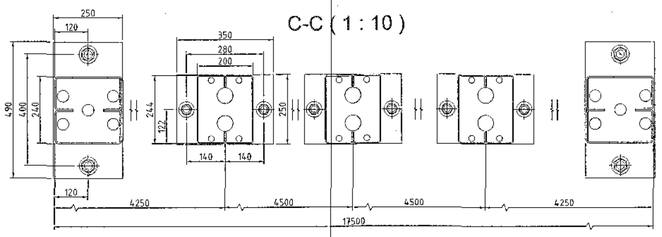

D-D (1 : 10)

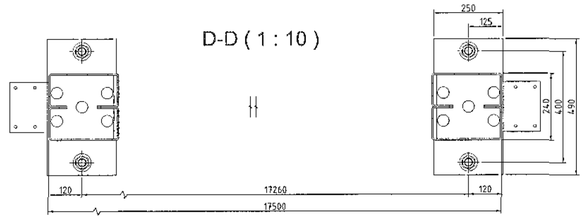

Y (1 : 10)

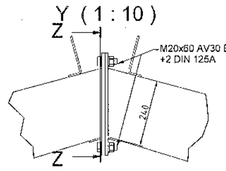

E (1 : 10)

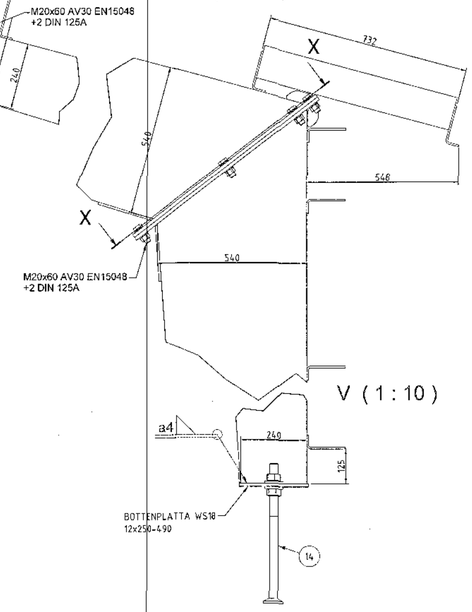

V (1 : 10)

Z-Z (1 : 10)

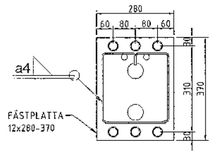

X-X (1 : 10)

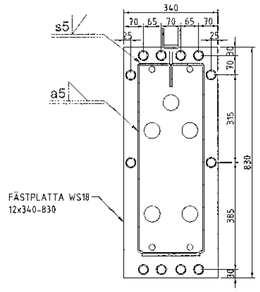

KK (1 : 10)

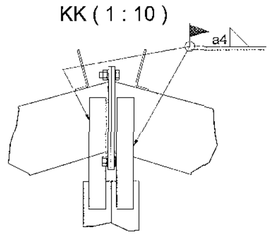

PP (1 : 10)

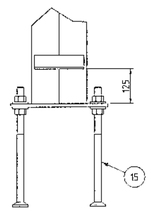

Selhella 4

TÓMAS ELLERT TÓMASSON
VERKFRÆÐINGUR M.S.C.E. - VFÍ
SÍMI 853 8 358 - tomasellert@gmail.com

SELHRAUN 4 – HAFNARFJÖRÐUR

BURÐARVIRKI	MV.	
STÁLVIRKI	MV.	1:100
SNIÐ/ÐELI	MV.	1:10
HANNAÐ: T. ELLERT TÓMASSON	TEIKN.: T.ELLERT	
VERKNR.: 17001	SKRÁARNAFN: 17001-270...DWG	
DAGSETNING: 20.11.2017	SAMÞYKKT:	TEIKNINGARNR.: 272

201170-3979