


Saga Aki Þann
 22. des. 2017
 Þýðing: [Signature]

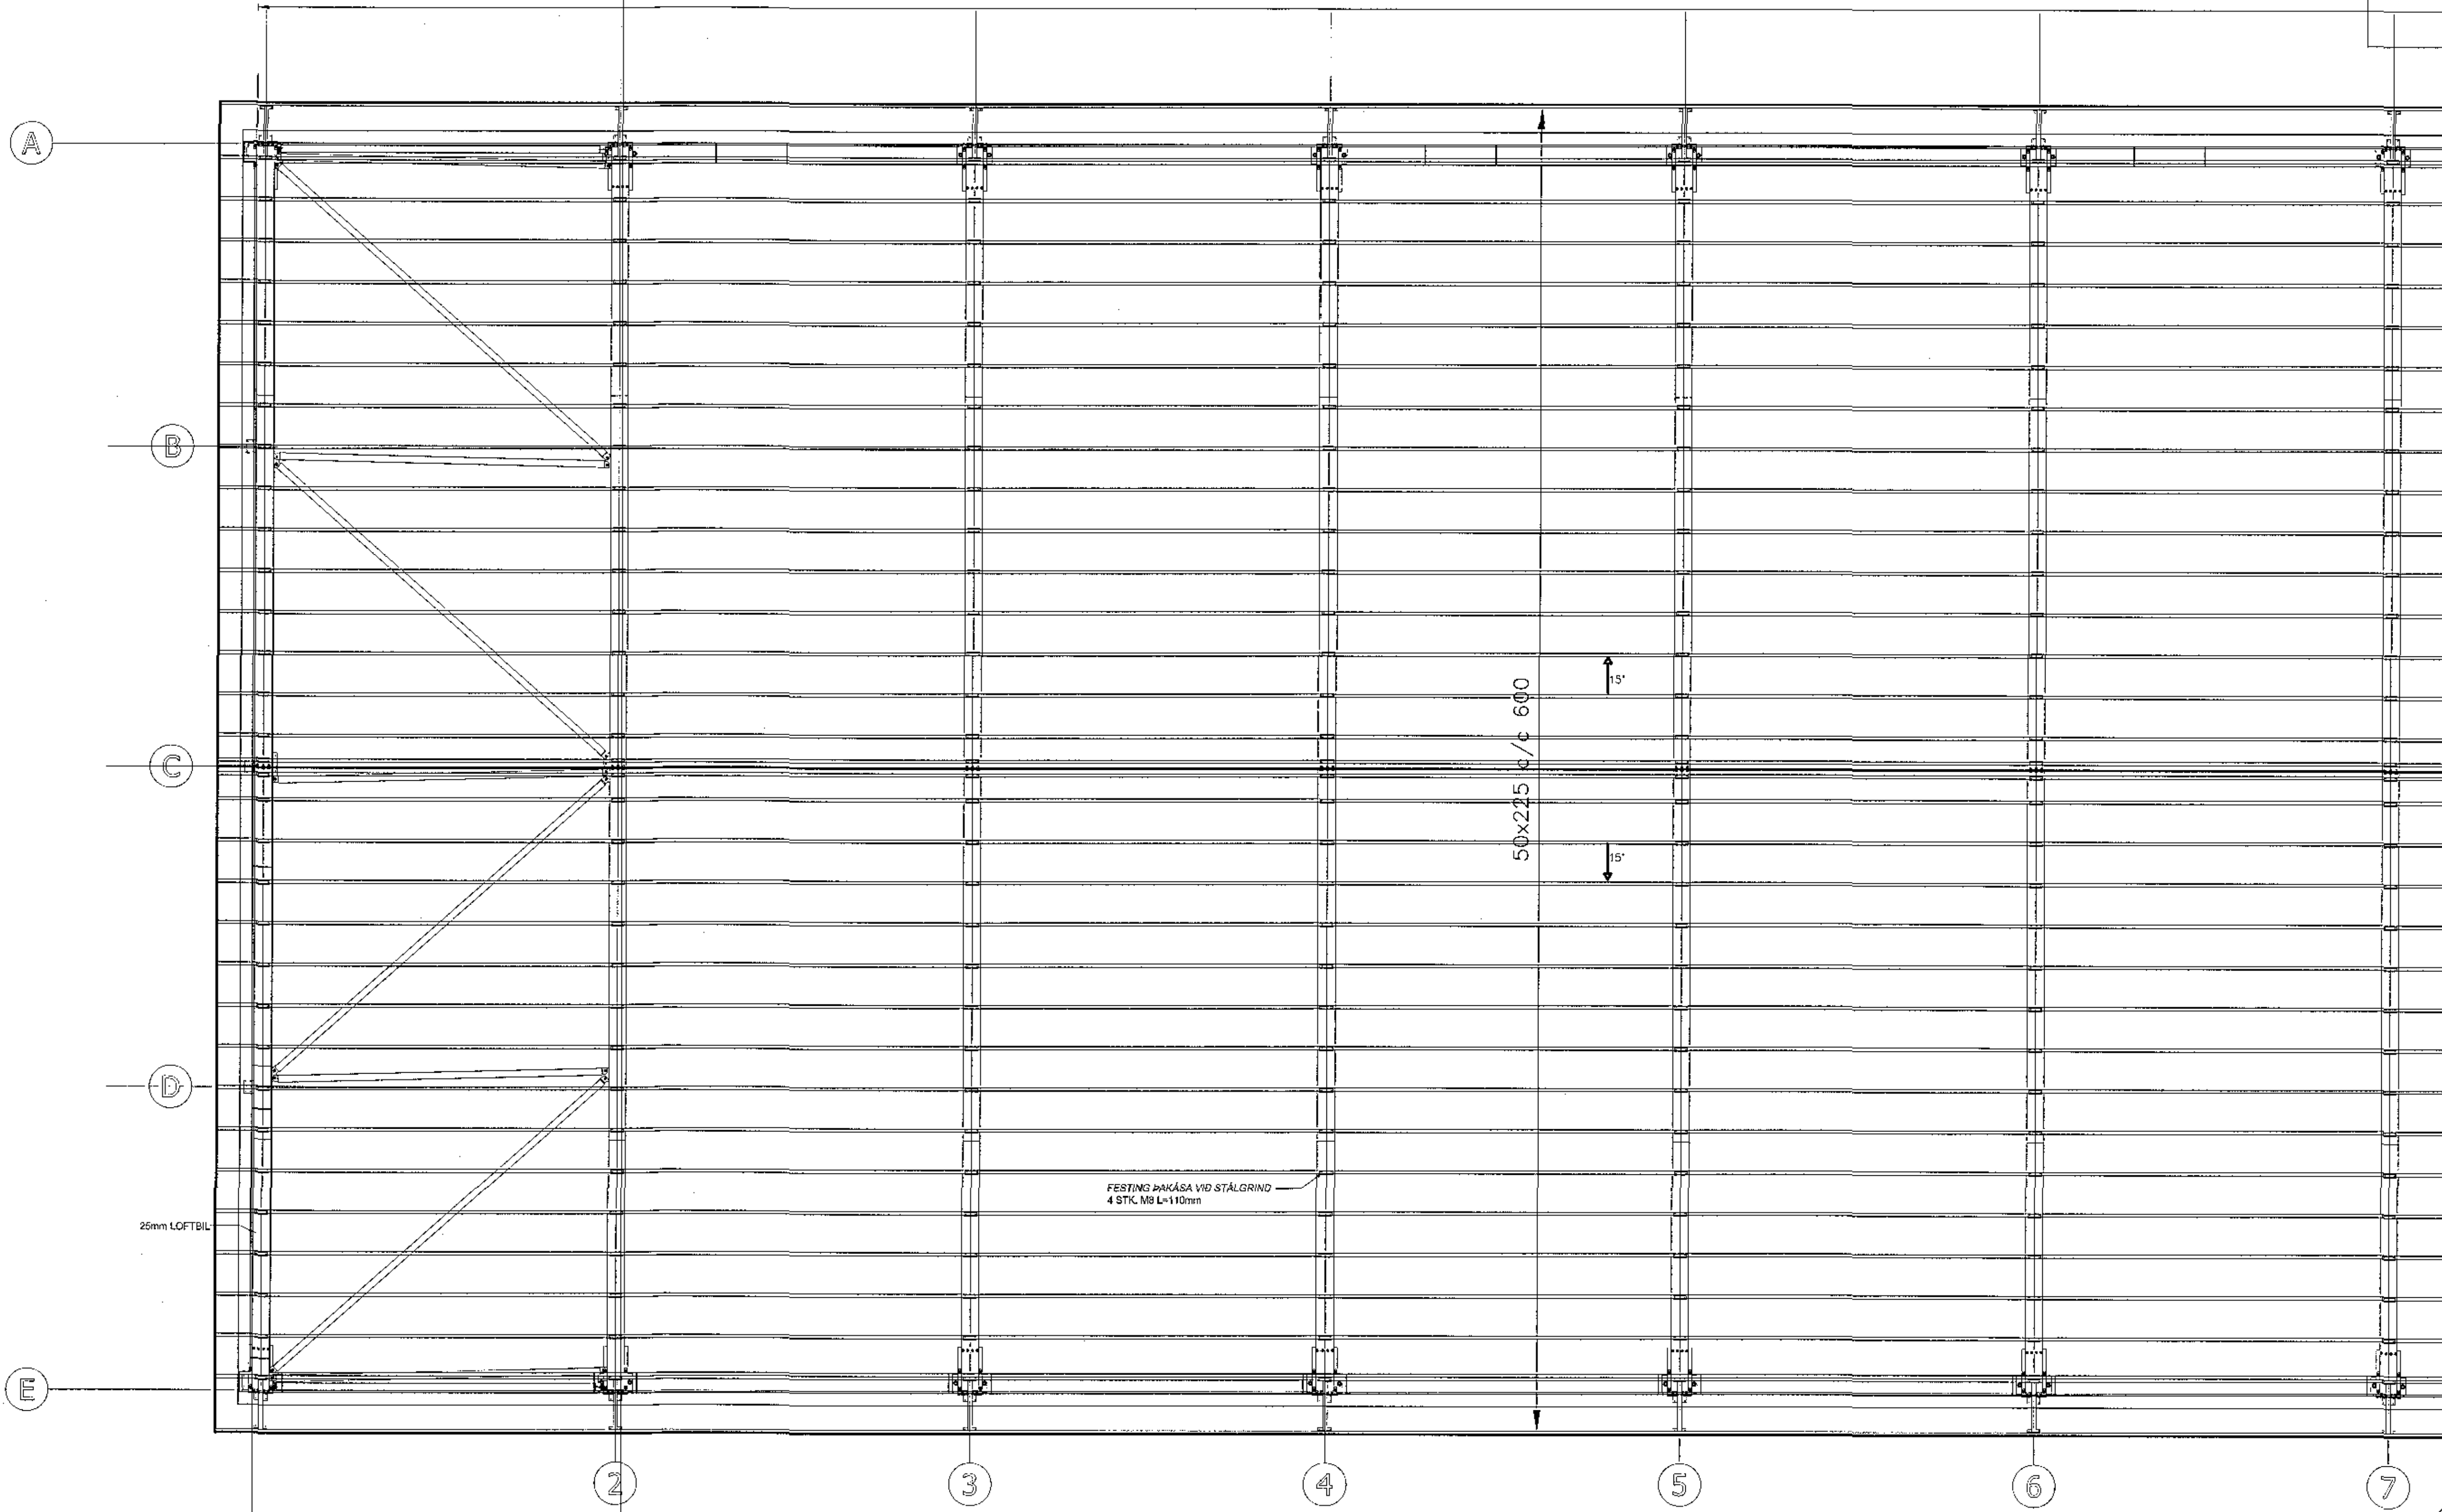



TREVIKKE
 GÆÐAFLOKKAR - TIMBURGÆÐI
 BURÐARVIÐIR SKULU ALMENN TVERA C24 SKV.
 ÍST EN 336.
 NEMA ANNAD SE TILGREINT Á TEIKNINGU.
 KROSSVIÐUR SKAL VERA MÍNNEST
 9 LAGA GRENKROSSVIÐUR (WBPF).
 ÞAKSTÍGI TIMBRI VÍÐ LÍFSTETNINGU SKAL
 EKKI VERA HERRA EN 15%.

FESTUARN, NAGLAR, BOLTAR OG SKRUFUR
 STAÐGÆÐI Í TIMBURFESTINGUM SKULU VERA
 A.M.K. ST37-2 SKV. EN 17100.
 ALLAR FESTINGAR SKULU VERA
 HEITGALVANISERÐAR EÐA RYDFRÍAR.
 ÖLL FESTUARN, BOLTAR, SKRUFUR OG
 NAGLAR Í GAGNVARÍÐ TIMBRI SKULU VERA
 HEITGALVANISERÐ EÐA RYDFRÍ.
 EKKI MA NOTA SÁMAN RYDFRÍ NAGLA
 OG GALVANISERUÐ FESTUARN.

KLEÐNING ÞAKS:
 ÞAK SKAL HEILKLEÐA MEÐ 26x150 BORDUM.
 HVERT BORD SKAL NECLA MEÐ 3 STK. GN2875
 HEITGALVANHLEIÐUÐUM KAMBSAUM. EKKI SKAL
 SKEYTA TVÖ BORD HLEIÐ VÍÐ HLEIÐ Á SOMU
 SPERRU OG EKKI SKAL SKEYTA MEIRA EN
 DRÖJUNG BORDA Á SOMU SPERRU.
 BIL MILLI BORDA SE 10mm VEGNA LOFTUNAR.

ÞAKJARN:
 ÞAKJARN SKAL NECLA Í SAMRÆMI VÍÐ F8-BLAD
 47 103 MEÐ HEITGALV. 63mm KAMBSAUM MEÐ
 VETTINGU.

KLEÐNING VEGGJA:
 9 MM ÞAKAÐOLINN (WBPF)
 5 LAGA GRENKROSSVIÐUR
 NEGLDUR Í ÞAKAÐOLINN
 MEÐ GN 2850 C/C 100

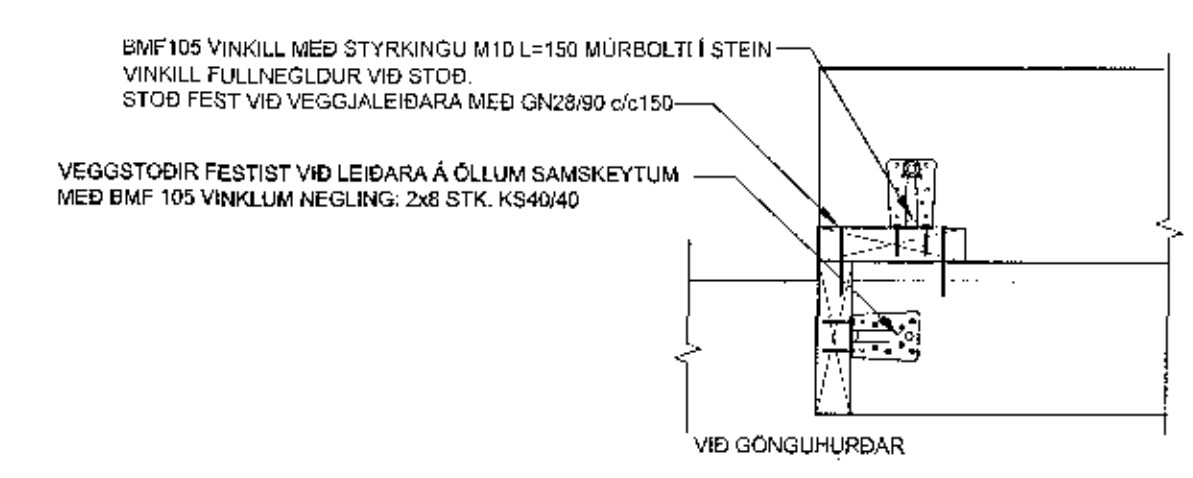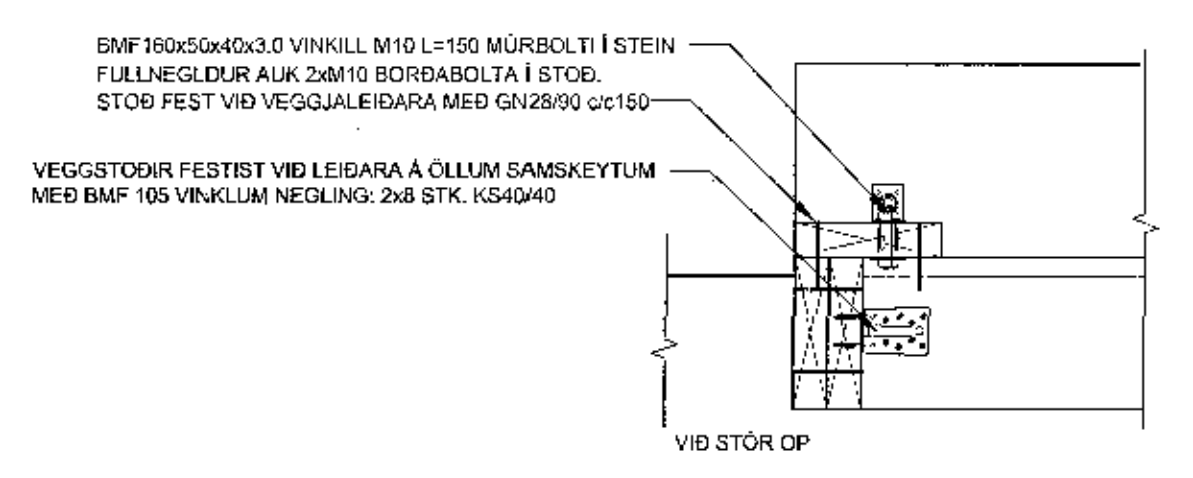

Selhraun 4

VOR TÓMAS ELLERT TÓMASSON
 VERKFRÆÐINGUR M.S.C.E. - VFI
 Sími 853 8 358 - tomasellert@gmail.com

SELHRAUN-4 - HAFNARFJÖRDUR

BURÐARVIKI	REI	
ÞAKVIKI	REI	1:50
DEILI / SKÝRINGAR	REI	1:10
MAÐA	T. ELLERT TÓMASSON	TELLER
SKÝRING	17001	SKÝRING 17001-270_DWG
ÞEG. NÚM.	SKÝRING	SKÝRING
20.11.2017	[Signature]	273

801170-3979