


Samþykkt  
22. des. 2017  
Byggingafræðingur P.P.P.

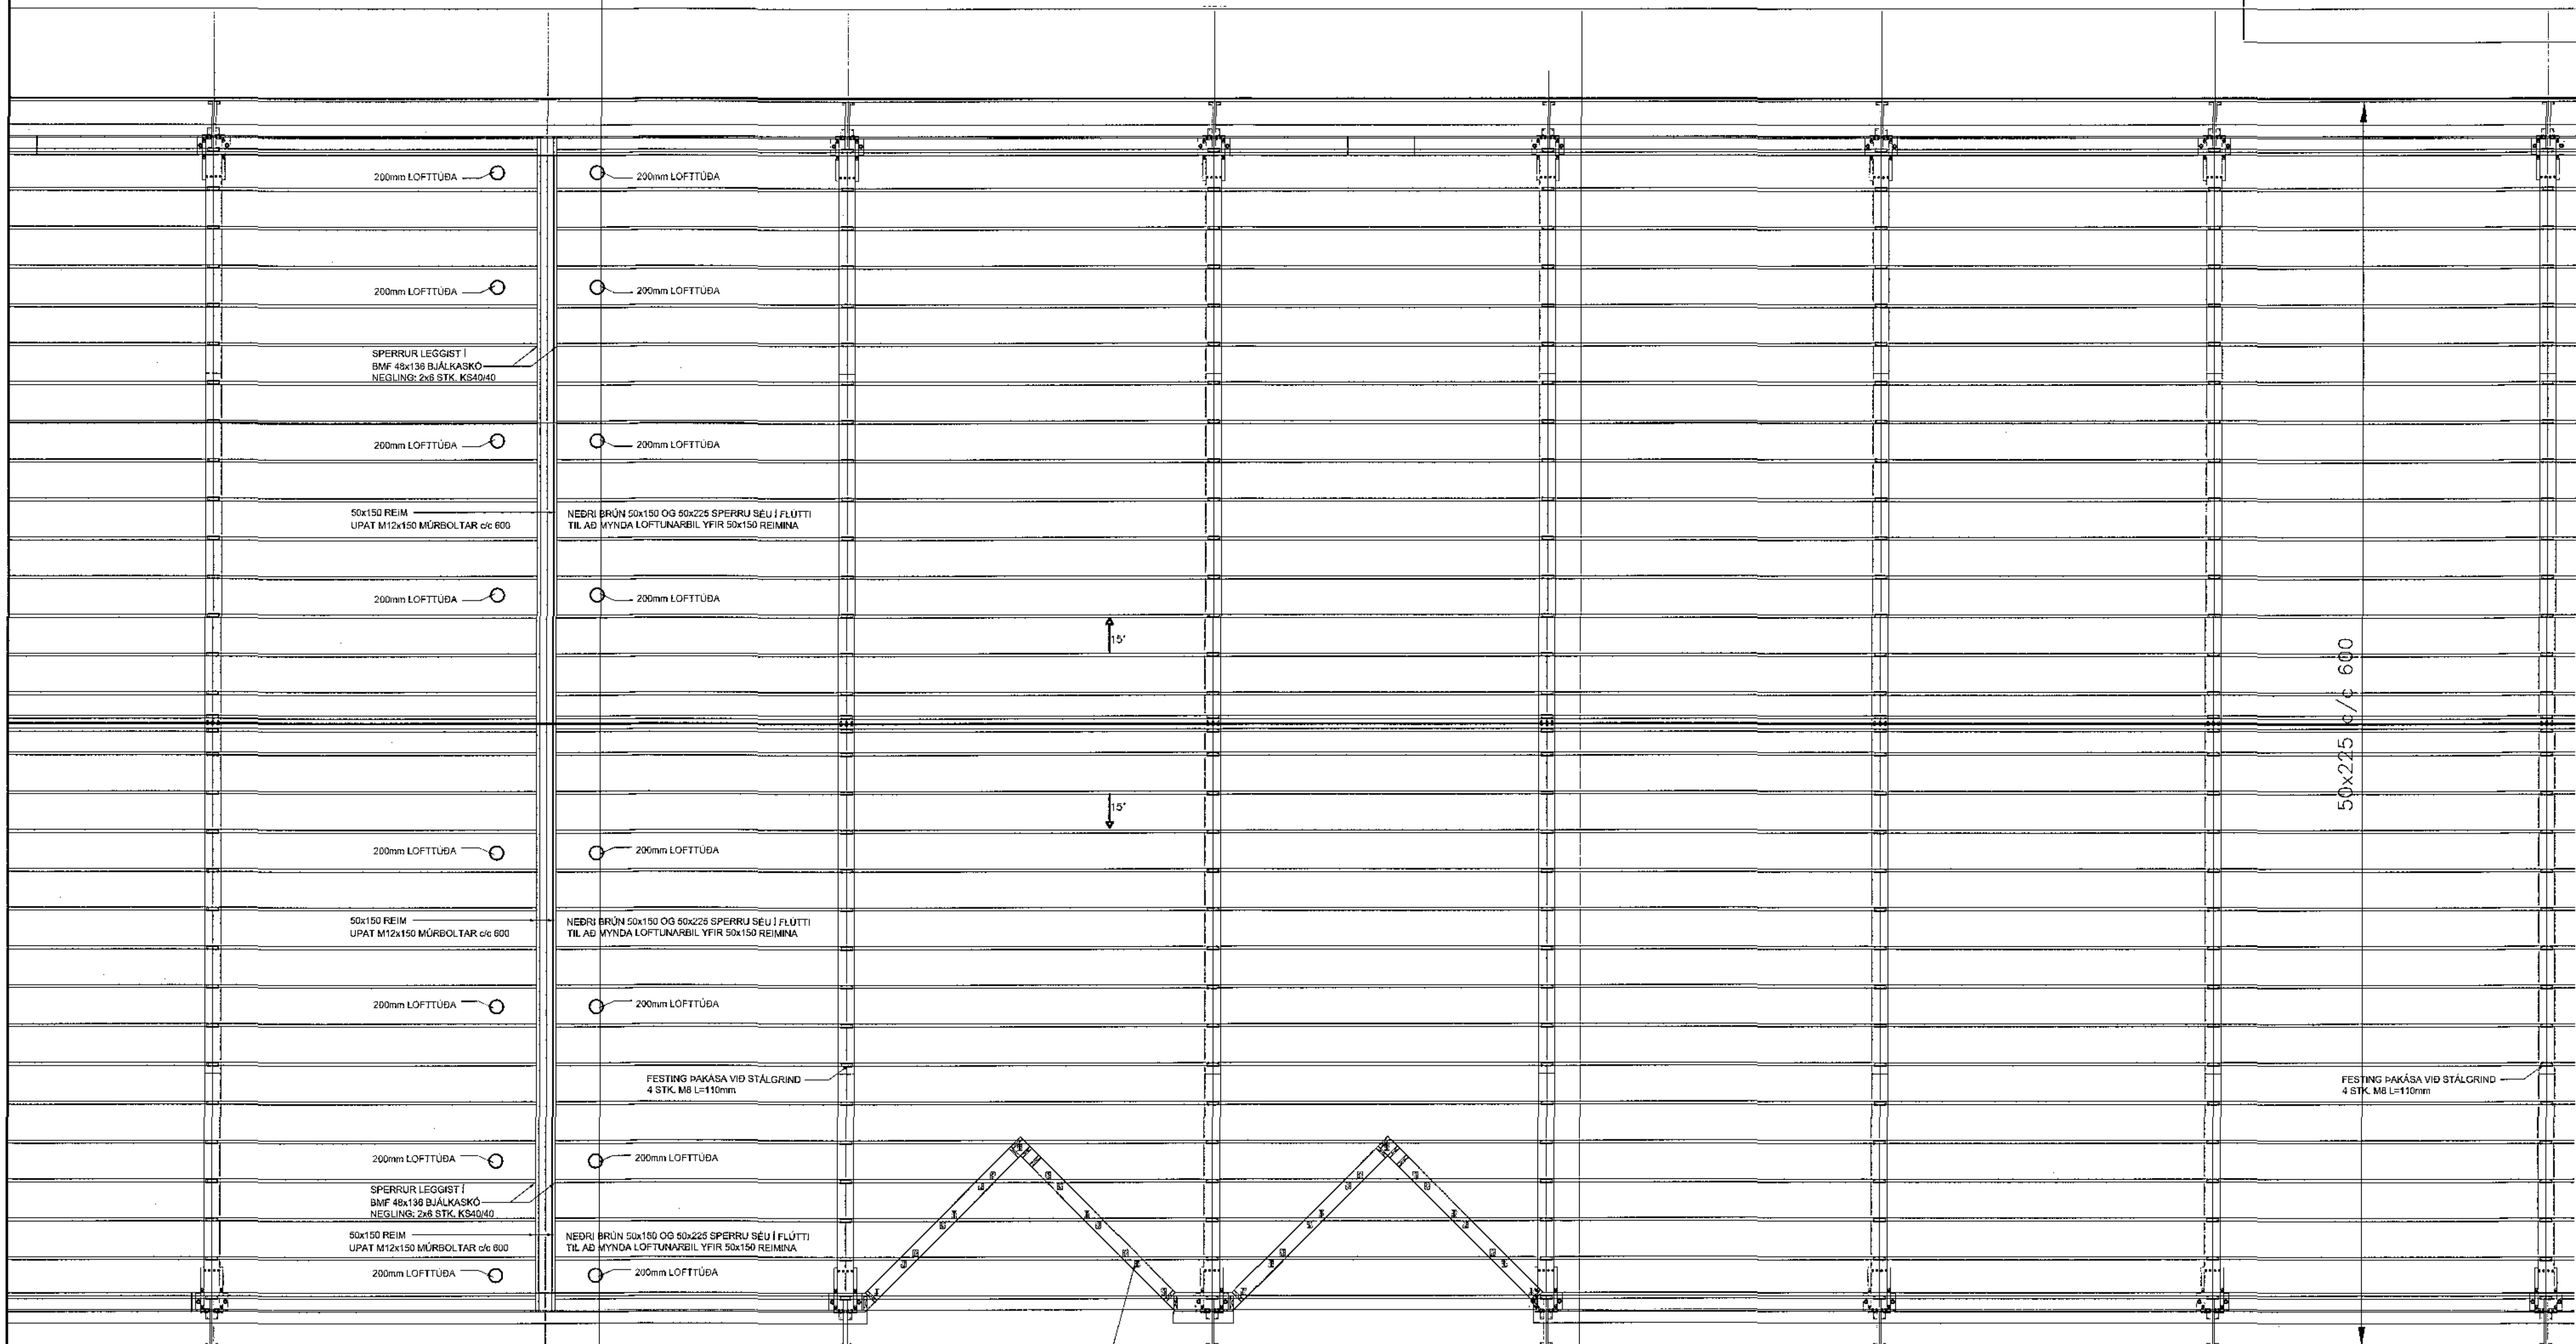

7 8 9 10 11 12 13 14

Selheiti 4

**TÓMAS ELLERT TÓMASSON**  
VERKFRÆÐINGUR M.S.C.E. - VFI  
SÍMI 853 8 368 - tomaselliert@gmail.com

**SELHRAUN-4 - HAFNARFJÖRÐUR**

BURDARVIRKI	NO
ÞAKVIRKI	NO 1:50
NAFN	T. ELLERT TÓMASSON, LENS T. ELLERT
SIÐAÐAG	17001
SIÐAÐAG	17001-270_DWG
SIÐAÐAG	20.11.2017
SIÐAÐAG	274

201170-3979