


SAMÞYKKT  
 22. des. 2017  
 Þessi tekið er til gættur

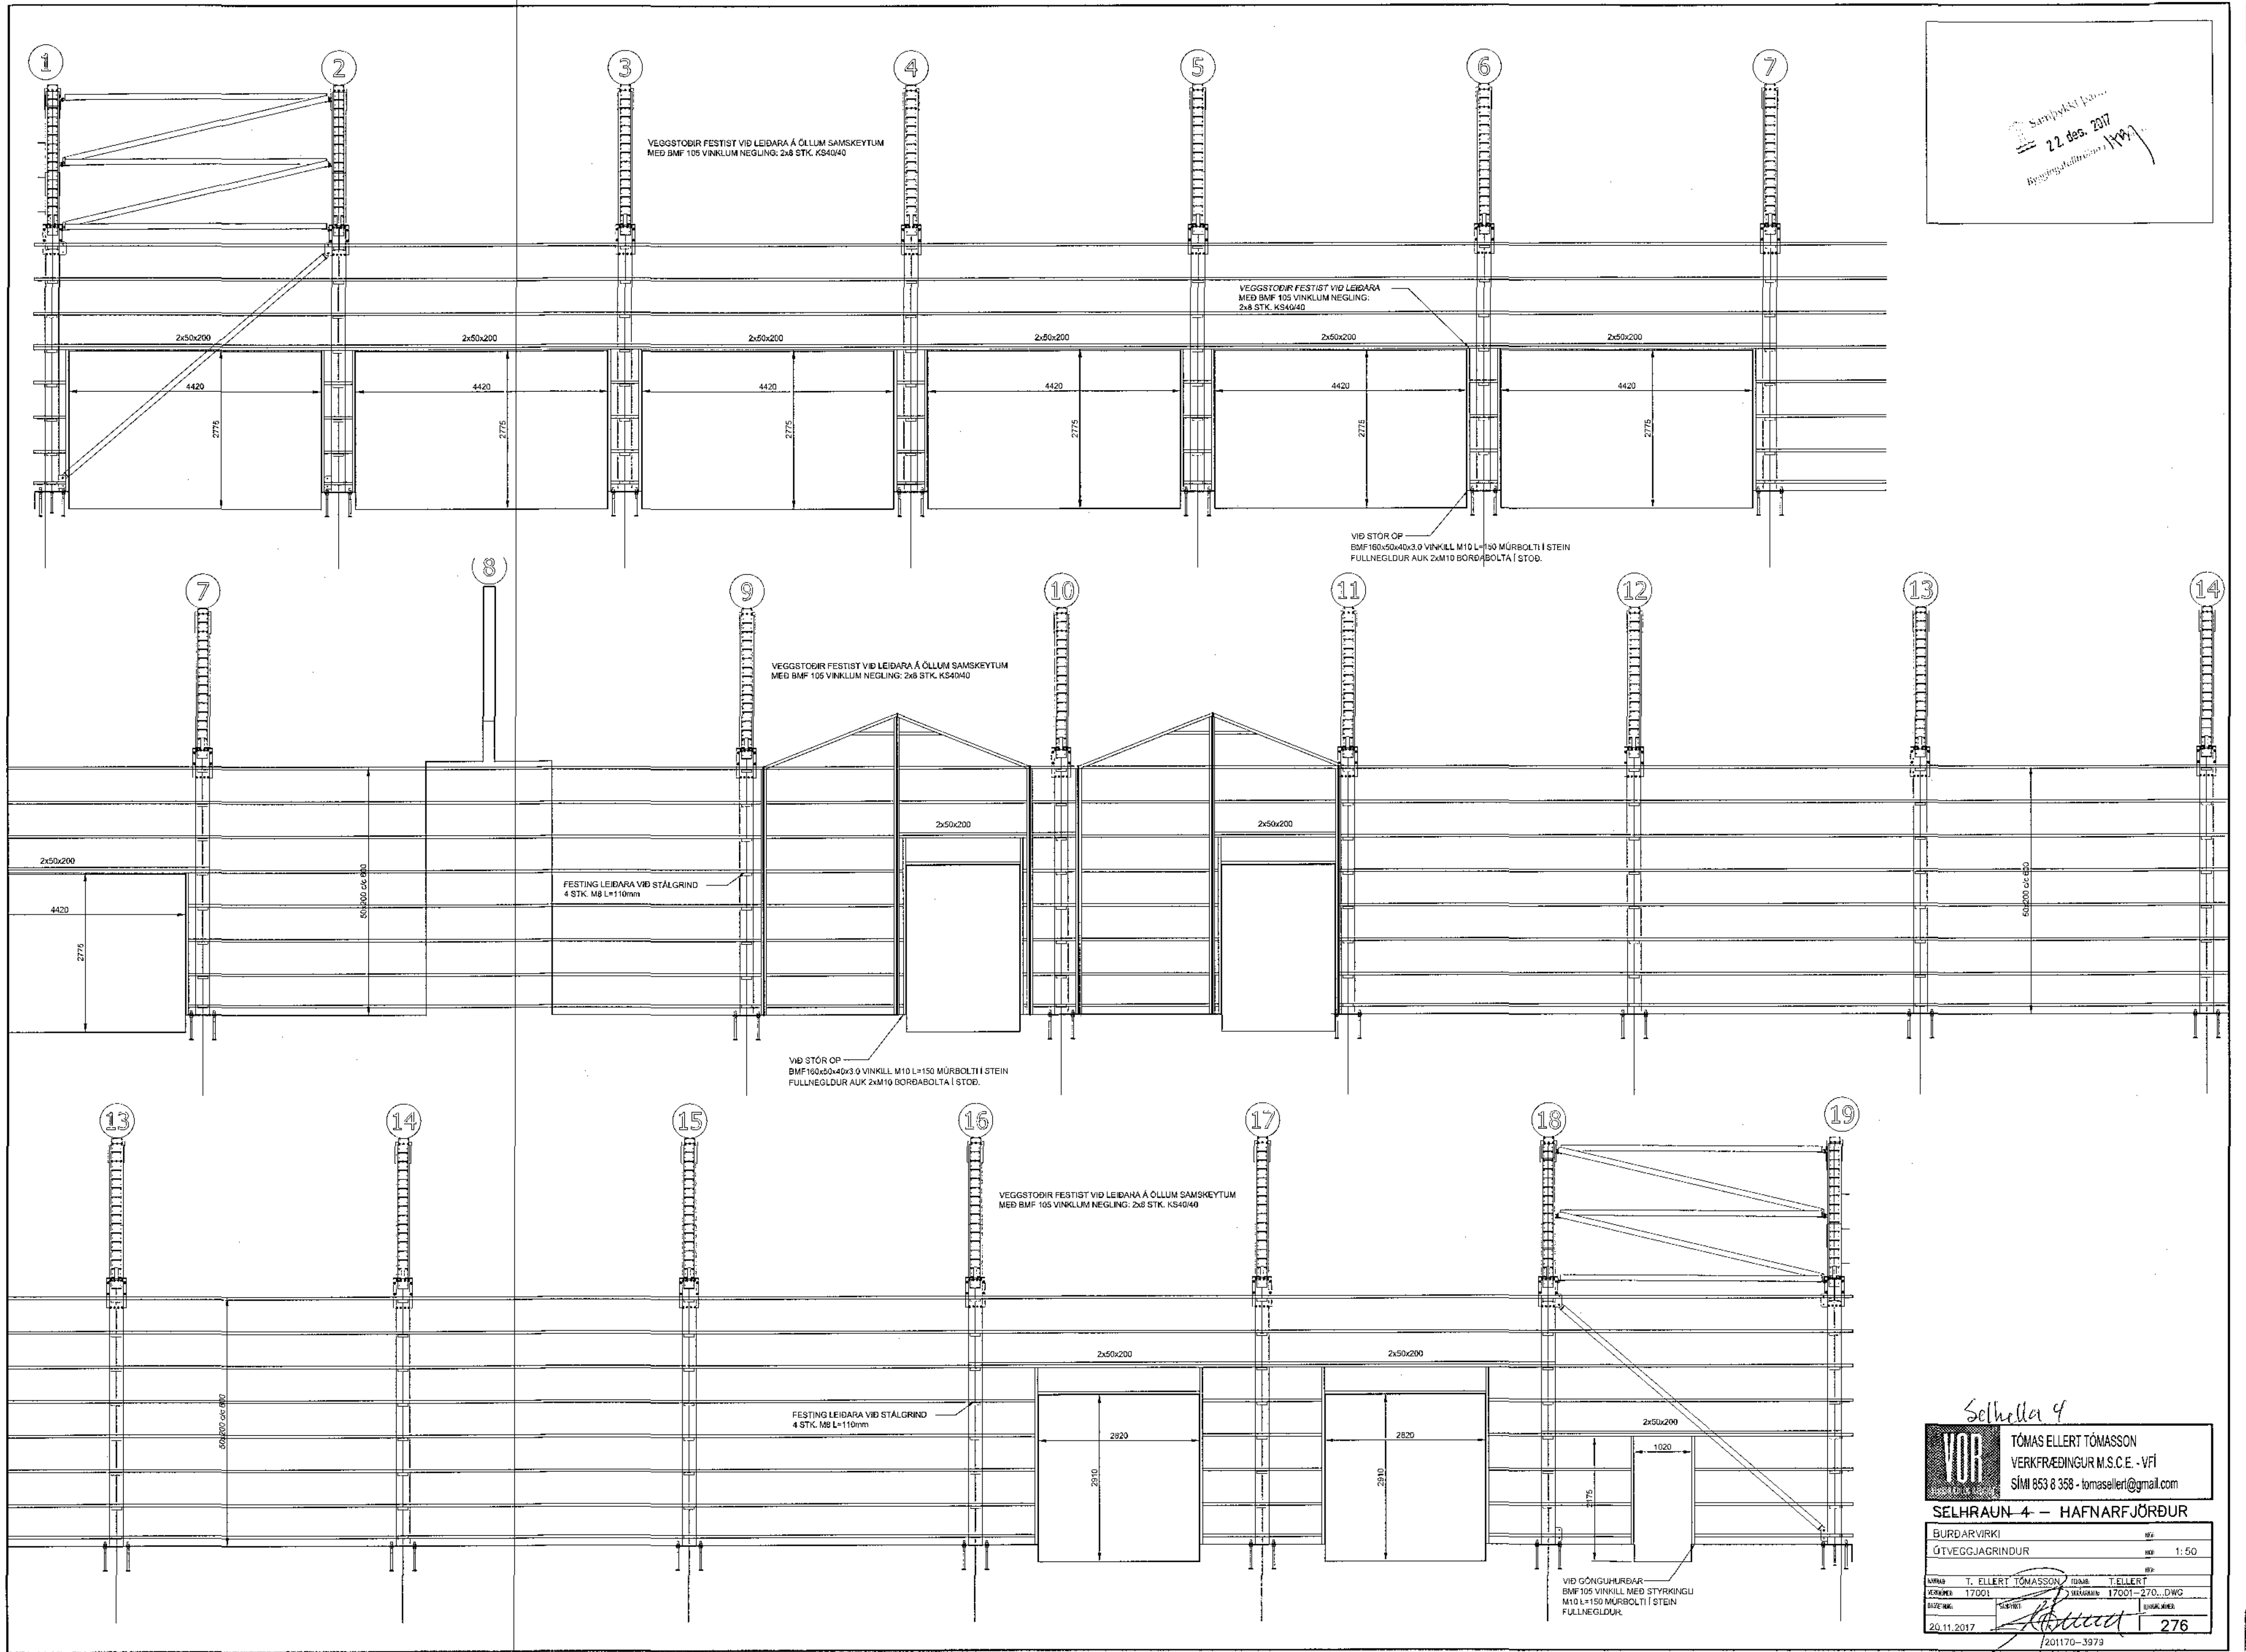

Selhraun 4

**TÓMAS ELLERT TÓMASSON**  
 VERKFRÆÐINGUR M.S.C.E. - VFI  
 Sími 853 8 358 - tomasselli@gmail.com

**SELHRAUN 4 - HAFNARFJÖRÐUR**

BURDARVIRKI	VF
ÚTVEGGJAGRINDUR	VF 1:50
VIÐM. T. ELLERT TÓMASSON	VIÐM. T. ELLERT
SKEMM. 17001	SKEMM. 17001-270...DWG
BYGGINGARFR. 20.11.2017	276

201170-3979