


Samþykkt þann  
 22. des. 2017  
 Byggingarstjóri: *VP*

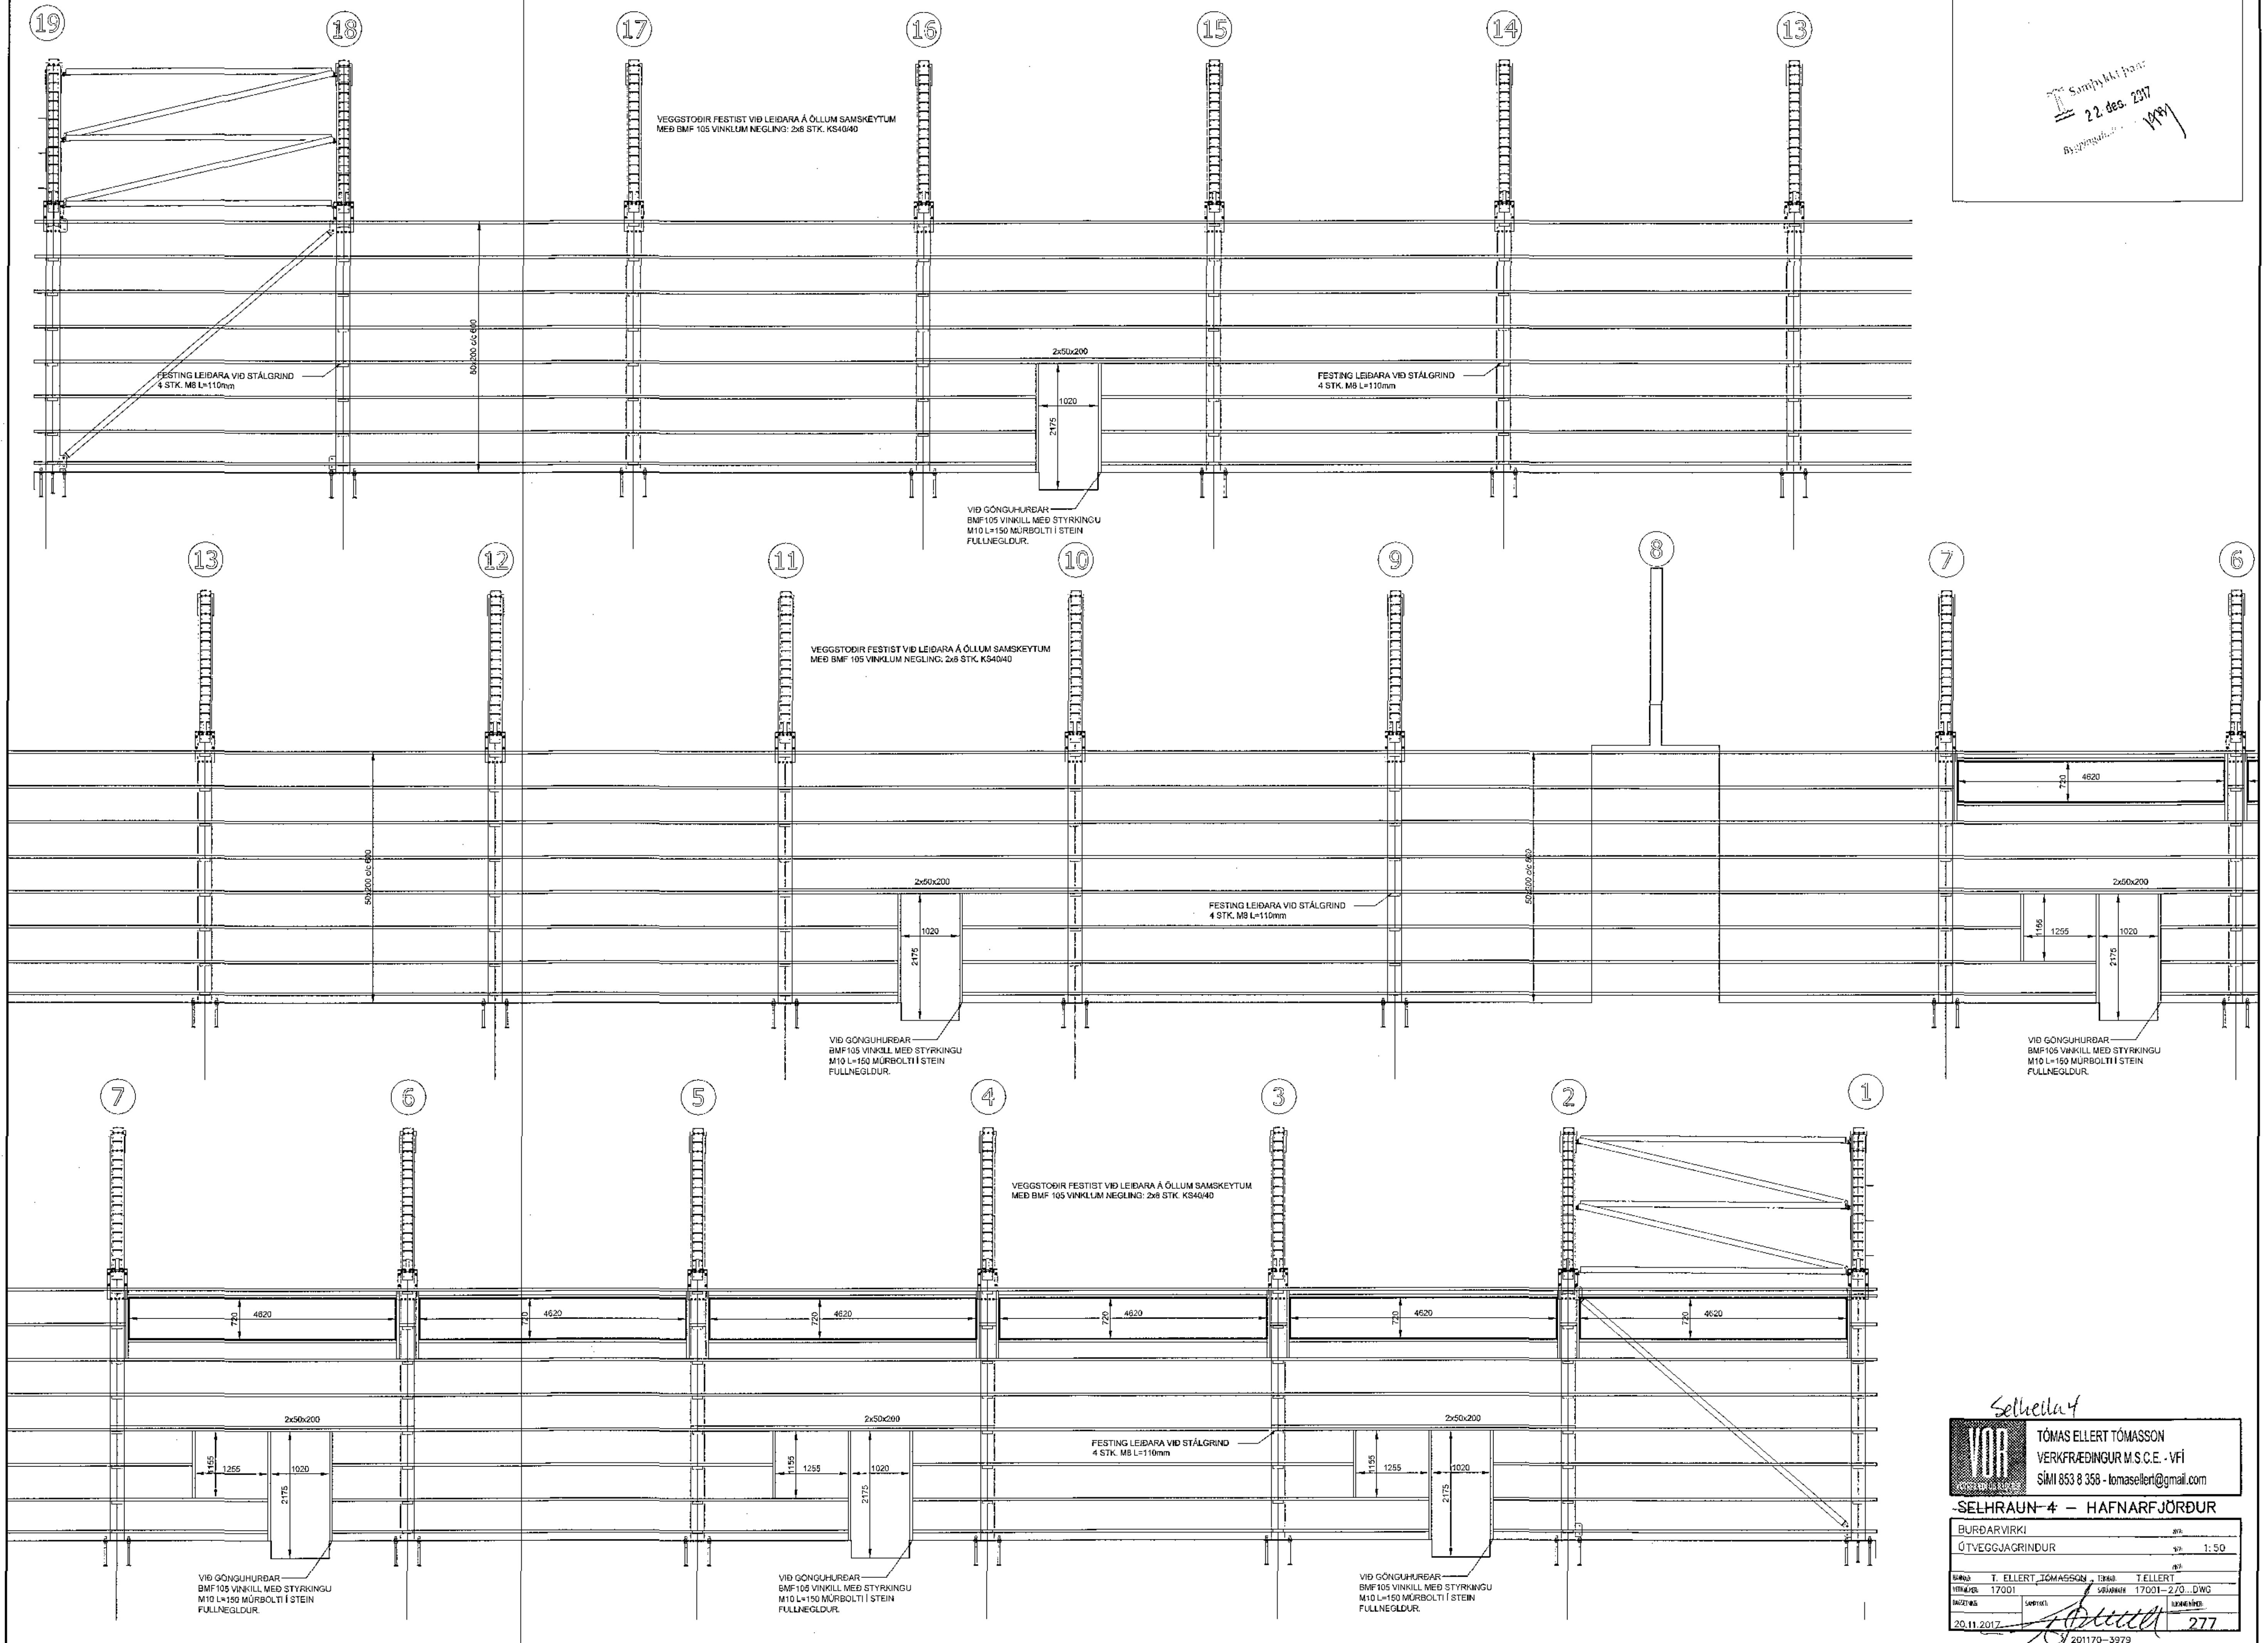

*Selheim & Són*

**TÓMAS ELLERT TÓMASSON**  
 VERKFRÆÐINGUR M.S.C.E. - VFI  
 Sími 853 8 358 - tomasellert@gmail.com

**SELHRAUN 4 - HAFNARFJÖRDUR**

BURÐARVIRKI	Þ
ÓTVEGGJAGRINDUR	Þ
MAÐUR	T. ELLERT TÓMASSON
TEIÐUR	T. ELLERT
SKALA	17001
SKALA	17001-270_DWG
FRÉTTIR	20.11.2017
ÚTGAFA	277

201170-3979