


SKÝRINGAR:

- Á TEIKNINGU 1-A000 ERU FLEIRI ALMENNAR SKÝRINGAR
- ÖLL MÁL ERU Í MILLIMETNUM OG ALLIR KÓTAR OG HNIT ERU Í METRUM
- UNDIRSTÖÐUR ERU GRUNDADAR Á FYLINGU
- UNDIRSTÖÐUR VIÐ BERGFESTUR ERU GRUNDADIR Á KLÖPP
- LEYFILEGUR ÞRÝSTINGUR Á FYLINGU ER REIKNADUR 0,5MPa
- SJÁ TEIKNINGU 0001 FYRIR ALMENNAR SKÝRINGAR FYRIR BERGFESTUR OG HNITASKRÁ FYRIR BERGFESTUR Á TEIKNINGU 0000
- SJÁ TEIKNINGAR 0061-0063 FYRIR SÉRMYNDIR AF UNDIRSTÖÐUM U20, U21...
- GÖT Í SÖKKLA ERU SÝND Á GATAPLANI FRÁ FERU
- SÖKKULSKAUT ERU SÝND Á SÖKKULSKAUTS-TEIKNINGUM FRÁ VERKHÖNNUN

TÁKN:

- TÁKNAR NÝJA STAÐSTEYPU
- TÁKNAR FORSTEYPTAR EININGAR

LYKILMYND

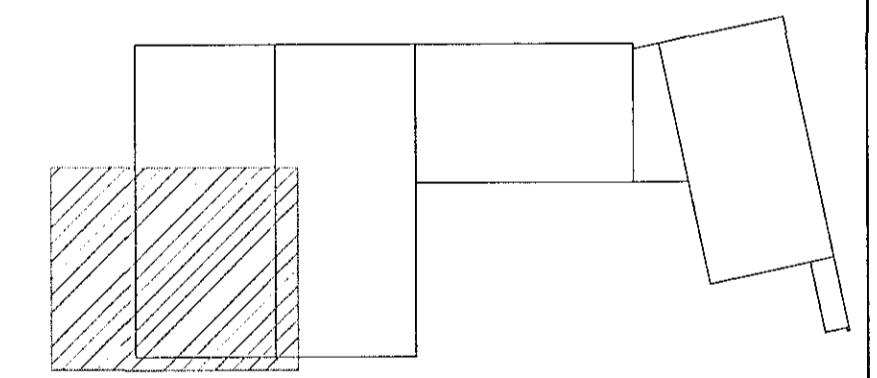

ÁRITUN BYGGINGARFULLTRÚA KT. 24.05.17

A 13.06.17 FLUGHERMISPLÖTUM BREYTT	
BR.	DAGS. BREYTING
	SAMP.

ferill
VERKFRÆÐISTOFA

FLUGVELLIR 1 HAFNARFIRÐI
NÝBYGGING

BURÐARVIRKI UNDIRSTÖÐUR GRUNNMYND

SAMÞYKKT: *[Signature]* 00172-3879

HOHNUNBUR	YFIREFARID	DAGS. ÚTGF.	DAGS. BREYT.
PÓ	SB	04.04.17	13.06.17
MKV.	VERKNR.	TEKN. NR.	BREYT.
1:50	14014	1-0007	A

Ferill ehf. Mörkin 1 108 Reykjavík Sími: 575 1600 Fax: 575 1601 www.ferill.is

BERGFESTUR:

BF-30-37 TEINN: 3 stk K32
ÞVERMÁL BORHOLU: 4"
DÝPT BORHOLU: 10,0 m
SKEYTILENGD: 1,50 m
LEYFILEGT TOG: 1050 kN

ALMENNAR SKÝRINGAR FYRIR BERGFESTUR:

- BERGFESTUR SKULU VERA ÚR KAMBSTÁLI MEÐ FLOTMÖRK > 500 N/mm²
- ÞYRJAD SKAL Á ÞVÍ GERA FJÓRAR PRÓFUNARBERGFESTUR, EINA U.Þ.B. VIÐ JIVERT HORN BYGGINGAR OG ÞÆR PRÓFADAR FYRIR FULLT LEYFILEGT TOG. EF FESTUR STANDAST EKKI PRÓFUN SKAL HAFT SAMBAND VIÐ FERIL VERKFRÆÐISTOFU OG MÖGULEGA ÞARF AD ENDURSKODA ALLAR BERGFESTUR Í KJÖLFARID
- RYDVERJA SKAL KAMBSTÁL MEÐ ÞVÍ AD GALVANHÚDA ÞAD MEÐ ÞYKKT 115µm EDA MÁLA ÞAD MEÐ EPOXY MÁLNINGARKERFI MEÐ ÞYKKT 300µm. EINGÖNGU ER NAUÐSYNLEGT AD MÁLA 1m AF STÖNG SEM FER Í JÖRÐ OG 1m SEM FER Í STEYPU
- FYLLA SKAL BORHOLUR FRÁ BOTNI MEÐ SEMENTSBOUNDNU EFNI, T.D. BOLTAGRAUT FRÁ 8M-VALLÁ EDA SBL. EFNI
- EF EKKI ER HÆGT AD NÁ FULLRI SKEYTILENGD Í STEYPU ER LEYFILEGT AD HELMINGA SKEYTILENGDINA MEÐ ÞVÍ AD SJÓÐA ENDAPLÖTU Á TEIN:

