


Grunmynd  
Lagnir í jörð 1/50


28. des. 2017  
1/27

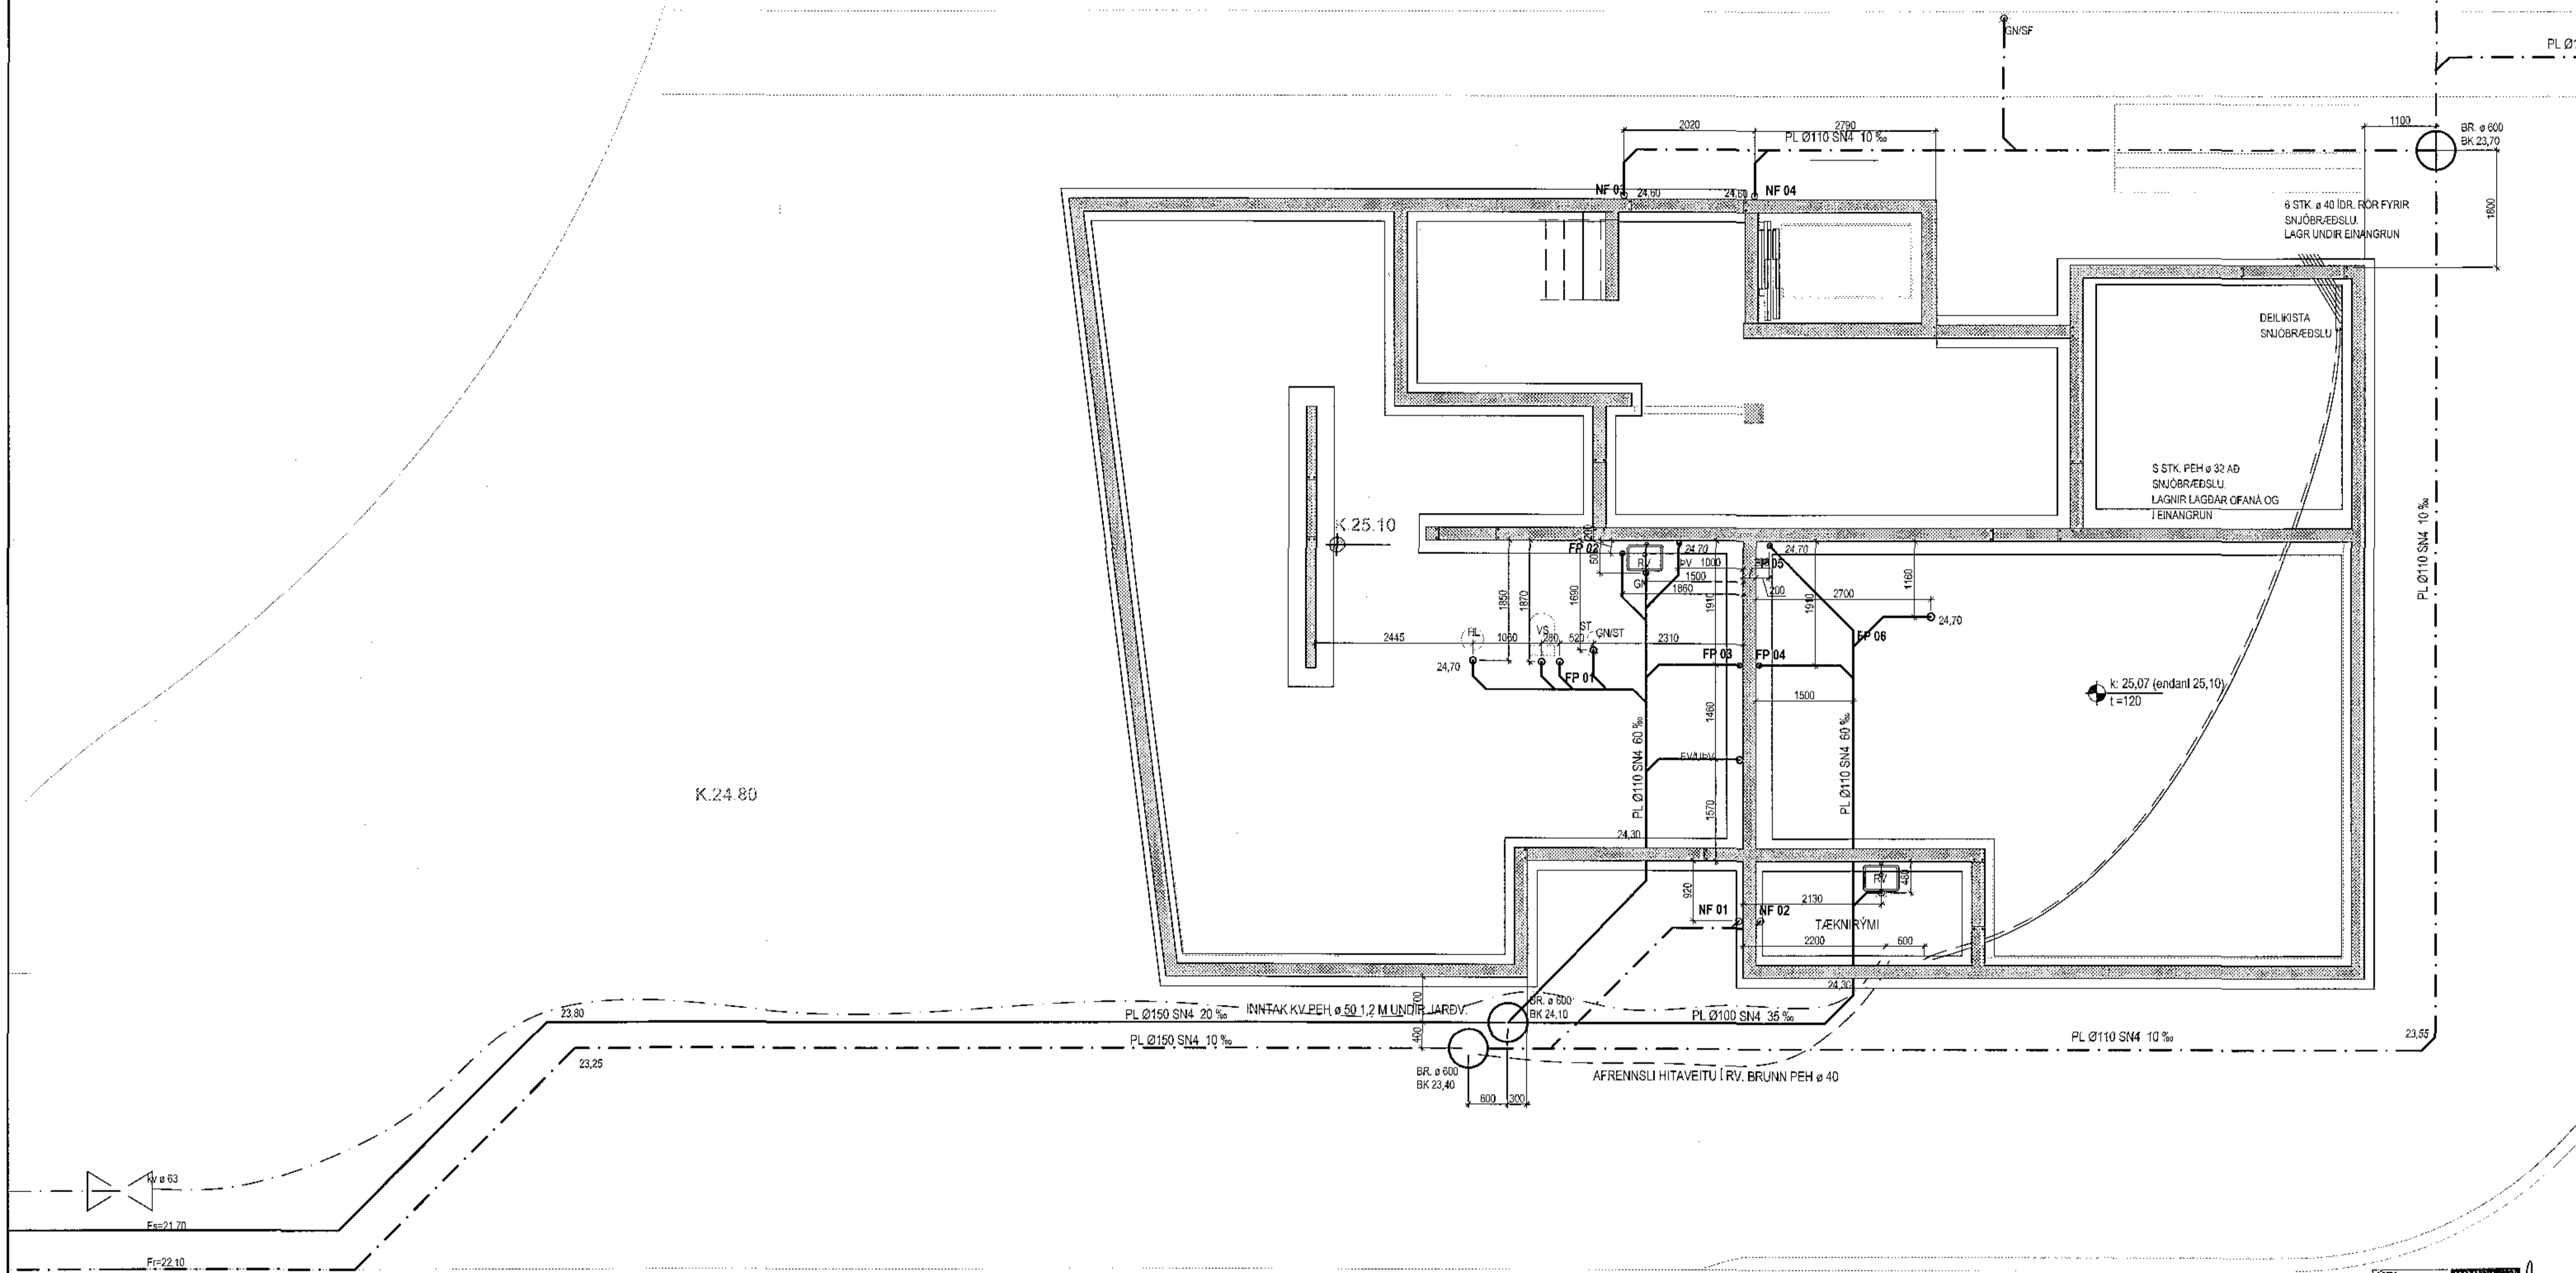

K.24.80

UTI  
INNLI  
ARKITEKTAR  
Jón Þór Þorvaldsson Afl. FSS  
Nt. 021256 7579

Geislaskarð 2 Hafnarfjörður  
Hita og Þrífalagnir  
Grunmynd  
Lagnir í jörð

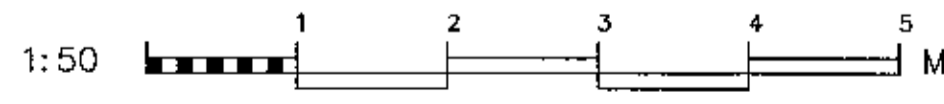

SKAÐ	AB	TEIÐ	AB	SKV.	1/50	REIÐ	17-101
DRÖG	AB			DRÖG	Lagnir	TEIÐ	
DRÖG	Agnet Birgisson	160557-4190		DRÖG	08.12.2017	TEIÐ	P01-1

VERKFRÆÐISTOFA FRV  
TRYGGVAGATA 11, 101 REYKJAVÍK  
SÍM: 551 9046, NETFANG: viddsj@viddsj.is  
www.viddsj.is