


Grummynd  
Lagnir í jörð 1/50

28.05.2017  
1/50

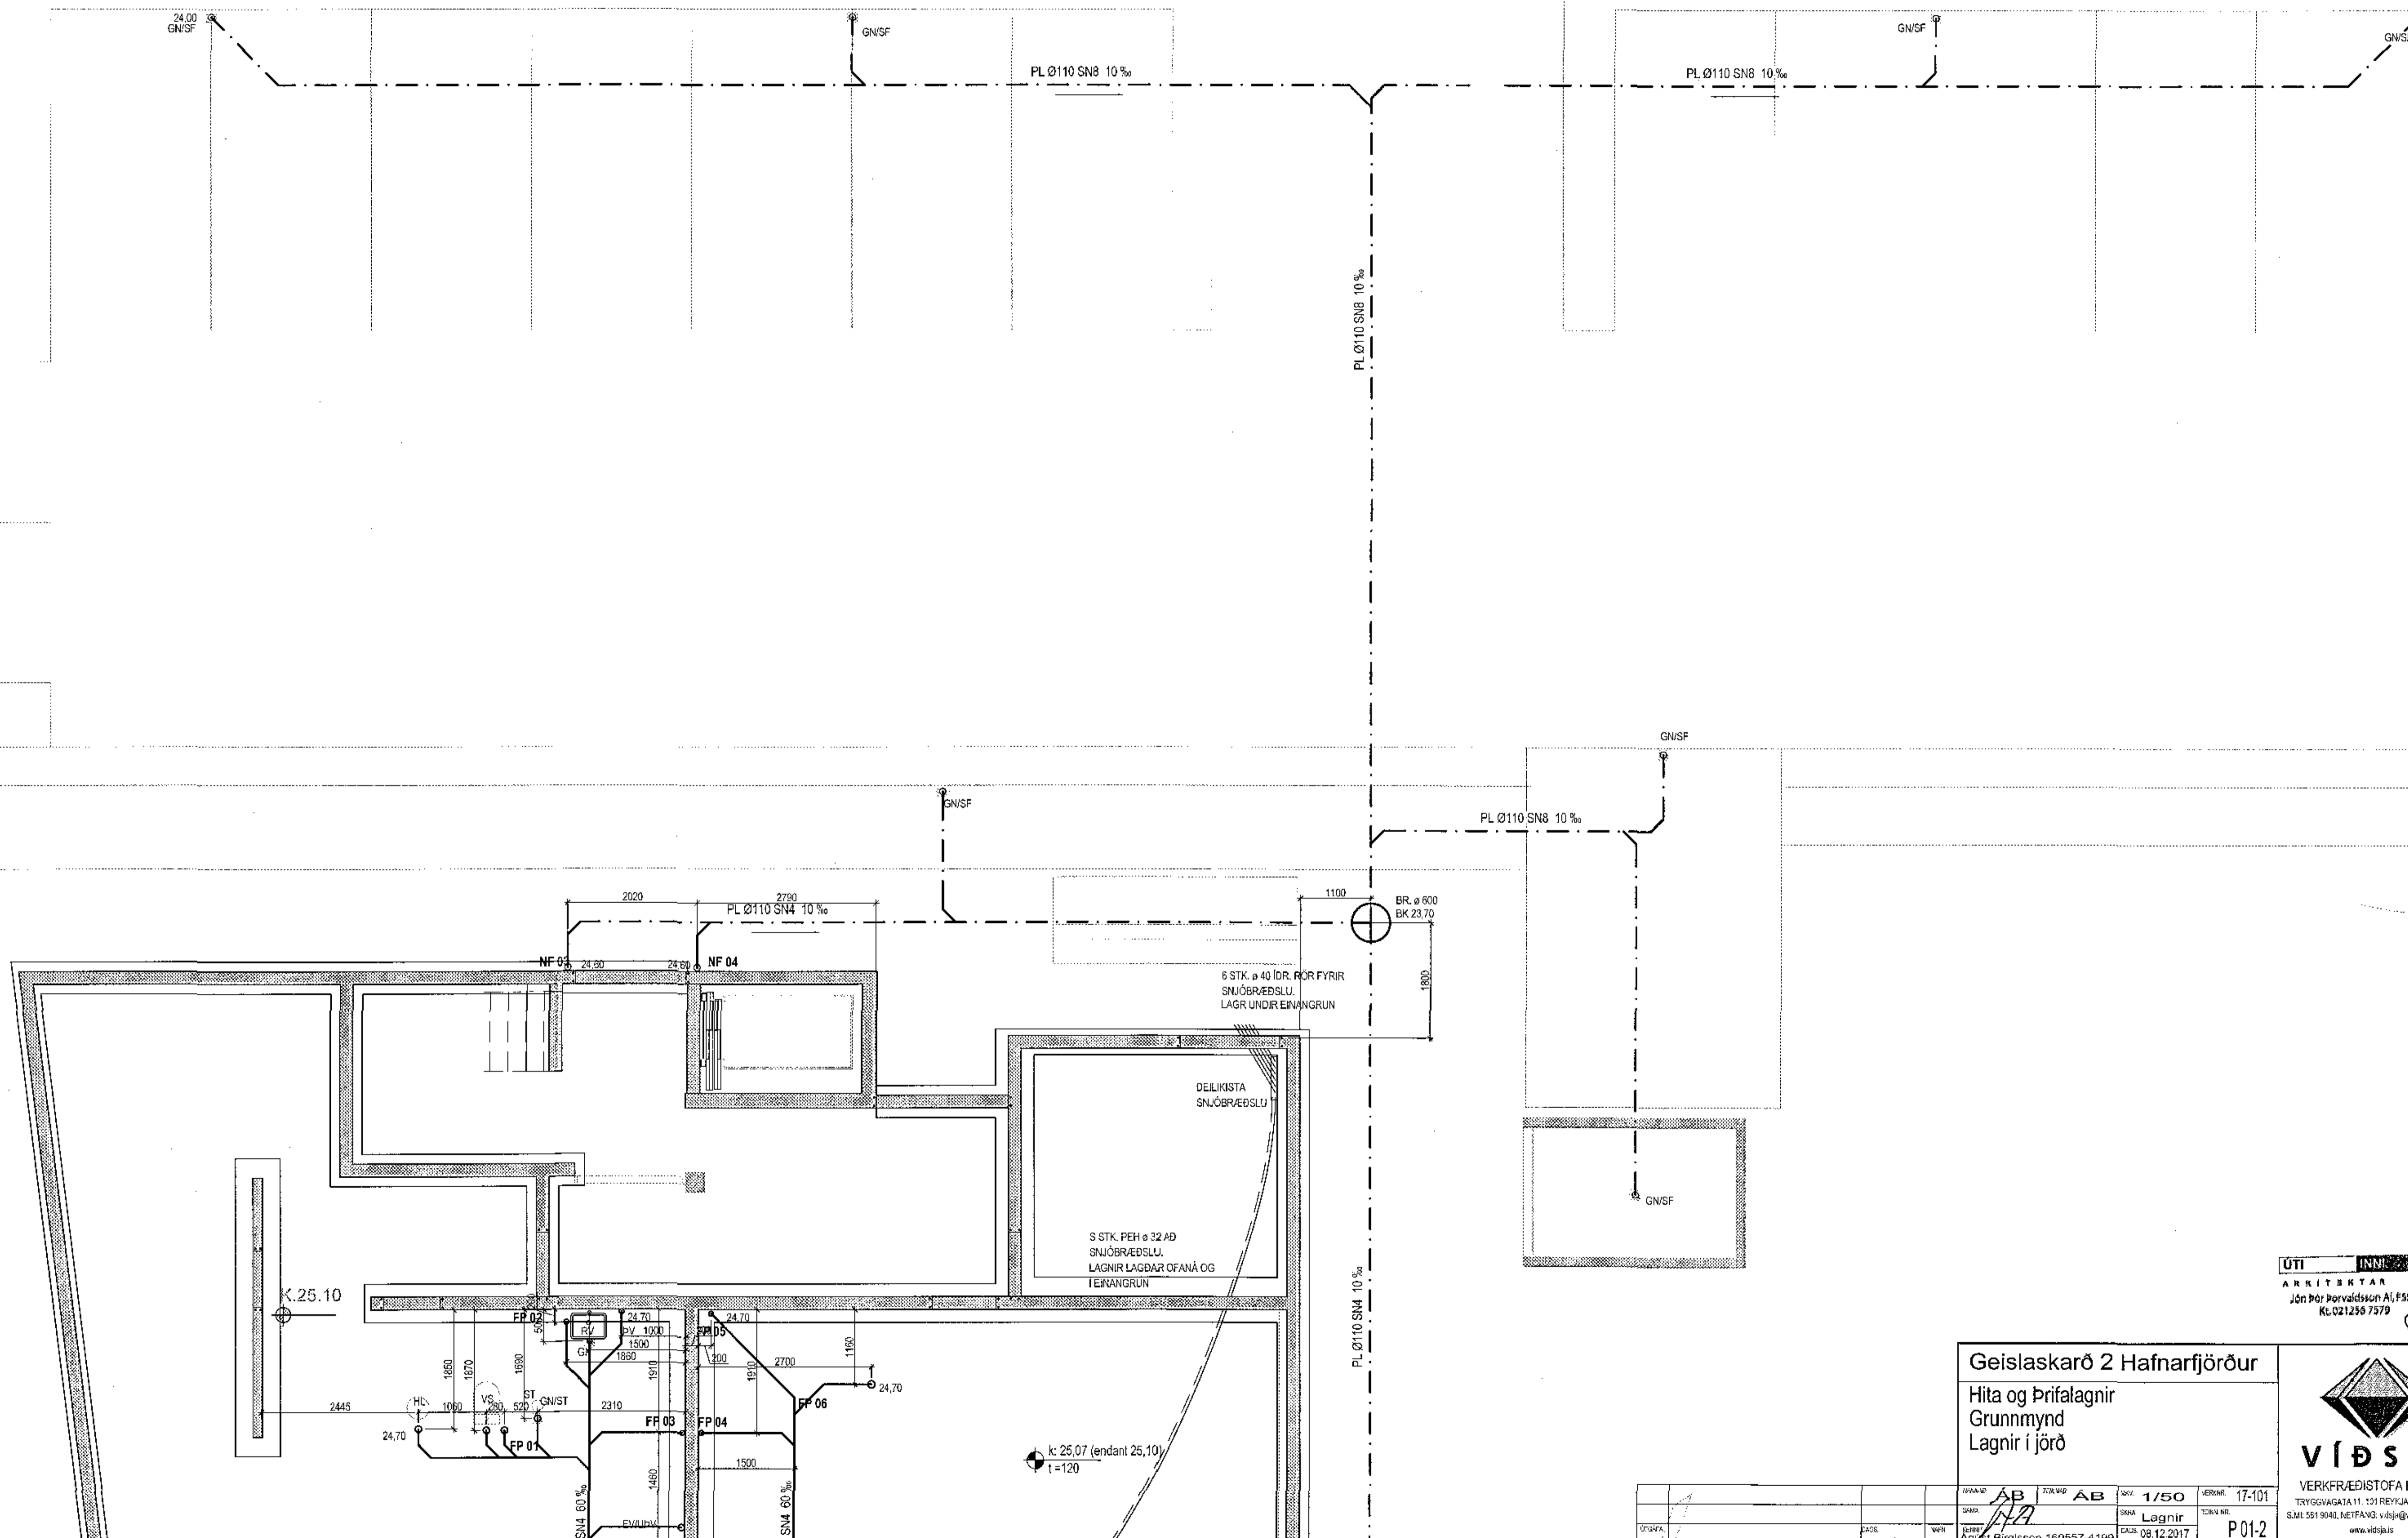

UTI  
ARKITEKTAR  
Jón Þór Þorvaldsson A.Í.F.55  
Kl. 021235 7379

Geislaskarö 2 Hafnarfjörður  
Hita og Þrifalagnir  
Grummynd  
Lagnir í jörð

**VÍÐSJA**  
VERKFRÆÐISTOFA FRV  
TSKYGGVAGA 11, 101 REYKJAVÍK  
SÍM: 551 9048, NETFAX: víðsjá@víðsjá.is  
www.víðsjá.is

DRÖG	AB	DRÖG	AB	SKALA	1/50	BLAÐ	17-101
DRÖG	AB	DRÖG	AB	DRÖG	Lagnir	DRÖG	
DRÖG	AB	DRÖG	AB	DRÖG	08.12.2017	DRÖG	P01-2