


22. des. 2017
 1489

UNDIRSTÖÐUR - GRUNNMYND 1:50

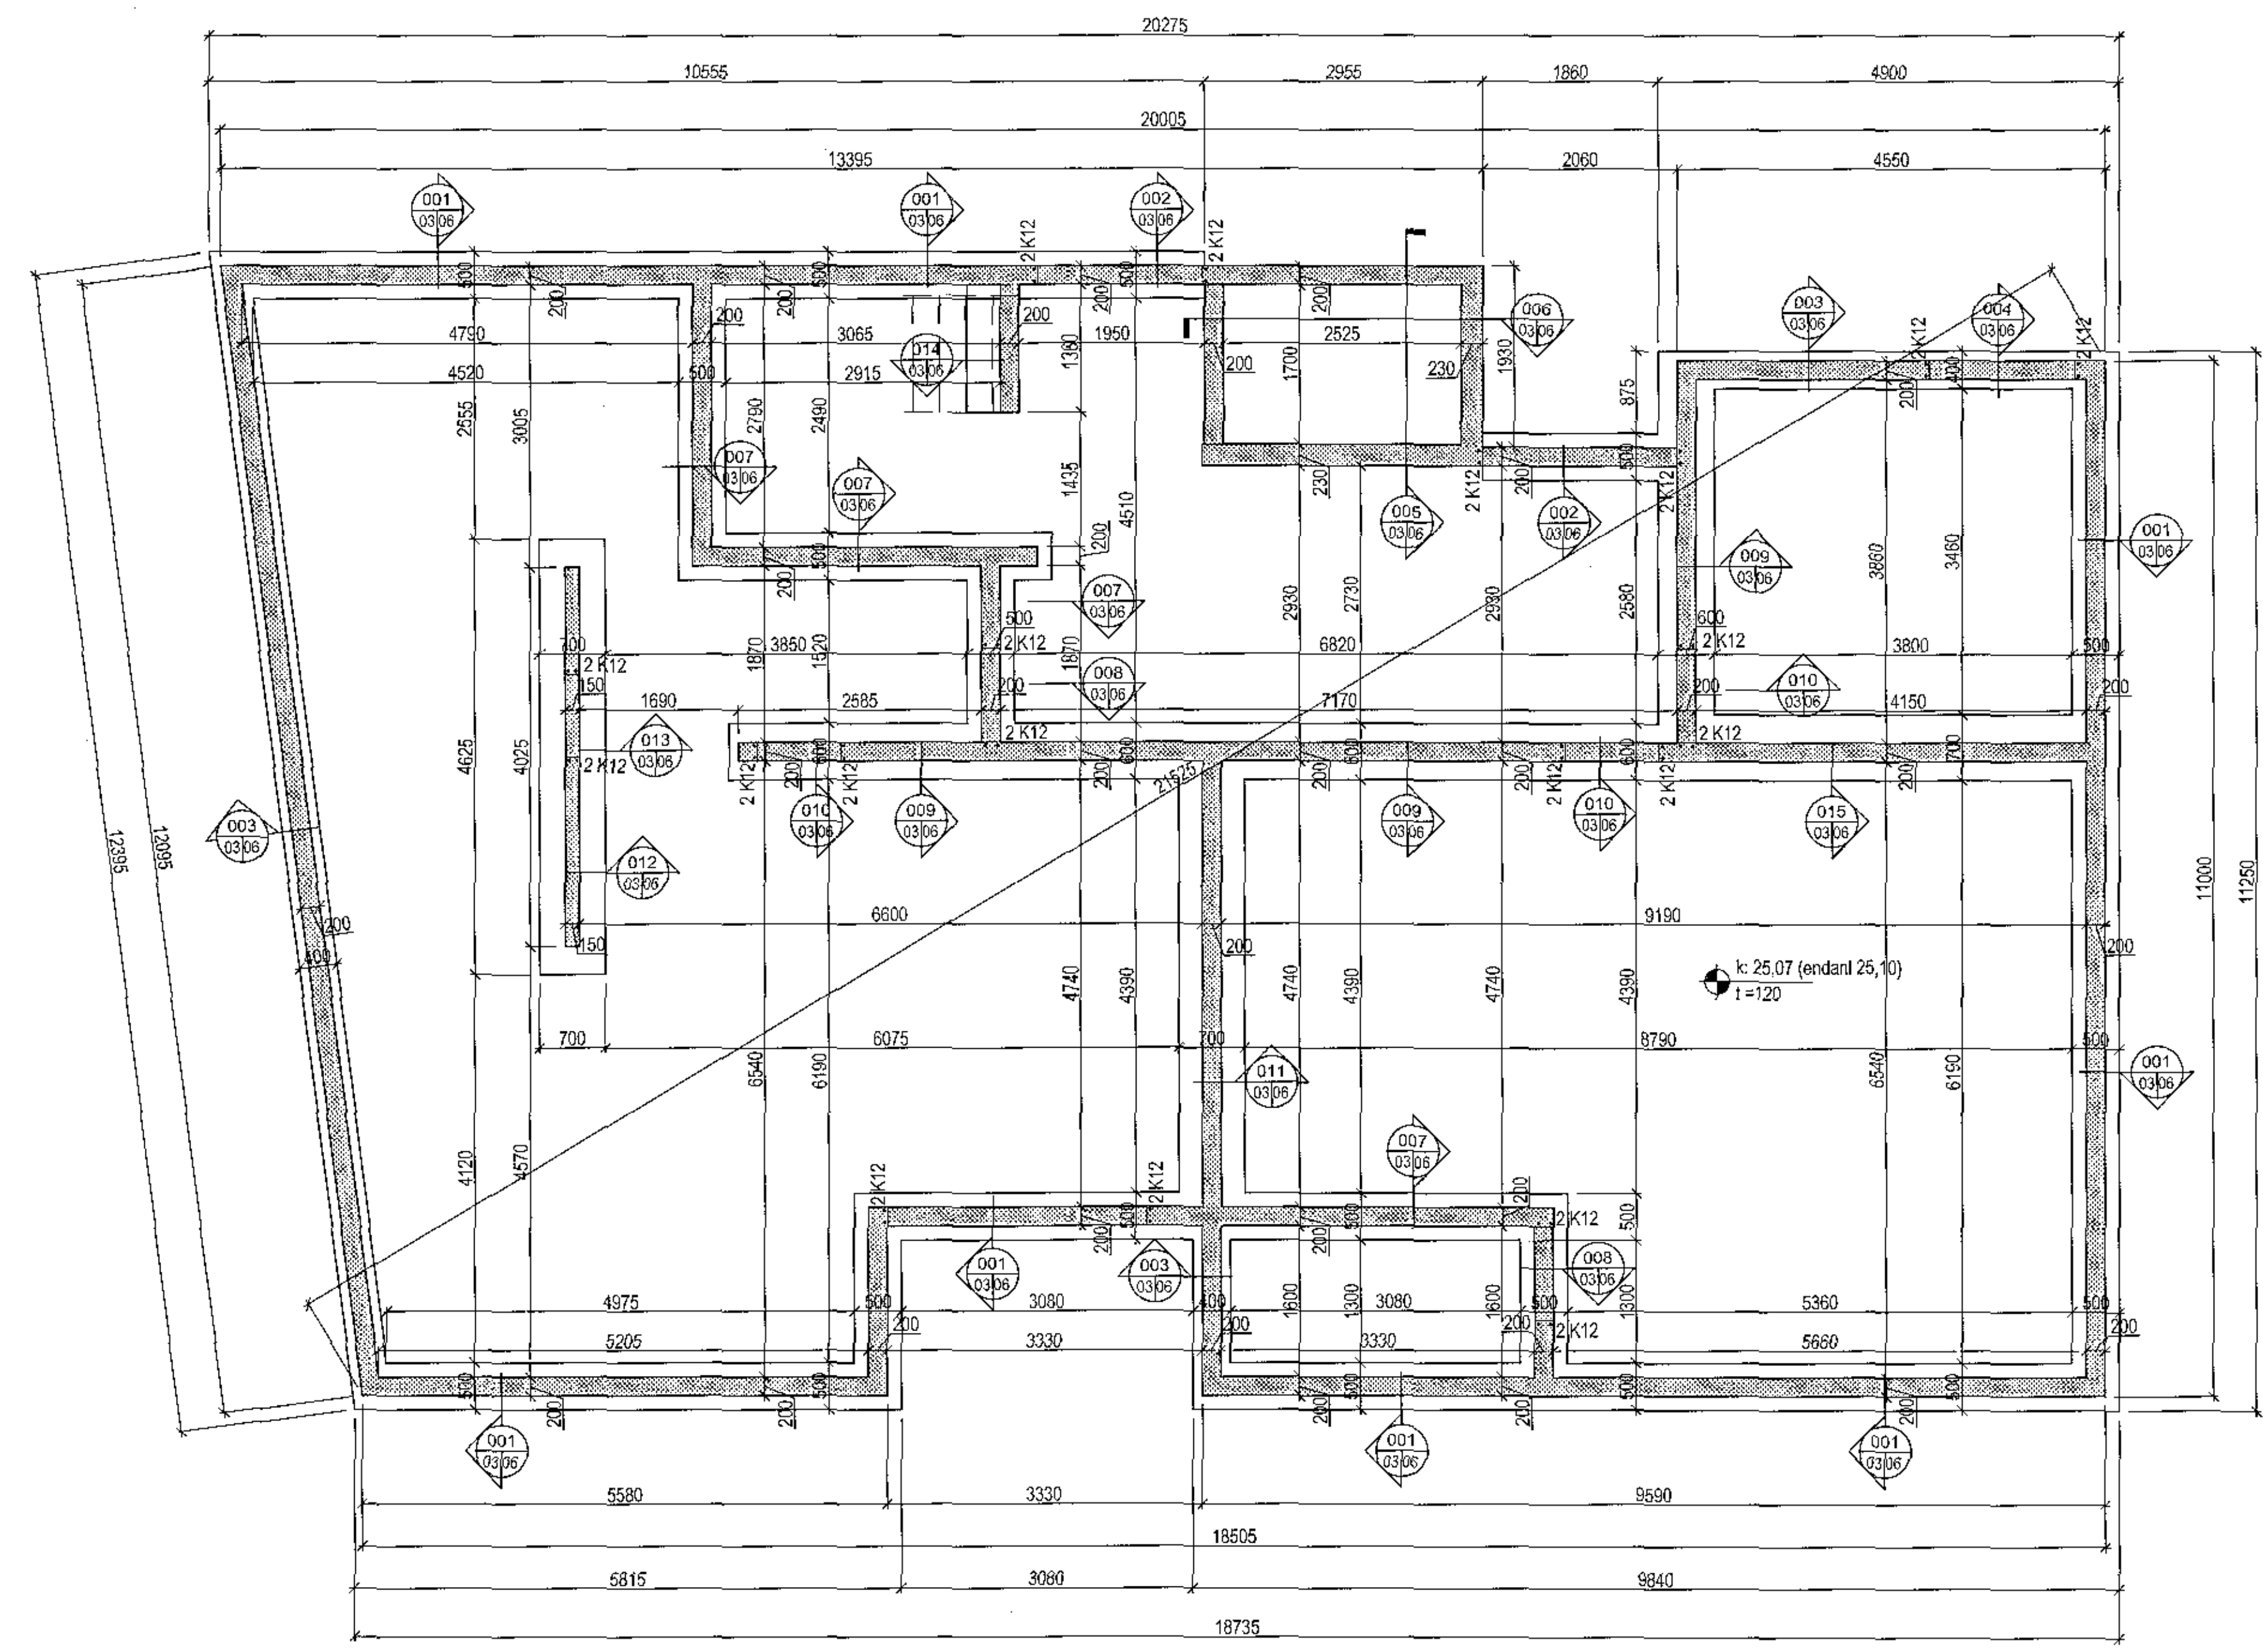

ÚTI INNI
 ARKITEKTAR
 Jón Þór Þorvaldsson M.F.S.
 Kt. 021256 7579

Geislaskarð 2, Hafnarfjörður
 Burðanvirki
 Undirstöður
 Grunnmynd



VERKFRÆÐISTOFA FRV
 TRYGGVAGATA 11, 101 REYKJAVÍK
 Sími: 561 9940, Netfang: vds@vds.is
 www.vds.is

SKILLI	SG	TEKNAÐ	SG	SKALA	1:50	SKEMM	V12-101
DAÐI	17.12	SKAÐ	Burður	SKAÐ	Burður	TEKNAÐ	
DRÖGAF		DRÖGAF		DRÖGAF	05.12.2017	DRÖGAF	B01