




Sambýkt þann  
28. des. 2017  
Byggingafræðingur  
H. S. A. S.

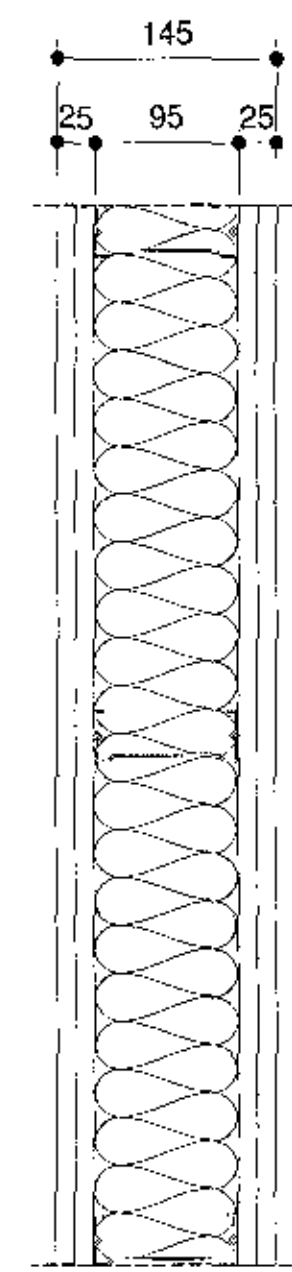


Nr.	IV-01
Heiti	IV-01 (145)
Brunakrafa	REI90
Hljóðkrafa	R'w ≥ 48 dB
Hámarkshæð	4000 mm
Uppbygging	- 2 x 12,5 mm gífsplata - 95 mm álprófilsgriind c/c 600 mm, einangrunarfyllt - 2 x 12,5 mm gífsplata

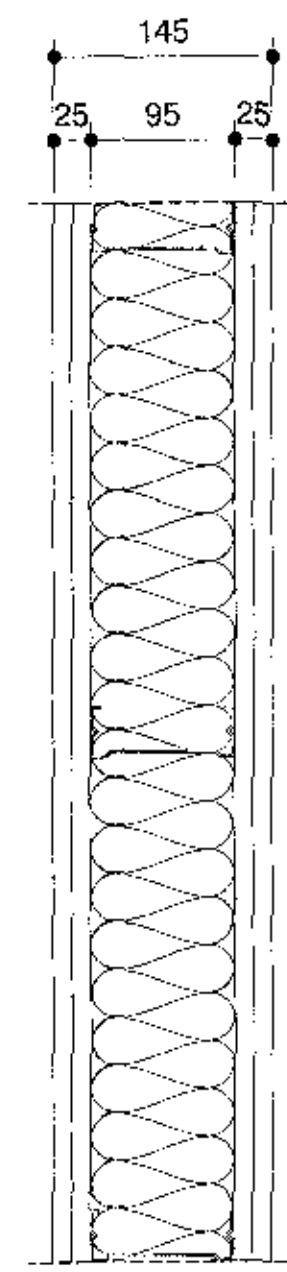


Nr.	IV-01.1
Heiti	IV-01.1 (145)
Brunakrafa	REI90
Hljóðkrafa	R'w ≥ 48 dB
Hámarkshæð	4000 mm
Uppbygging	- 2 x 12,5 mm rakavarín gífsplata - 95 mm álprófilsgriind c/c 600 mm, einangrunarfyllt - 2 x 12,5 mm gífsplata

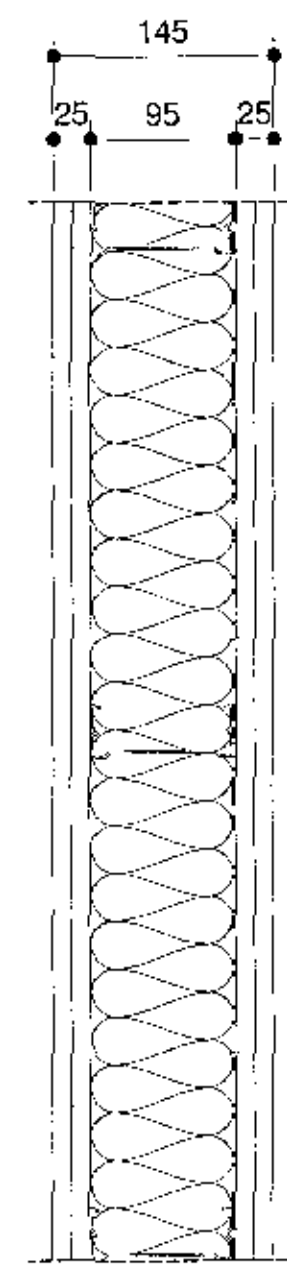


Nr.	IV-01.2
Heiti	IV-01.2 (145)
Brunakrafa	REI90
Hljóðkrafa	R'w ≥ 48 dB
Hámarkshæð	4000 mm
Uppbygging	- 2 x 12,5 mm rakavarín gífsplata - 95 mm álprófilsgriind c/c 600 mm, einangrunarfyllt - 2 x 12,5 mm rakavarín gífsplata

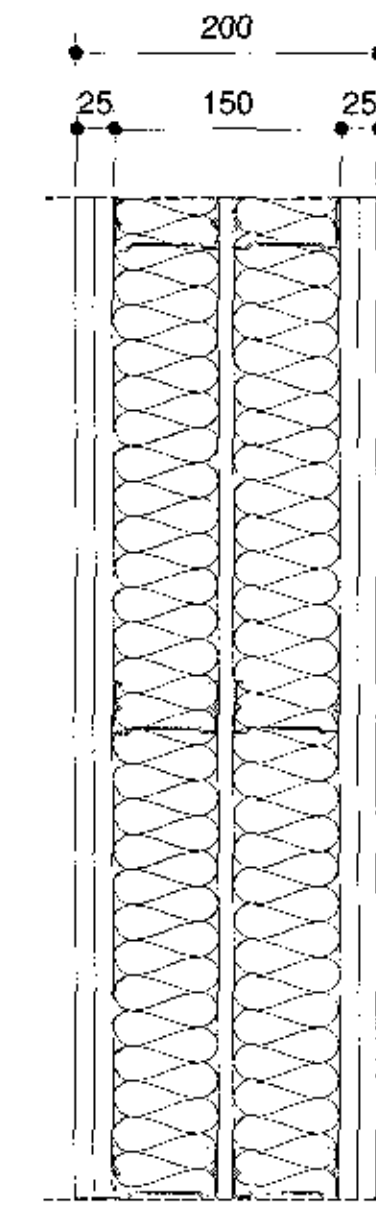


Nr.	IV-02
Heiti	IV-02 (200)
Brunakrafa	REI90
Hljóðkrafa	R'w ≥ 48 dB
Hámarkshæð	4000 mm
Uppbygging	- 2 x 12,5 mm gífsplata - 70 mm álprófilsgriind c/c 600 mm, einangrunarfyllt - 10 mm loftbil - 70 mm álprófilsgriind c/c 600 mm, einangrunarfyllt - 2 x 12,5 mm gífsplata

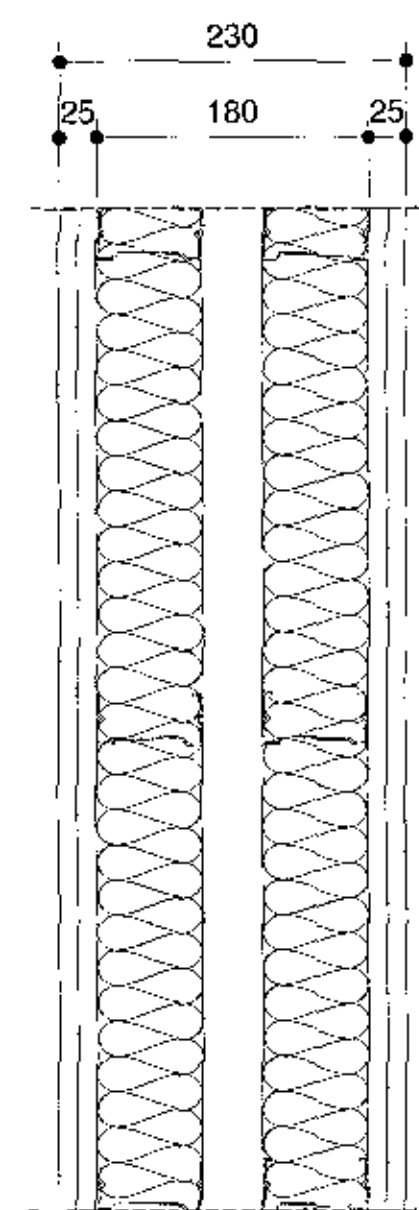


Nr.	IV-03
Heiti	IV-03 (230)
Brunakrafa	EI60
Hljóðkrafa	R'w ≥ 48 dB
Hámarkshæð	4000 mm
Uppbygging	- 2 x 12,5 mm gífsplata - 70 mm álprófilsgriind c/c 600 mm, einangrunarfyllt - 40 mm loftbil - 70 mm álprófilsgriind c/c 600 mm, einangrunarfyllt - 2 x 12,5 mm rakavarín gífsplata

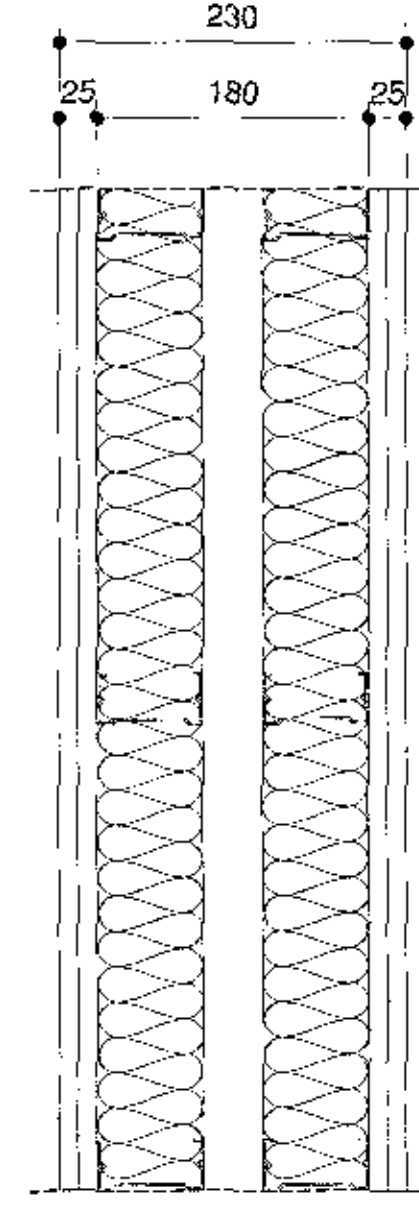

Nr.	IV-03.1
Heiti	IV-03.1 (230)
Brunakrafa	EI60
Hljóðkrafa	R'w ≥ 48 dB
Hámarkshæð	4000 mm
Uppbygging	- 2 x 12,5 mm rakavarín gífsplata - 70 mm álprófilsgriind c/c 600 mm, einangrunarfyllt - 40 mm loftbil - 70 mm álprófilsgriind c/c 600 mm, einangrunarfyllt - 2 x 12,5 mm rakavarín gífsplata

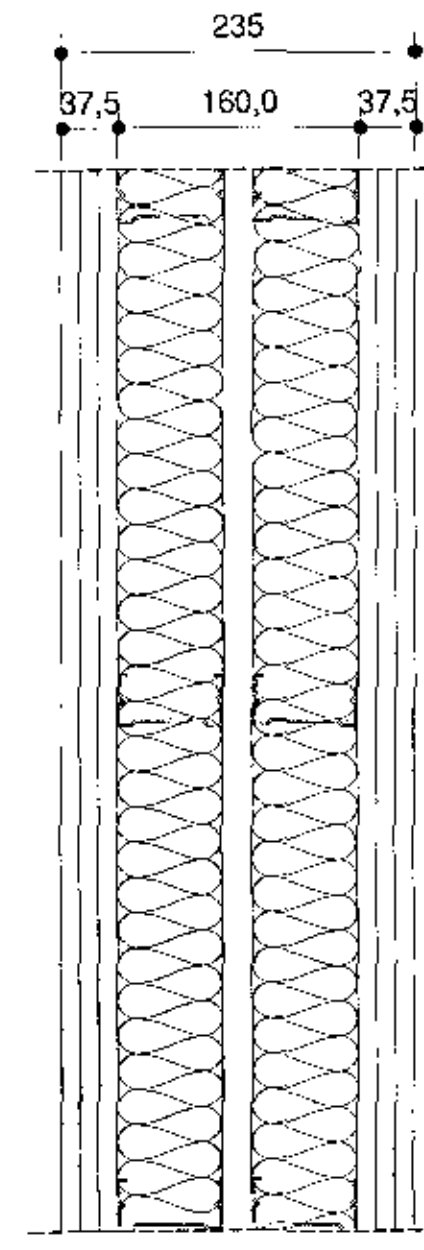

Nr.	IV-04
Heiti	IV-04 (235)
Brunakrafa	EI60
Hljóðkrafa	R'w ≥ 60 dB
Hámarkshæð	4000 mm
Uppbygging	- 3 x 12,5 mm gífsplata - 70 mm álprófilsgriind c/c 600 mm, einangrunarfyllt - 20 mm loftbil - 70 mm álprófilsgriind c/c 600 mm, einangrunarfyllt - 3 x 12,5 mm gífsplata

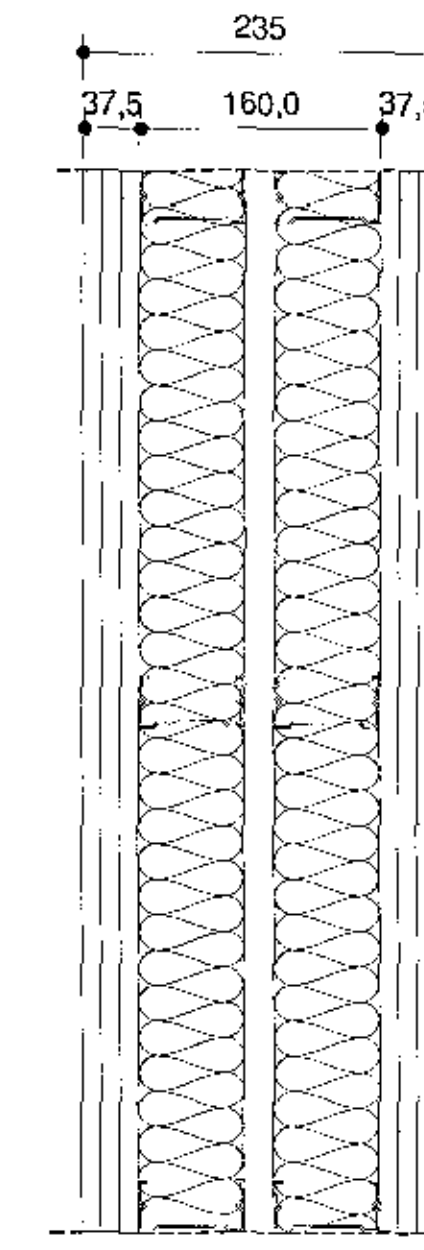

Nr.	IV-04.1
Heiti	IV-04.1 (235)
Brunakrafa	EI60
Hljóðkrafa	R'w ≥ 60 dB
Hámarkshæð	4000 mm
Uppbygging	- 3 x 12,5 mm rakavarín gífsplata - 70 mm álprófilsgriind c/c 600 mm, einangrunarfyllt - 20 mm loftbil - 70 mm álprófilsgriind c/c 600 mm, einangrunarfyllt - 3 x 12,5 mm gífsplata


BRÉYFSGAR

VERMIDM  
Hádegisskarð 1, Hafnarfirði  
Skóli  
Verkeiðningar

VERK  
Innveggir 01-04.1

MÁL: 1:5 / A1  
HANDVAÐI: ISC  
TILHAFJÓÐ: Svægi  
VERKFRÓMUR: 484-02

ÚTSETT: 31.10.2017  
LÖGNUMER: ÍT  
TEKINGASAMHÖMUR: 04 3.1-01

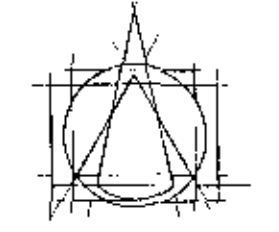

**Tark**  
ARKITEKTAR

BRÁUTARHOLT 6 - 105 REYKJAVÍK - ÍSLAND  
Sími: 540 5700  
leiknistofan@tark.is  
www.tark.is

SAMPR. Iván Smilun Gíslason  
ARKITEKT FAH FSSA  
K1.141155-4159

Öll mál og gjafir hafa verið afhafið og hafa samþykkið tekið á sig ákveðnum hlífðadagum.