


MÖTTEKID
17/17

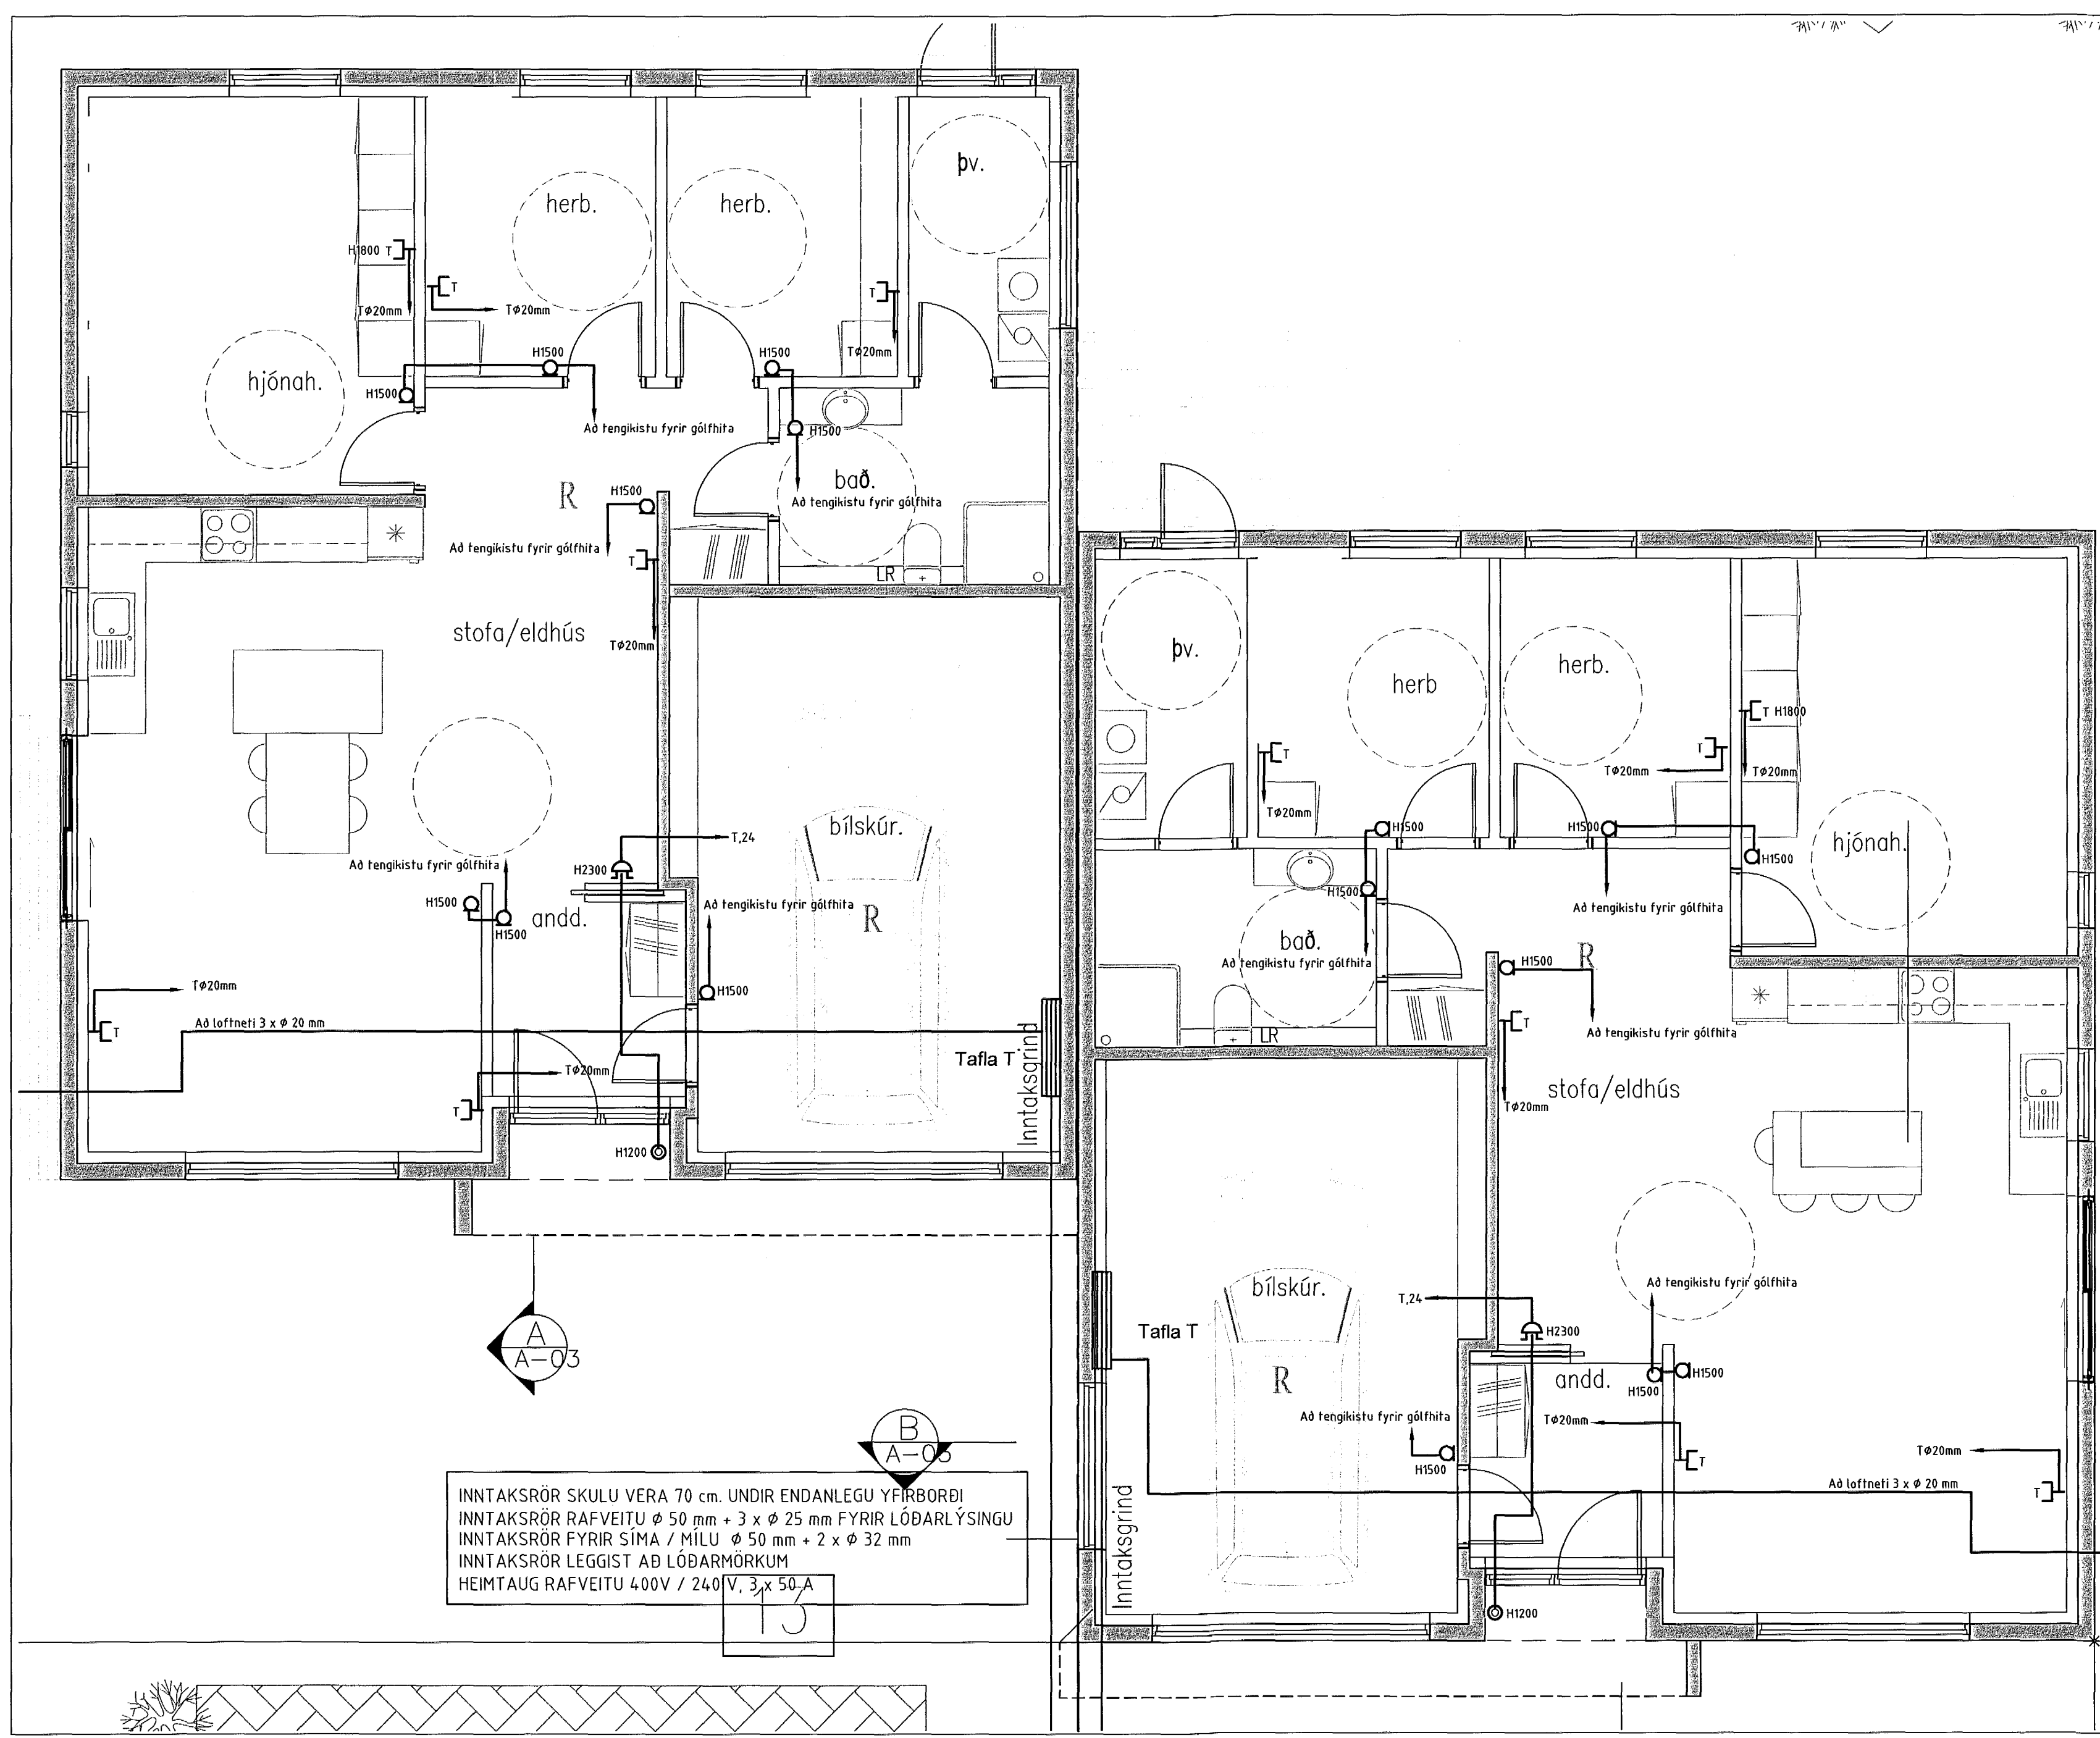

INNTAKSRÖR SKULU VERA 70 cm. UNDIR ENDANLEGU YFIRBORÐI
 INNTAKSRÖR RAFVEITU ϕ 50 mm + 3 x ϕ 25 mm FYRIR LÖÐARLÝSINGU
 INNTAKSRÖR FYRIR SÍMA / MILU ϕ 50 mm + 2 x ϕ 32 mm
 INNTAKSRÖR LEGGIST AÐ LÖÐARMÖRKUM
 HEIMTAUG RAFVEITU 400V / 240V, 3 x 50-A

HÖNNUÐUR:
 Þór Stefánsson
 YFIRFARID:
 Þór Stefánsson
 SAMÞYKKT: KT:
 BREYTINGAR:

VERKHEITI:
 Parhús
 Malarskarð 13 - 15
 Hafnarfirði
 VERKHLUTI:
 Smáspennulagnir

Mkv: 1:100



RAFLAGNATEIKNINGAR
 ÞÓR STEFÁNSSON RAFIÐNFRÆÐINGUR
 EYRAVEGI 32 SELFOSSI SÍMAR 482 3480 & 897 8718
 NETFANG: rafteikn@gmail.com FAX 482 3366

ÁRIYUN AÐ LÖNNUÐAR

ÚTPRENTAÐ: 18.12.2017 22:05:32
 SÍÐAST VISTAÐ: 18.12.2017 22:04:41
 TÖLVUNAFN: Rafloagn 17 12-2126.dwg
 SLÓÐ: F:\OD\Verk\Malarskarð 13 Og 15\Teikningar
 VERKNÚMUR: BLAÐ
 2126-2017-102 4 af 5
 DAGSETNING: 1 desember 2017