

B39 Snið  
1 : 20

Samþykkt þann  
22. Jan. 2018  
Byggingarfulltrúi  
Hafnarfirði

Artun samráðingardagur  
Dagsetning samþykkingar  
8/1/2018  
Jm S. Ae

**Skýringar:**


Oll mál eru í millimetrum.  
Allir kótar í metrum.  
Allar málsetningar og kótar koma fram á teikningum arkitekta og skal sannreyna öll mál við þær.  
Beygjumál járna skal sannreyna og bera saman við málsetningar á steypum byggingarhlutum skv. Arkitektateikningum og fyrirskrifaða steypuhulu skv. teikningum VSÓ Ráðgjafar.  
Sjá gataplán fyrir örtök í steypu.  
Einangrun er skv. teikningu arkitekta  
Þettiborði skal bræddur yfir öll steypuskil í útveggjum og að veggjum sem fyllt er að.  
Brunavarnir á holplötum og deltabitum, sjá teikningar arkitekta.

Hönnun og val á holplötum, deltabitum, tengingum þeirra og innsteypnum festingum er gert af framleiðanda út frá álagsforsendum uppgefnum frá VSÓ

**Tilvísanir:**

- Almennar skýringar B-A-01
- Almenn snið B-SD-01-02
- Bending veggja B-A-05
- Laginateikningar
- Gataplán
- Teikningar arkitekta

Br.	Dags.	Breyting	Reikn.

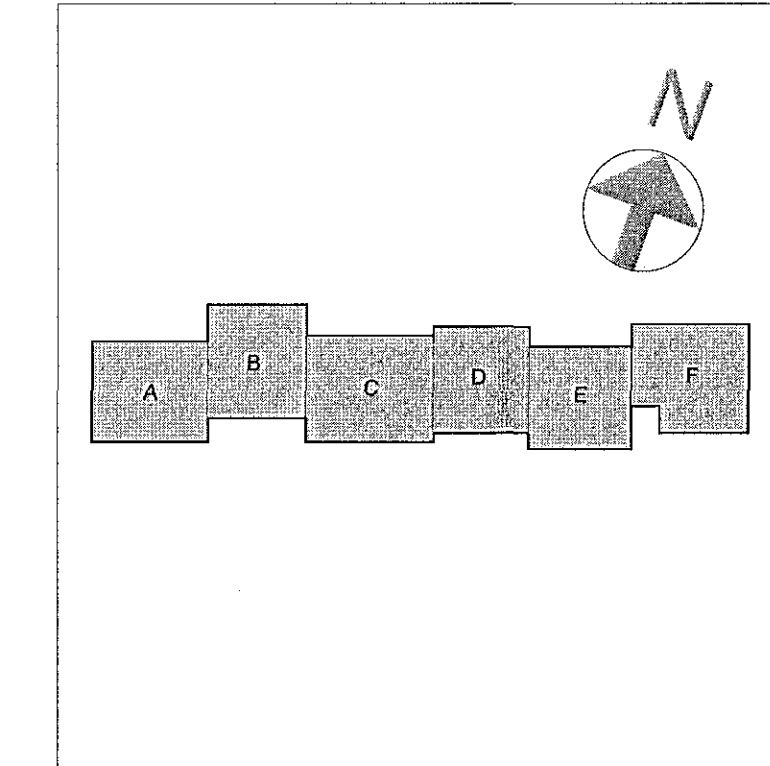


**Verkteikning**

**VSÓ RÁÐGJÖF**  
BORGARTÚN 23, 103 REYKJAVÍK, Sími 565-9000, netfang vs@vs.is

Hádegisskarð 1, Hafnarfirði  
Skóli, mhl.01

Stofnviðmið  
Snið og deili  
Hafnarfirði / Versað: IGKEA/ALB  
Yfirfarið: VHL  
Samþykkt: Gyfl Magnússon  
Númer: 240757-S169

Mætti: 1:20 (A1)  
Vaxni: 17207  
Töku nr.:  
Reykjavík: 21.12.2017  
Br.:

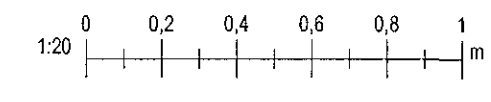

B-SD-13