



SM7  
U8H

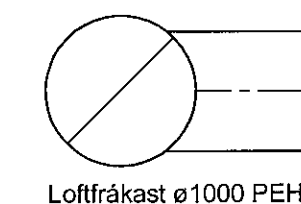

Loffirákast ø1000 PEH

SM6  
U8H

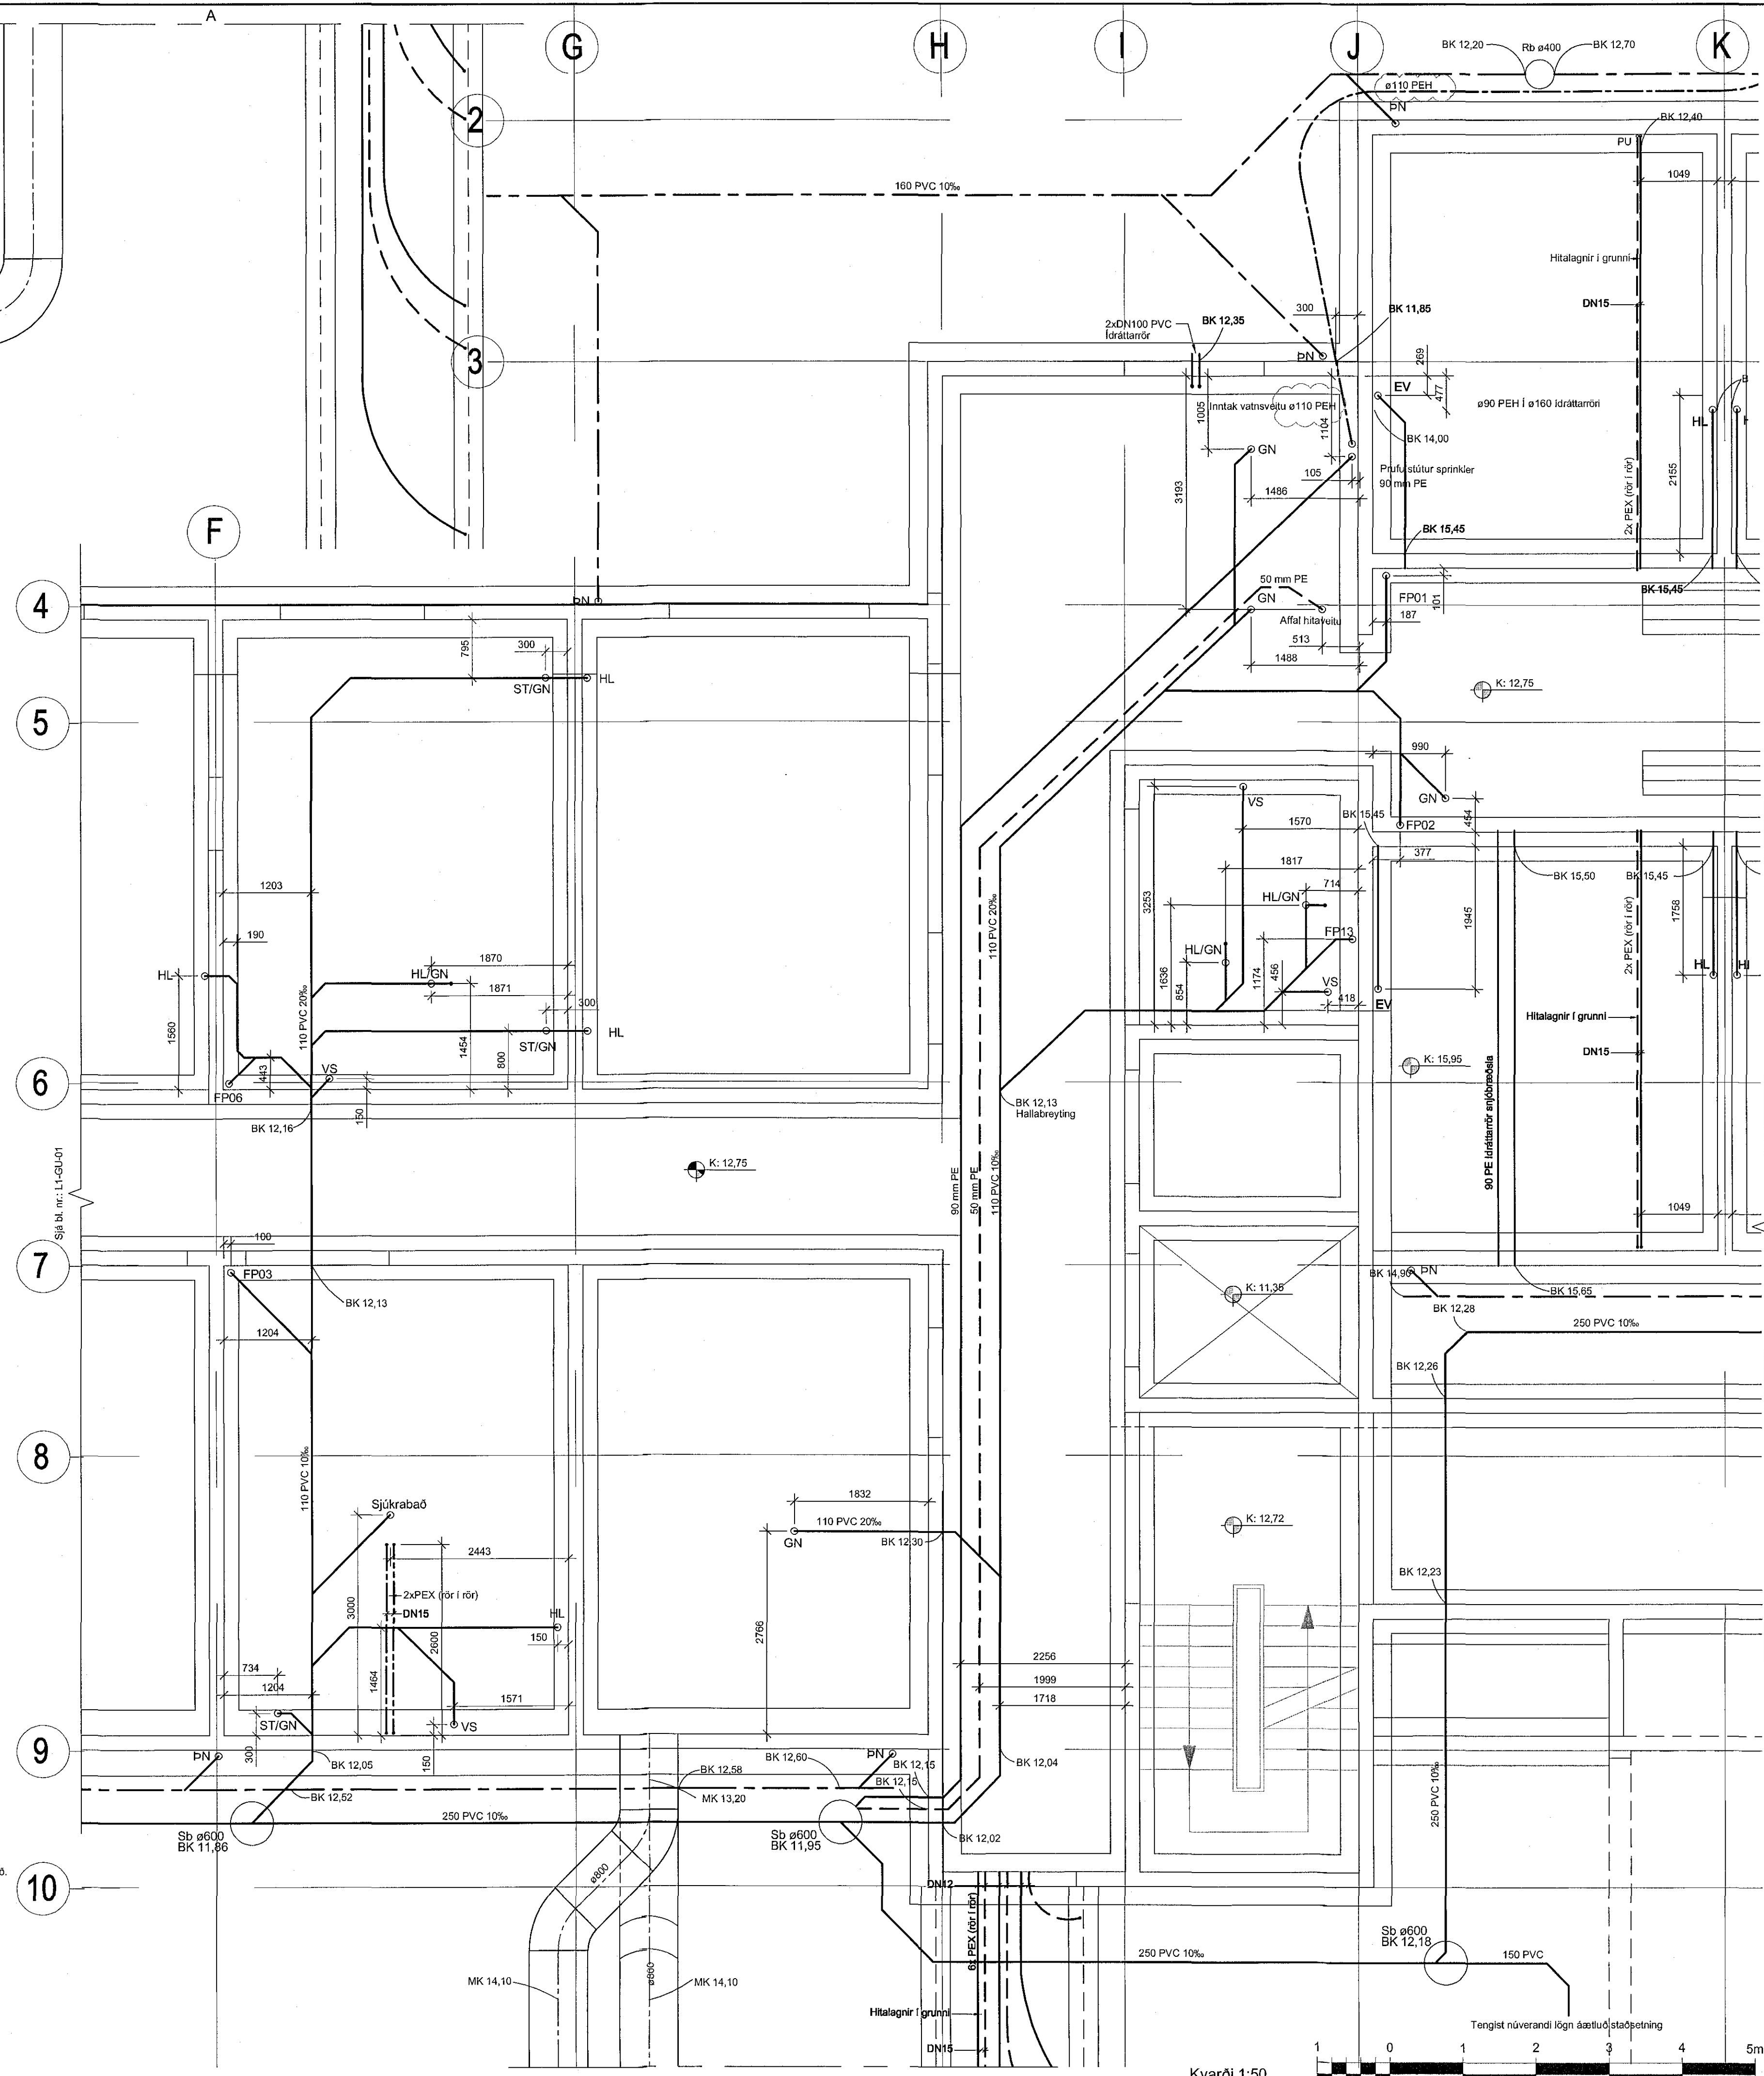


Samþykkt þann  
21. jan. 2018  
Byggingaáttækniráðgjöf

Aritun samræmingarhönnuðar  
Dagsetning samþykktis aðaluppdráttar

Hönnunarstig: Verkeigning

Tilvísanir:  
Almennar skýringar... sjá bl. nr. L1-A-01

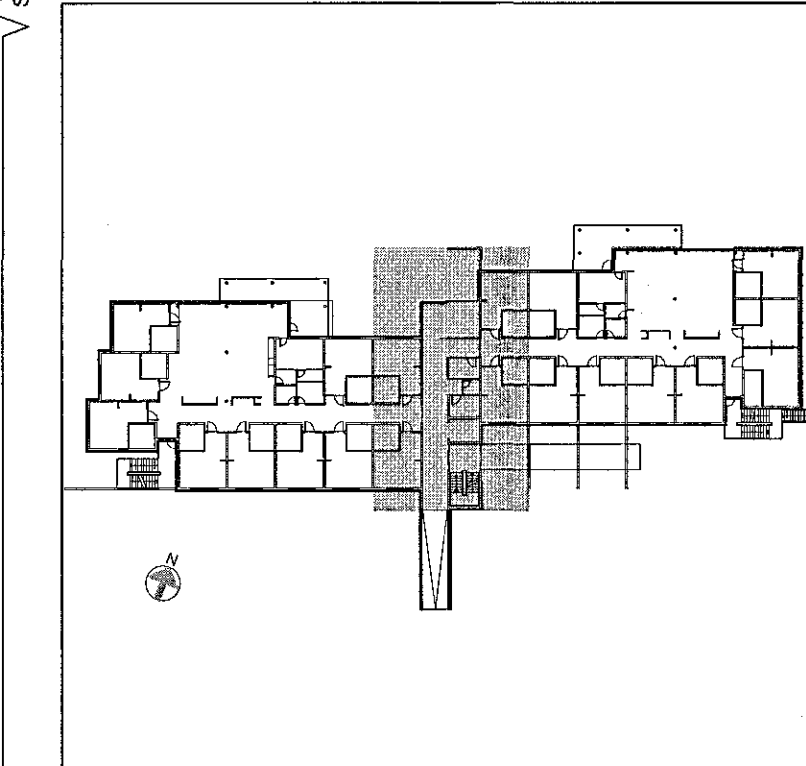

Revision table with columns for date, description, and initials.

**VSÓ RÁÐGJÖF**  
BORGARTÚNI 20, 105 REYKJAVÍK, Sími 585-9000, NETF: vso@vso.is

Sólvangur hjúkrunarheimili 2016

Prífaferfi  
Lagnir í grunni  
Grunnmynd

Hannað/teiknað: GS / PH  
Yfirfarir:  
Samþykkt: Kjartan Helgason  
Kl: 300857-5909  
Reykjavík: 13.01.2017

Kvarði: 1:50 (A1)  
Verknr.: 16364  
Teikn.nr.: L1-GU-02  
Br.: G

Small text at the bottom left corner, likely a file path or reference number.