

SKÝRINGAR:

ÖLL MÁL ERU Í MM. ÖLL MÁL OG KÓTAR INNAN SVIGA SKULU ATHUGAST NÁNAR Á STAÐNUM.

ÚRTÖK Í UNDIRSTÖÐUR:

TÁKNAR GAT Í UNDIRSTÖÐU FYRIR FRÆRENNISLAGNIR ÓR GRUNNI

TÁKNAR KÓTA Á EFRI BRÚN GATS:
(MIÐAÐ ER VIÐ AÐ GAT SÉ NEÐST Í UNDIRSTÖÐUVEGG)
A: GAT 300mm Á BREIDD OG 200mm Á HÆÐ
B: GAT 300mm Á BREIDD OG 300mm Á HÆÐ (GAT Í VEGG)
C: GAT d=100mm (GAT Í VEGG)

TENGIJÁRN Í UNDIRSTÖÐUR:

TÁKNAR 2K12 TENGIJÁRN ÓR UNDIRSTÖÐUVEGG ER NÁ MINNST 500mm UPP ÓR STEYPU VIÐ DYRAOP OG VEGGENDA OG HORN


TÁKNAR INNLÍMD TENGIJÁRN K10c/c200mm L=600mm MINNST 100mm INN Í ELDRI SÖKKULVEGG. STAÐSETT Í MIÐJU SÖKKULVEGGJAR

TILVÍSANIR

ALMENNAR SKÝRINGAR	SJÁ TEIKN. NR. 100
SNID 1-8 OG SÉRMYNDIR SM1-SM2	SJÁ TEIKN. NR. 102
UNDIRSTÖÐUR U1-U3.	SJÁ TEIKN. NR. 102
PLATA YFIR 1.HÆÐ. GRUNNMYND	SJÁ TEIKN. NR. 110
ÞAKVIRKI, GRUNNMYND	SJÁ TEIKN. NR. 120
LAGNIR Í GRUNNI, GRUNNMYND	SJÁ TEIKN. NR. 301

FRÁGANGUR ÞAK-OG ÚTVEGGJA SJÁ TEIKN. ARKITEKTS

ÞVERUN LAGNA Í UNDIRST. 1:20

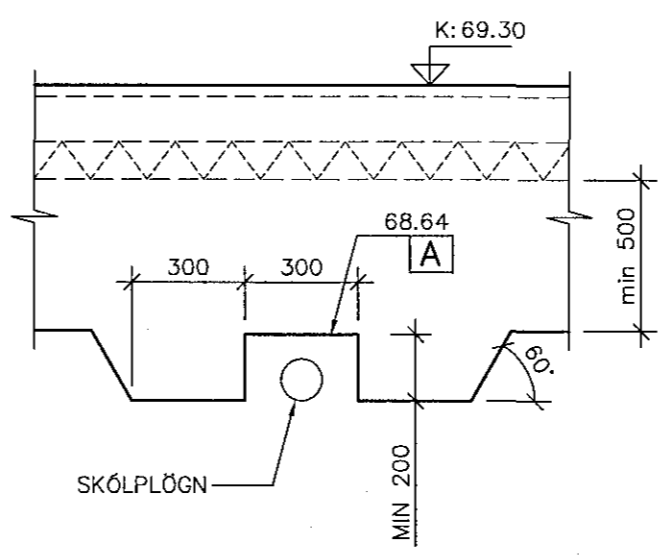

ERLUÁS 31 - HAFNARFIRÐI

VIÐBYGGING	REIKN. IB	OKT 2017
BURÐARVIRKI: UNDIRSTÖÐUR	TEIKN. IB	OKT 2017
GRUNNMYND	YFIRF. IB	NOV 2017

KVARÐI: 1,50 ÚTG.DAGS. 08.01.2018

VERK: 1711 BL. NR. 101 BR. -

SAMP. *Jón Þorgerður* KT. 081156-2689 171101.DWG

VIK VERKFRÆÐISTOFAN VIK EHF
BORGARTÚN 6, 4H, 105 REYKJAVÍK
Sími: 552-4056 GSM: 897-4956
KT: 441297-2389, NETF: VIK@ISHOLF.IS