Samþykkt þann
26. jan. 2018
Byggingafulltrúinn í Hafnarfirði

1 110 SNIÐ 1:20

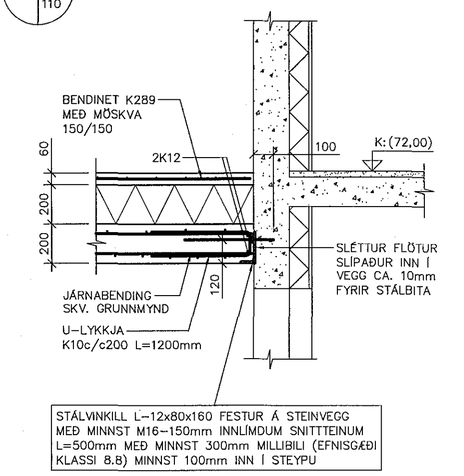

STÁLVINKILL L-12x80x160 FESTUR Á STEINVEGG MEÐ MINNST M16-150mm INNLÍMDUM SNITTTEINUM L=500mm MEÐ MINNST 300mm MILLIBILI (EFNISGÆÐI KLASSI 8.8) MINNST 100mm INN Í STEYPU

2 110 SNIÐ 1:20

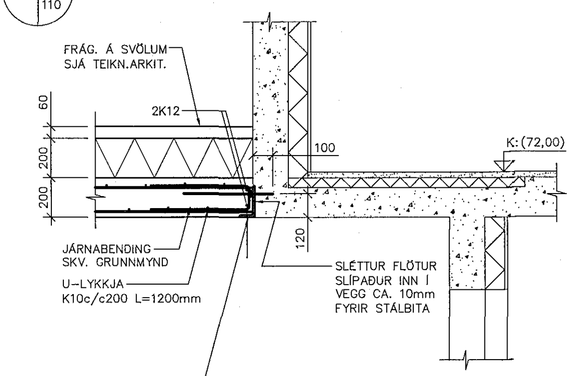

STÁLVINKILL L-12x80x160 FESTUR Á STEINVEGG MEÐ MINNST M16-150mm INNLÍMDUM SNITTTEINUM L=500mm MEÐ MINNST 300mm MILLIBILI (EFNISGÆÐI KLASSI 8.8) MINNST 100mm INN Í STEYPU

3 110 SNIÐ 1:20

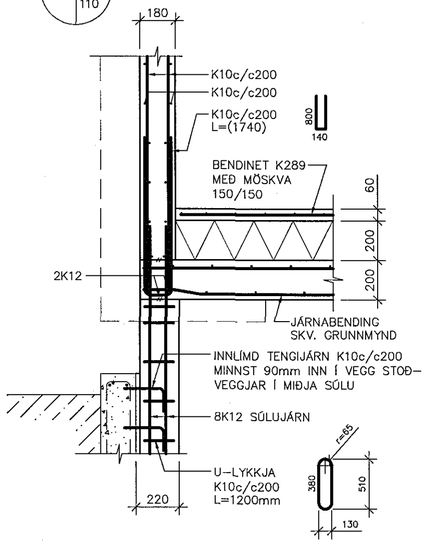

4 110 SNIÐ 1:20

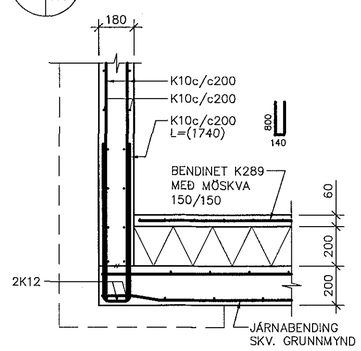

5 110 SNIÐ 1:20

SM1

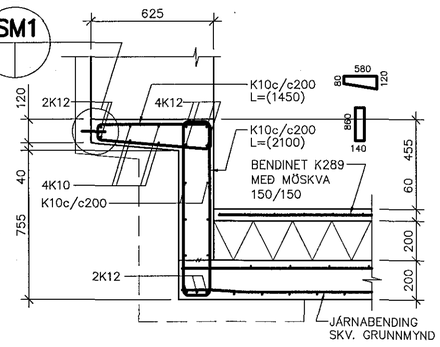

6 110 SNIÐ 1:20

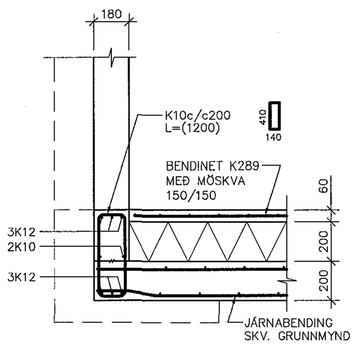

7 110 SNIÐ 1:20

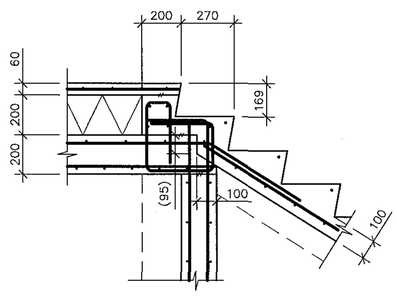

8 110 SNIÐ 1:20

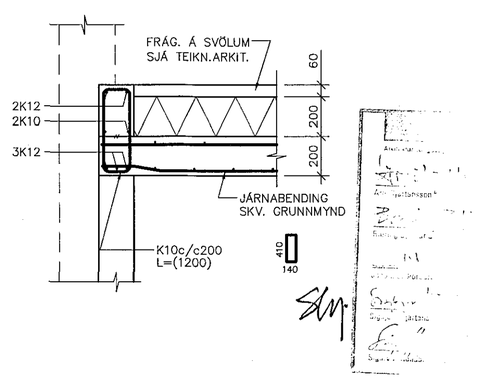

9 110 SNIÐ 1:20

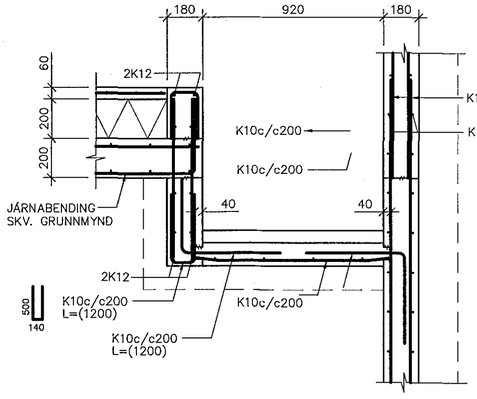

10 110 SNIÐ 1:20

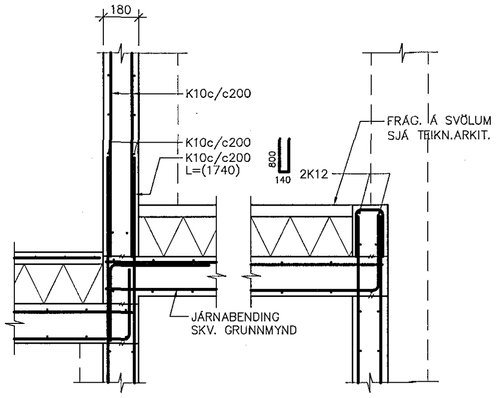

SM1 SÉRMYND 1:5

SJÁ NÁNARI ÚTFÆRSLU Á STÁLSMÍÐATEIKN. NR 130

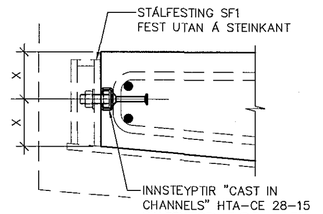

SKÝRINGAR:

ÖLL MÁL ERU Í MM. ÖLL MÁL OG KÓTAR INNAN SVIGA SKULU ATHUGAST NÁNAR Á STAÐNUM.

TILVÍSANIR

ALMENNAR SKÝRINGAR	SJÁ TEIKN. NR. 100
UNDIRSTÖÐUR, GRUNNMYND	SJÁ TEIKN. NR. 101
ÞAKVIRKI, GRUNNMYND	SJÁ TEIKN. NR. 320
FRÁGANGUR ÞAK-OG ÚTVEGGJA	SJÁ TEIKN. ARKITEKTS

BR. | DAGS. | BREYTING

ERLUÁS 31 - HAFNARFIRÐI

VIÐBYGGING
BURÐARVIRKI: PLATA YFIR 1.HÆÐ
SNIÐ 1-10 OG SÉRMYNDIR SM1

REIKN.	IB	NÓV 2017
TEIKN.	IB	NÓV 2017
YFIRF.	IB	NÓV 2017

VIK
VERKFRÆÐISTOFAN VIK EHF
BORGARTÚN 6, 4H, 105 REYKJAVÍK
SÍMI: 552-4956 GSM: 897-4956
KT: 441297-2389, NETF: VIK@ISHOLF.IS

KVARÐI: 1:20, 1:5 ÚTG.DAGS. 08.01.2018
VERK: 1711 BL. NR. 111 BR. -
SAMÞ. KT. 081156-4689
1711111.DWG