


Samþykkt þann  
26. jan. 2018  
Byggingafróðráðgjafi  
Vikfirði

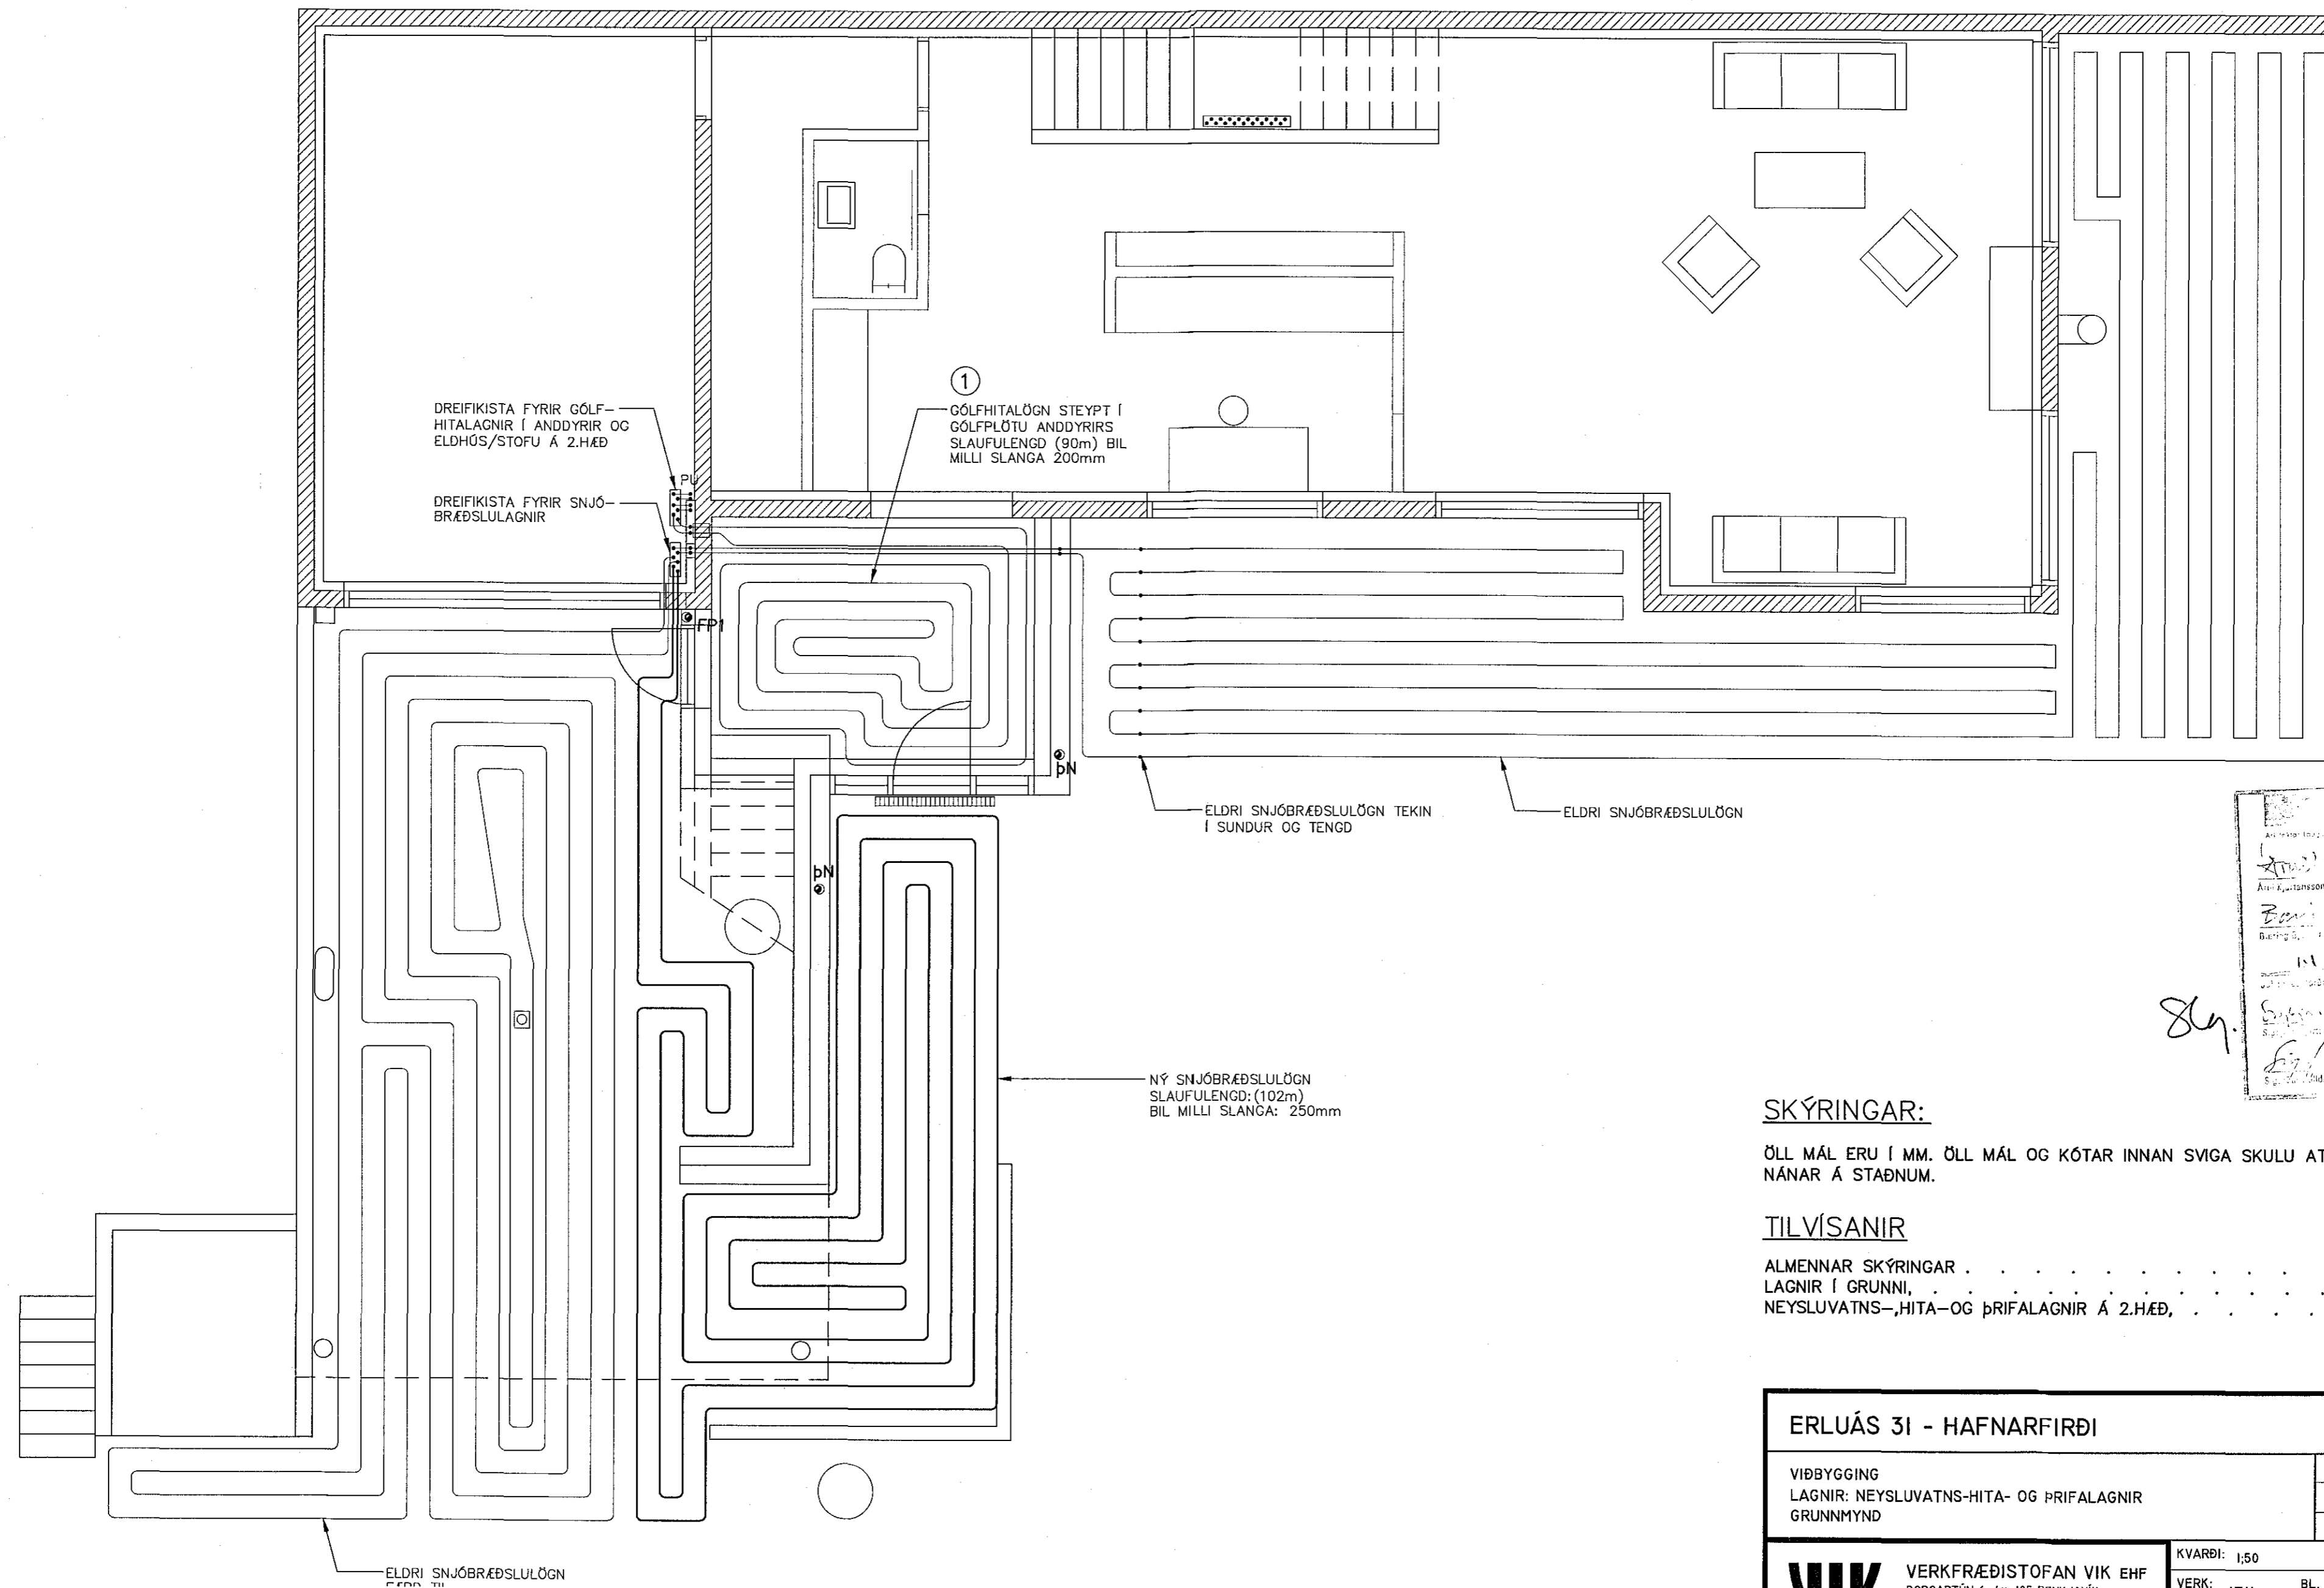

Handwritten notes and signatures in a small box on the right side of the plan.

**SKÝRINGAR:**

ÖLL MÁL ERU Í MM. ÖLL MÁL OG KÓTAR INNAN SVIGA SKULU ATHUGAST NÁNAR Á STAÐNUM.

**TILVÍSANIR**

ALMENNAR SKÝRINGAR . . . . . SJÁ TEIKN. NR. 300  
LAGNIR Í GRUNNI, . . . . . SJÁ TEIKN. NR. 301  
NEYSLUVATNS-,HITA-OG ÞRIFALAGNIR Á 2.HÆÐ, . . . . . SJÁ TEIKN. NR. 303

BR.	DAGS.	BREYTING
-----	-------	----------

<b>ERLUÁS 31 - HAFNARFIRÐI</b>			
VIÐBYGGING	REIKN.	IB	NOV 2017
LAGNIR: NEYSLUVATNS-HITA- OG ÞRIFALAGNIR	TEIKN.	IB	NOV 2017
GRUNNMYND	YFIRF.	IB	NOV 2017
<b>VIK</b> VERKFRÆÐISTOFAN VIK EHF BORGARTÚN 6, 4H, 105 REYKJAVÍK Sími: 552-4956 GSM: 897-4956 KT: 441297-2389, NETF: VIK@ISHOLF.IS	KVARDI: 1,50	ÚTG.DAGS:	08.01.2018
	VERK: 1711	BL. NR.	302 BR. -
	SAMP.	SAMP. <i>Jóns Blöndur</i> KT. 08156-4689 1711302.DWG	