


Sampykkt þann  
26. jan. 2018  
Byggingafulltrúin  
Hafnarfirði

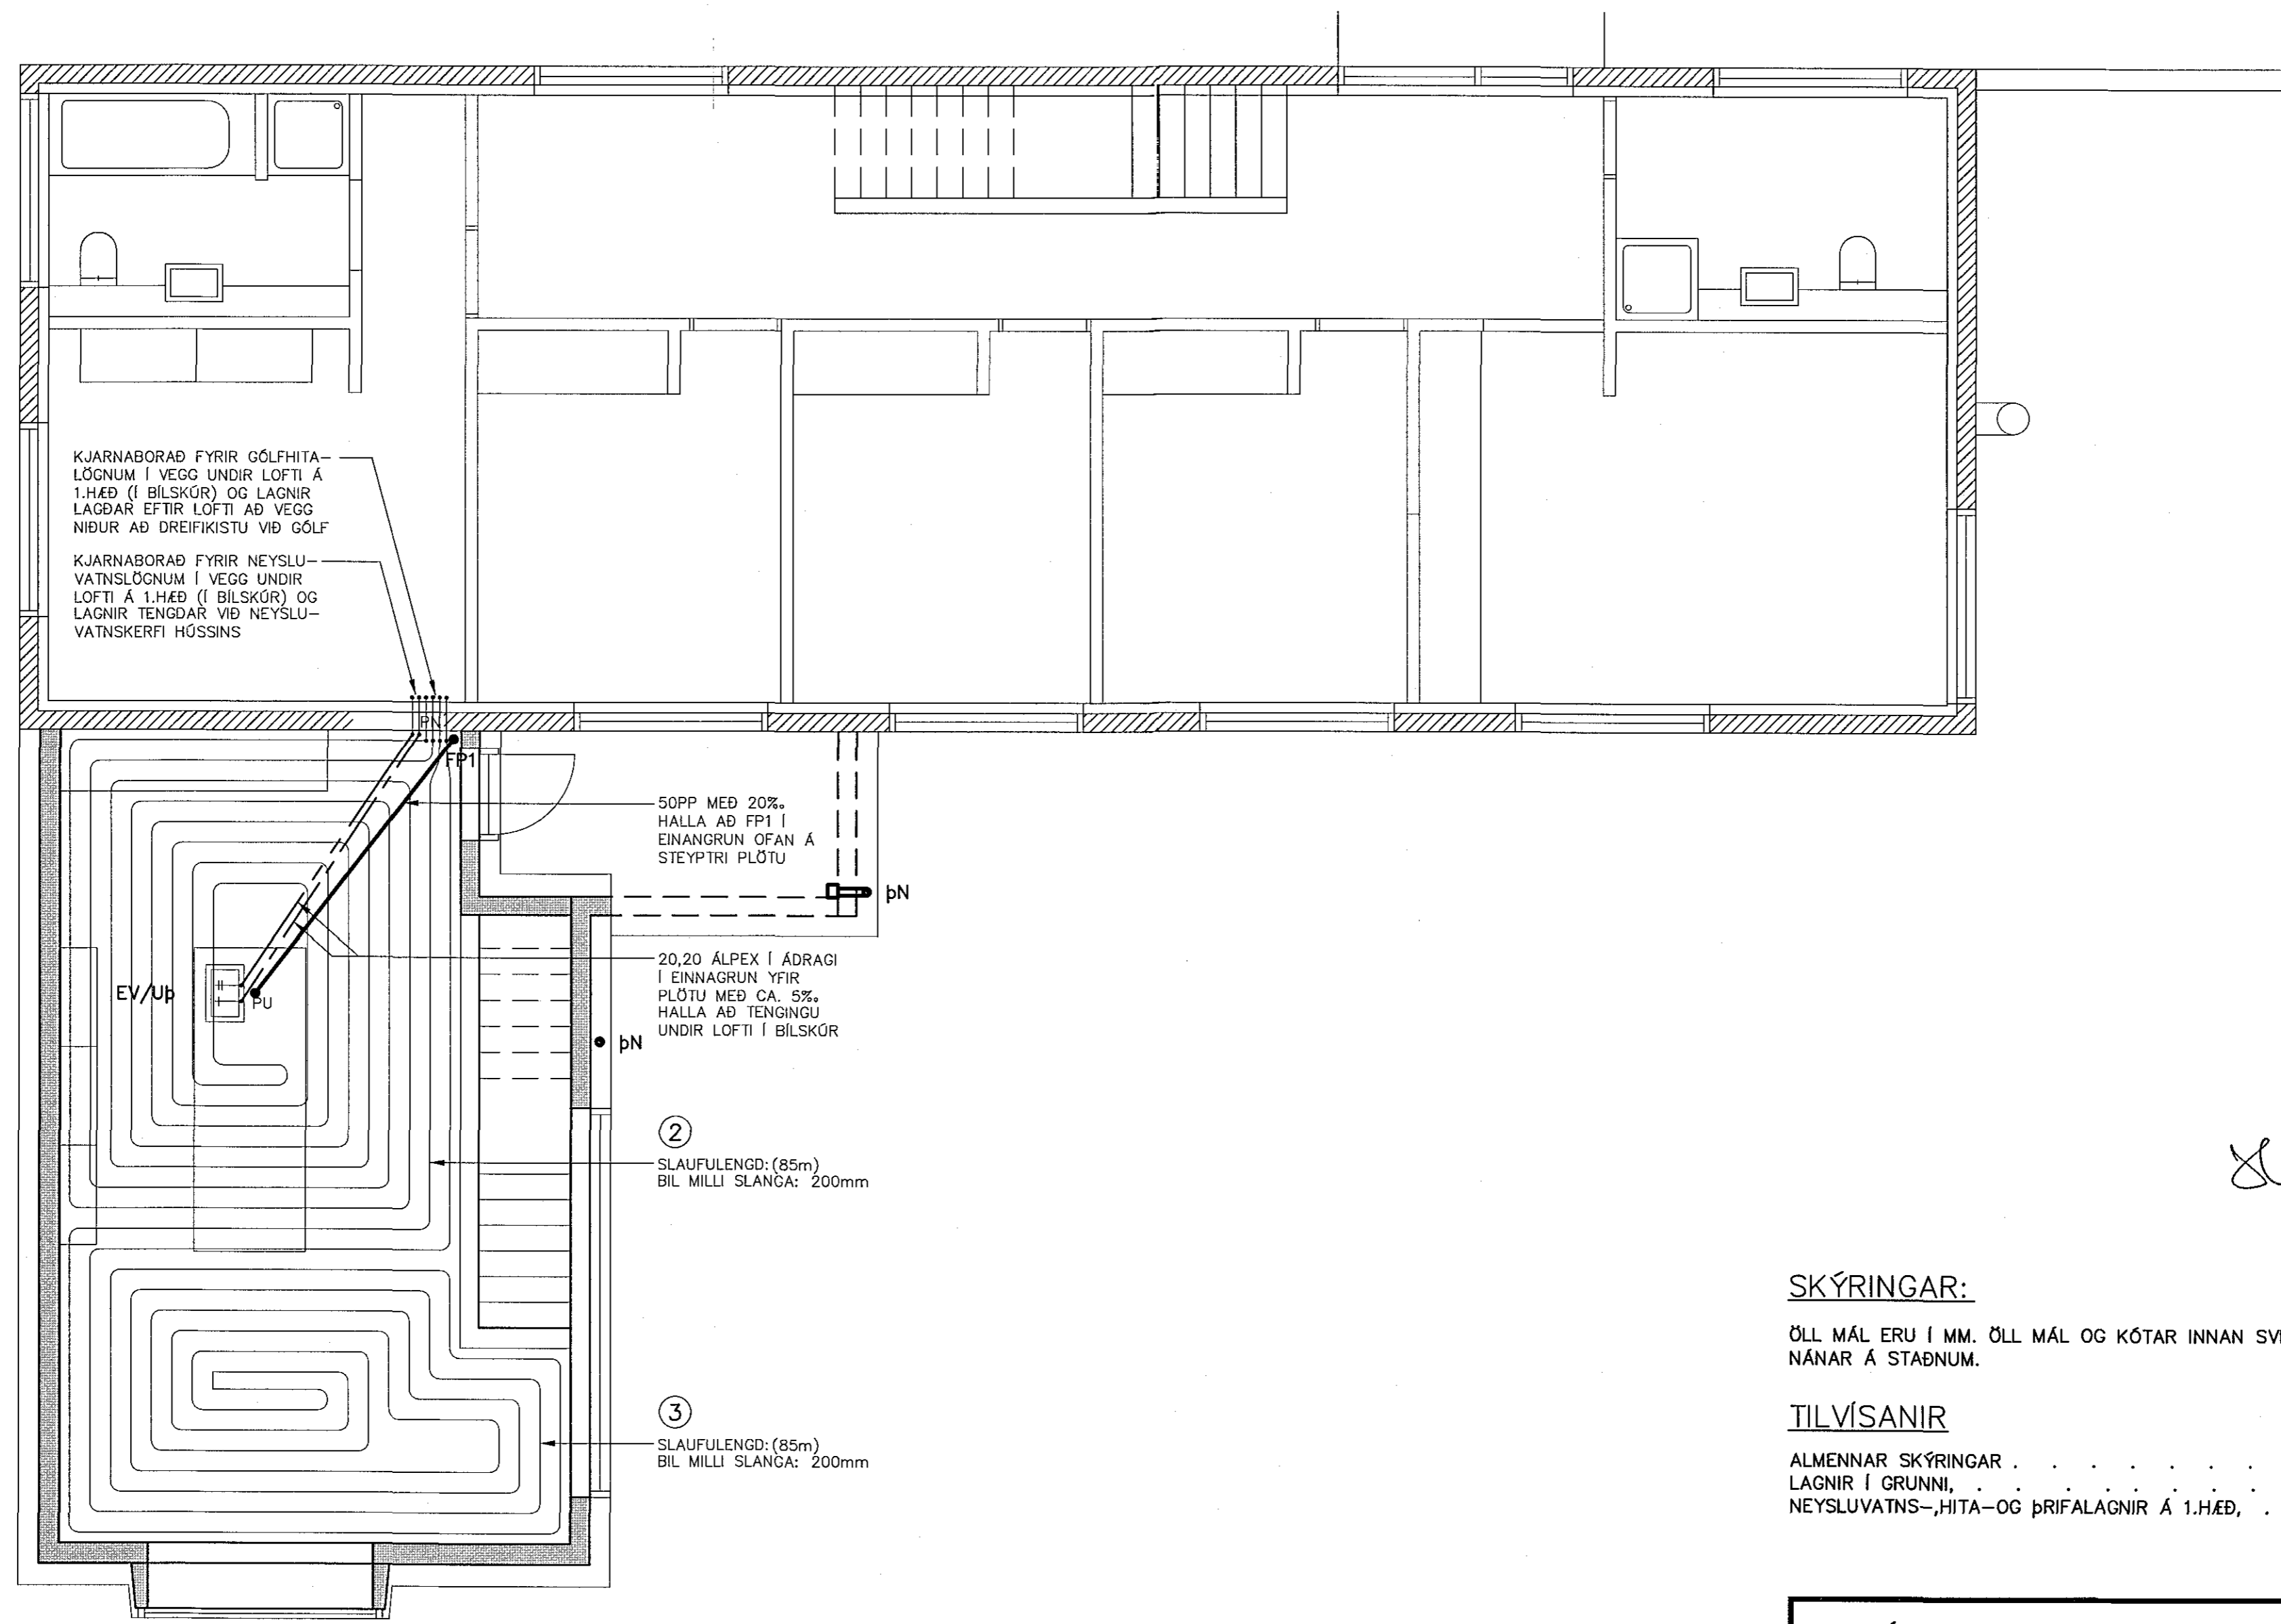

KJARNBORÐ FÝRIR GÓLFHITA-  
LÖGNUM Í VEGG UNDIR LOFTI Á  
1.HÆÐ (Í BÍLSKÚR) OG LAGNIR  
LAGÐAR EFTIR LOFTI AÐ VEGG  
NIBUR AÐ DREIFIKISTU VIÐ GÓLF

KJARNBORÐ FÝRIR NEYSLU-  
VATNSLÖGNUM Í VEGG UNDIR  
LOFTI Á 1.HÆÐ (Í BÍLSKÚR) OG  
LAGNIR TENGÐAR VIÐ NEYSLU-  
VATNSKERFI HÓSSINS

50PP MEÐ 20%  
HALLA AÐ FP1 Í  
EINANGRUN OFAN Á  
STEYPTRI PLÖTU

20,20 ÁLPEX Í ÁDRAGI  
Í EINNAGRUN YFIR  
PLÖTU MEÐ CA. 5%  
HALLA AÐ TENGINGU  
UNDIR LOFTI Í BÍLSKÚR

②  
SLAUFULENGD: (85m)  
BÍL MILLI SLANGA: 200mm

③  
SLAUFULENGD: (85m)  
BÍL MILLI SLANGA: 200mm

EV/UP

FP1

pN

**SKÝRINGAR:**

ÖLL MÁL ERU Í MM. ÖLL MÁL OG KÓTAR INNAN SVIGA SKULU ATHUGAST  
NÁNAR Á STAÐNUM.

**TILVÍSANIR**

ALMENNAR SKÝRINGAR . . . . . SJÁ TEIKN. NR. 300  
LAGNIR Í GRUNNI, . . . . . SJÁ TEIKN. NR. 301  
NEYSLUVATNS-,HITA-OG ÞRIFALAGNIR Á 1.HÆÐ, . . . . . SJÁ TEIKN. NR. 302

*Handwritten notes and signatures in a small box, including a signature that appears to be 'Sj.' and some illegible text.*

BR.	DAGS.	BREYTING

<b>ERLUÁS 3I - HAFNARFIRÐI</b>			
VIÐBYGGING LAGNIR: NEYSLUVATNS-HITA- OG ÞRIFALAGNIR GRUNNMYND	REIKN.	IB	NOV 2017
	TEIKN.	IB	NOV 2017
	YFIRF.	IB	NOV 2017
<b>VERKFRÆÐISTOFAN VIK EHF</b> BORGARTÚN 6, 4H, 105 REYKJAVÍK Sími: 552-4956 GSM: 897-4956 KT: 441297-2389, NETF: VIK@ISHOLF.IS	KVARDI:	1:50	ÚTG.DAGS. 08.01.2018
	VERK:	1711	BL. NR. 303 BR. -
	SAMP.	KT. 08156-4687 1711303.DWG	