Samþykkt þann
26. jan. 2018
Byggingafulltrúi Hafnarfjarðar

UNDIRSTÖÐUR - GRUNNMYND 1:50

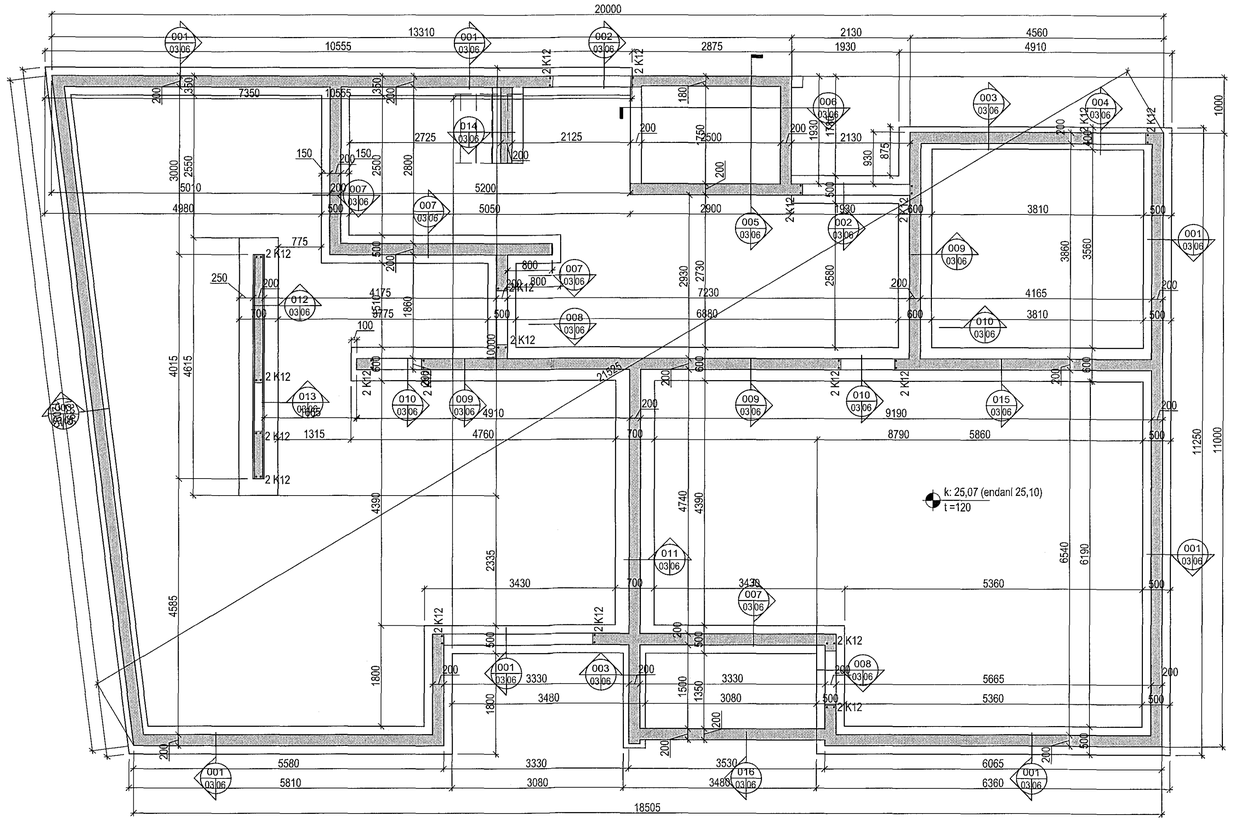

ÁRITUN AÐALHÖNNUÐAR:

ÚTI INNI
ARKITEKTAR

BALDUR Ó. SVAVARSSON
ARKITEKT FAÍ SAMARK
120357-5149

Geislaskarð 2, Hafnarfjörður

Burðarvirki
Undirstöður
Grunnmynd

A	Sökklum breytt skv. breyttum aðaliteikningum	18.01.2018	ÁB	HANNAÐ SG	TEIKNAÐ SG	MKV. 1:50	VERKNR. V 17-101	
ÚTGÁFA		DAGS.	ÁRITUN	SAMÞ.		SKRÁ Burður	TEIKN.NR. B 01	
				STAÐF. Ágúst Birgisson 160557-4199		DAGS. 05.12.2017		

VÍÐSJÁ
VERKFRÆÐISTOFA FRV
TRYGGVAGATA 11, 101 REYKJAVÍK
SÍMI: 561 9040, NETFANG: vidsja@vidsja.is
www.vidsja.is