


Deiliteikning A

Útloftun fyrir ofan einangrun á göflum er umframloftun við lágmarkskröfur byggingareglugerðar. Loftunin fer um op í krossvið 250 x 250 mm með flugnaneti sem opnast inn í loftunarbilið í útvegqjaklæðningu og gefur um 40.000 mm² viðbótarloftun.

Samþykkt þann
31. jan. 2018
Byggingafulltrúinn í Hafnarfirði

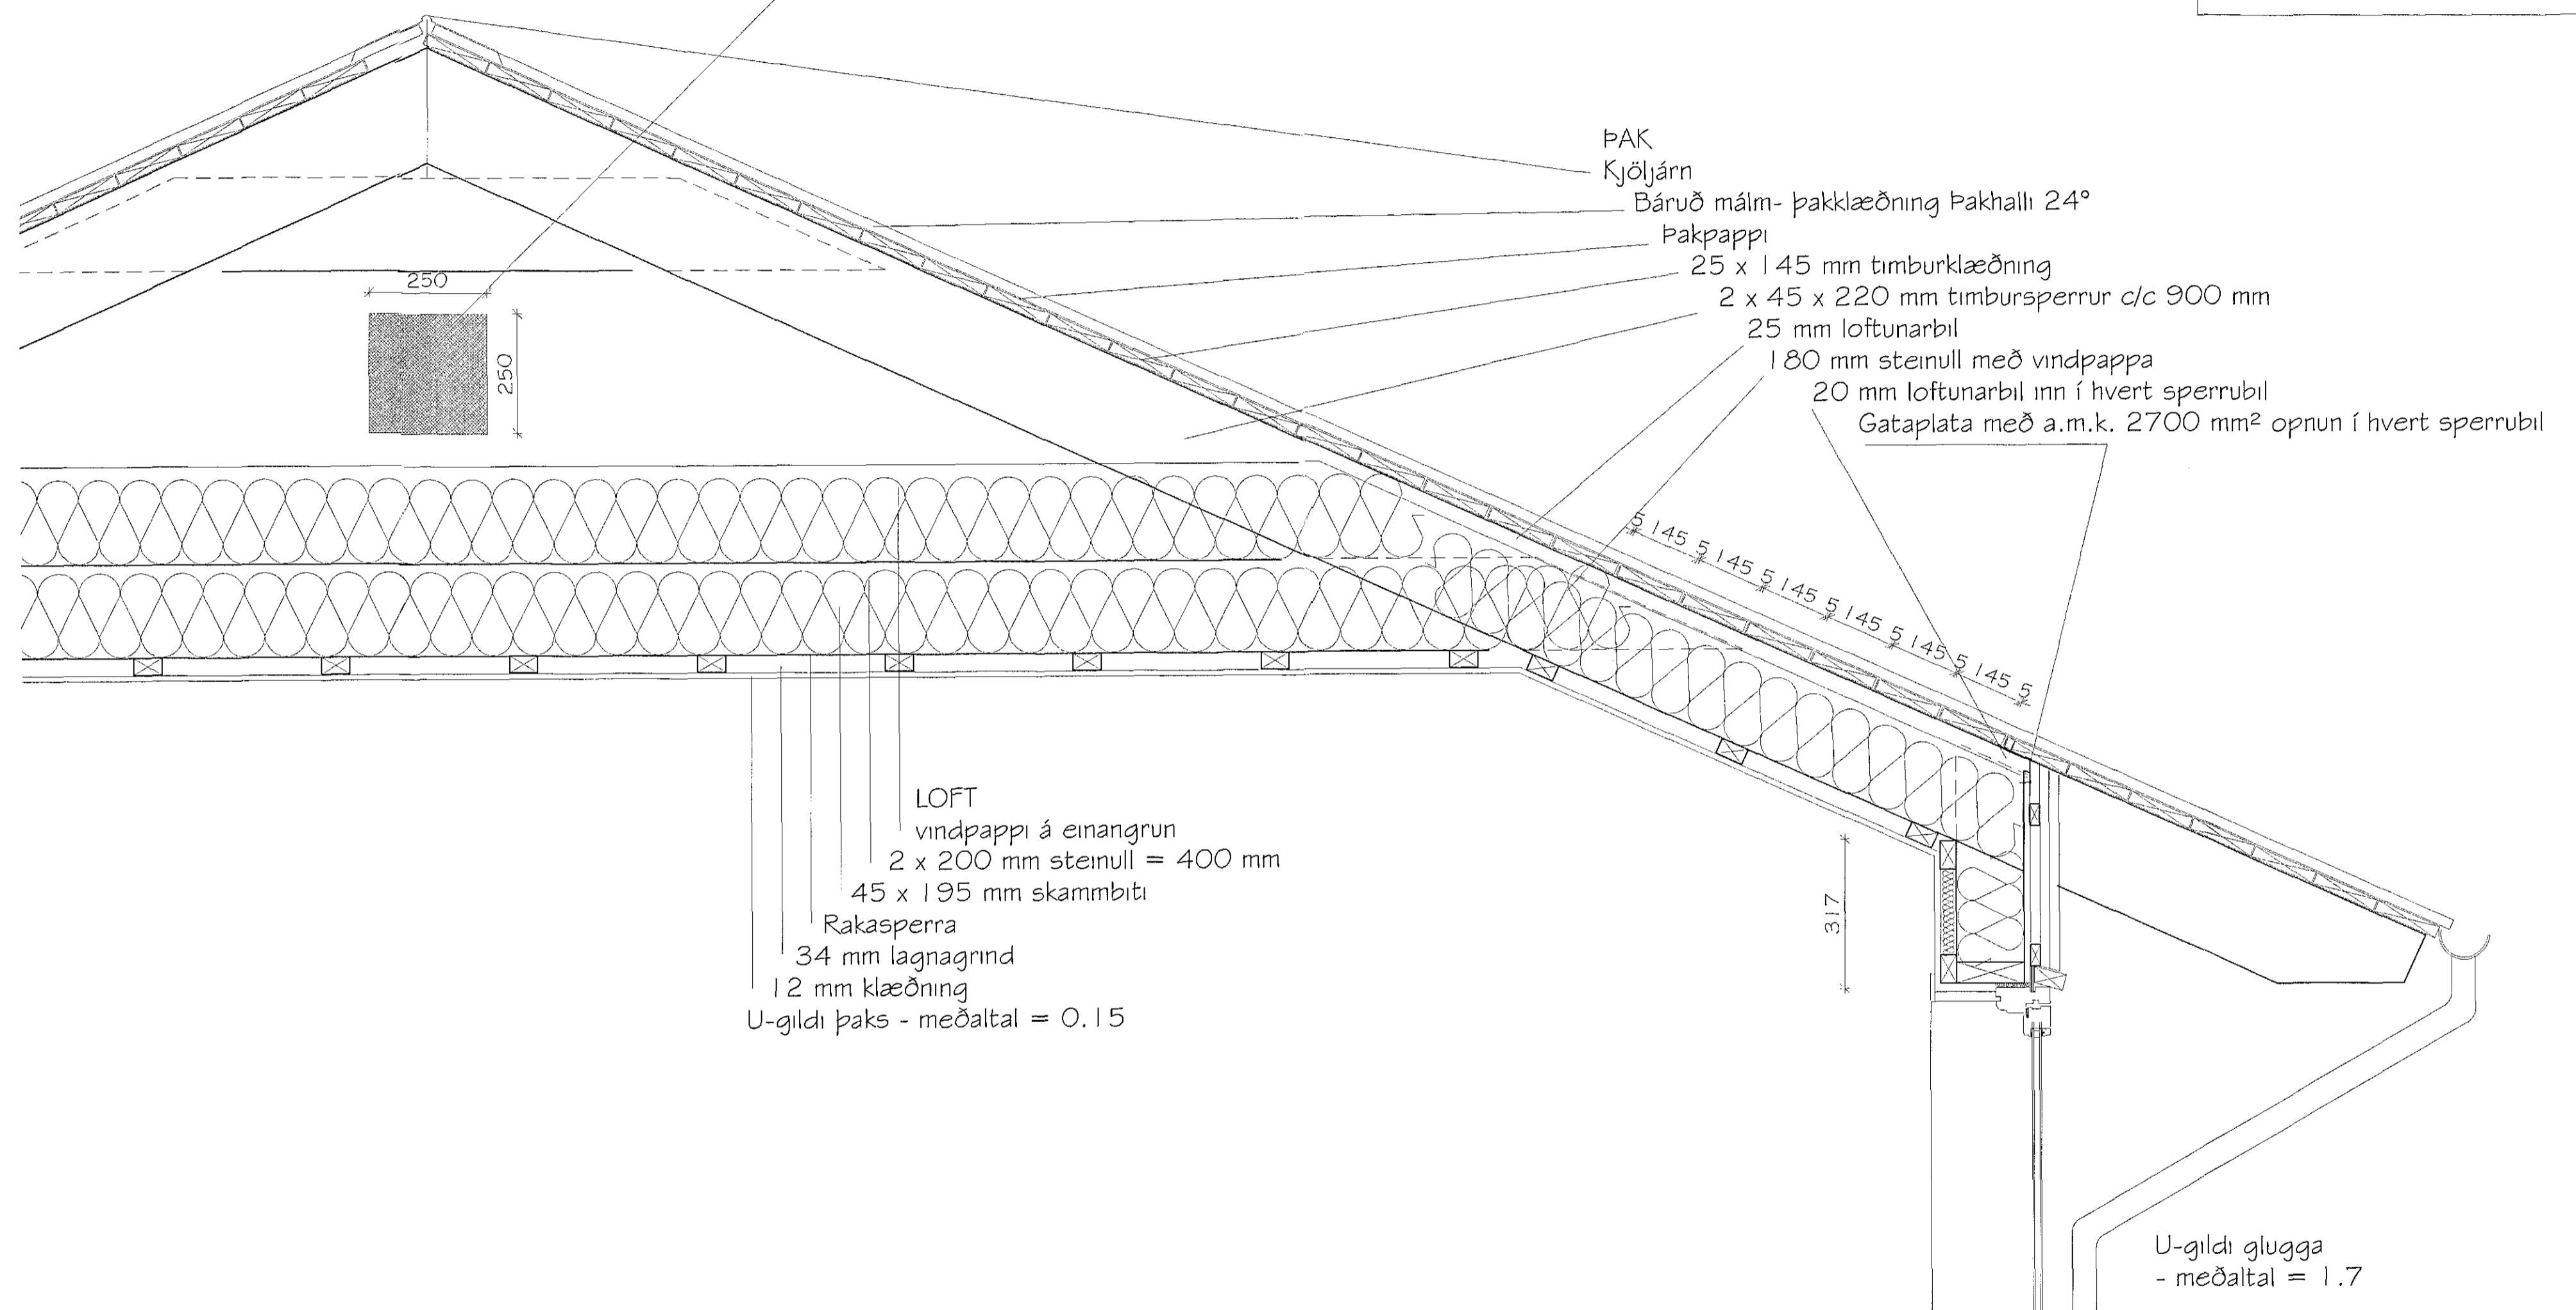

LOFT
vindpappi á einangrun
2 x 200 mm steinull = 400 mm
45 x 195 mm skambiti
Rakasperra
34 mm lagnagrind
12 mm klæðning
U-gildi þaks - meðaltal = 0.15

U-gildi glugga
- meðaltal = 1.7

Breiðhella 8-10, Hafnarfirði - Mhl 01
Starfsmannahús úr timbri - Landnr.: 203382
Deiliteikning A

Byggingaruppráttur	Landnr.	Mhl.	01	Verknr.	VE-17-20
Staðsgranna	1400-1-13850080	203382		Tekunr.	3.02
Staðsgranna	MHÓI			Stigla	A
Kvæði	1:10 A2	Dagur	2. nóvember 2017	Undirskrift	
MarkSTOFA ehf.		Magnús H. Ólafsson arkitekt FAl		150550-4759	
MarkSTOFA ehf.		mark@stofa.is		150550-4759	

