




Samþykkt þann
05. feb. 2018
Byggingufulltrúinn / K. M. Jónsson

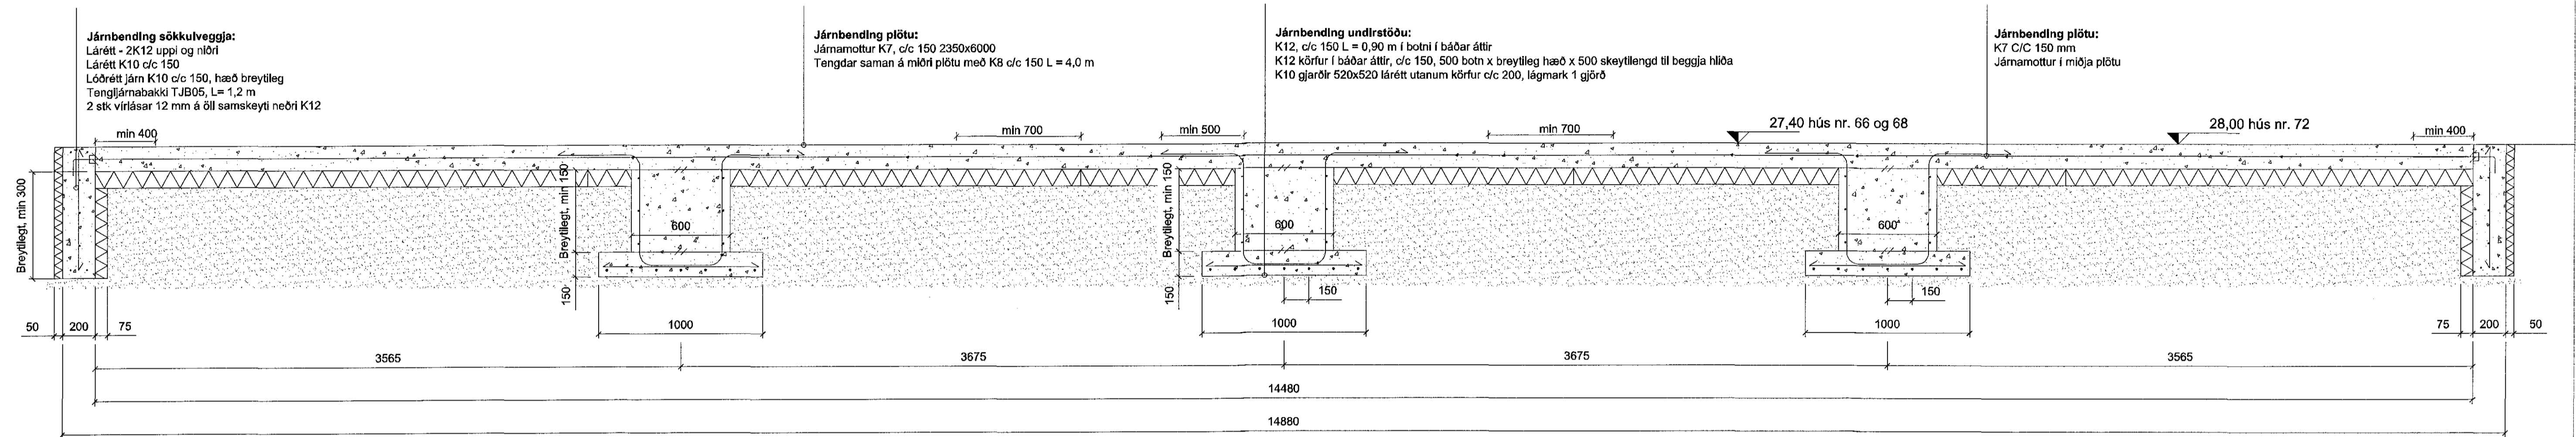

02 Snið, útveggir sökkla. Hús nr 66, 68 og 72
101B 1:20

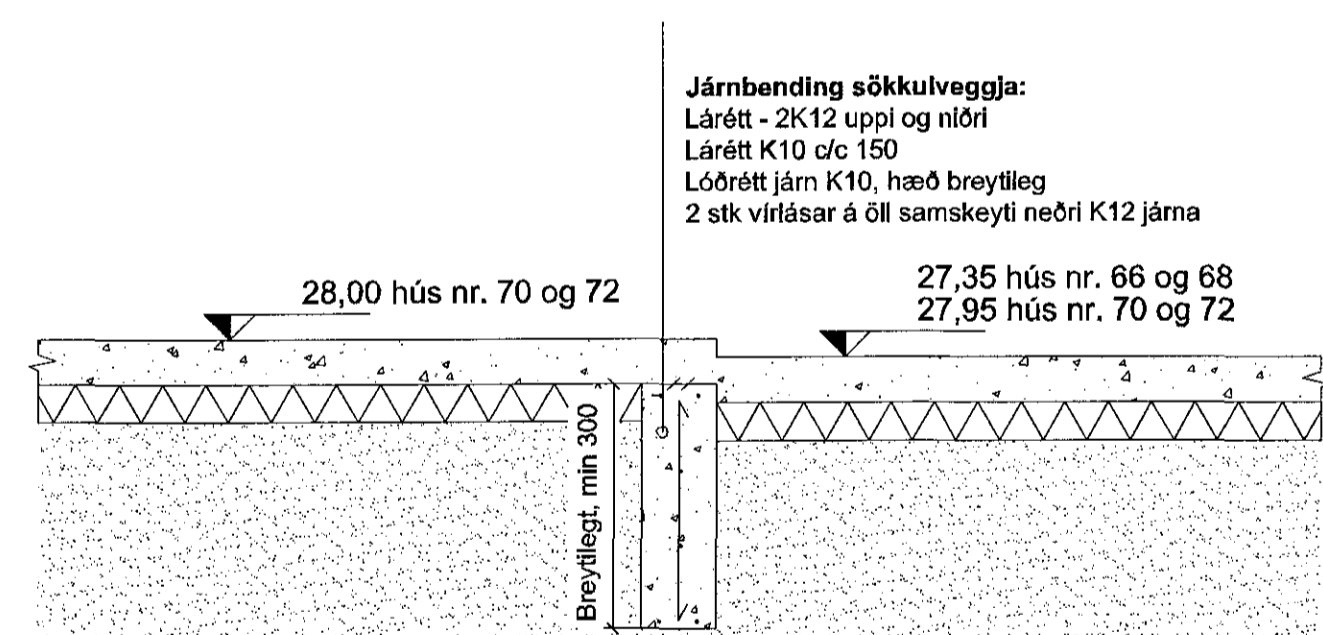

03 Snið, innveggir sökkla við bílskúr
101B 1:20

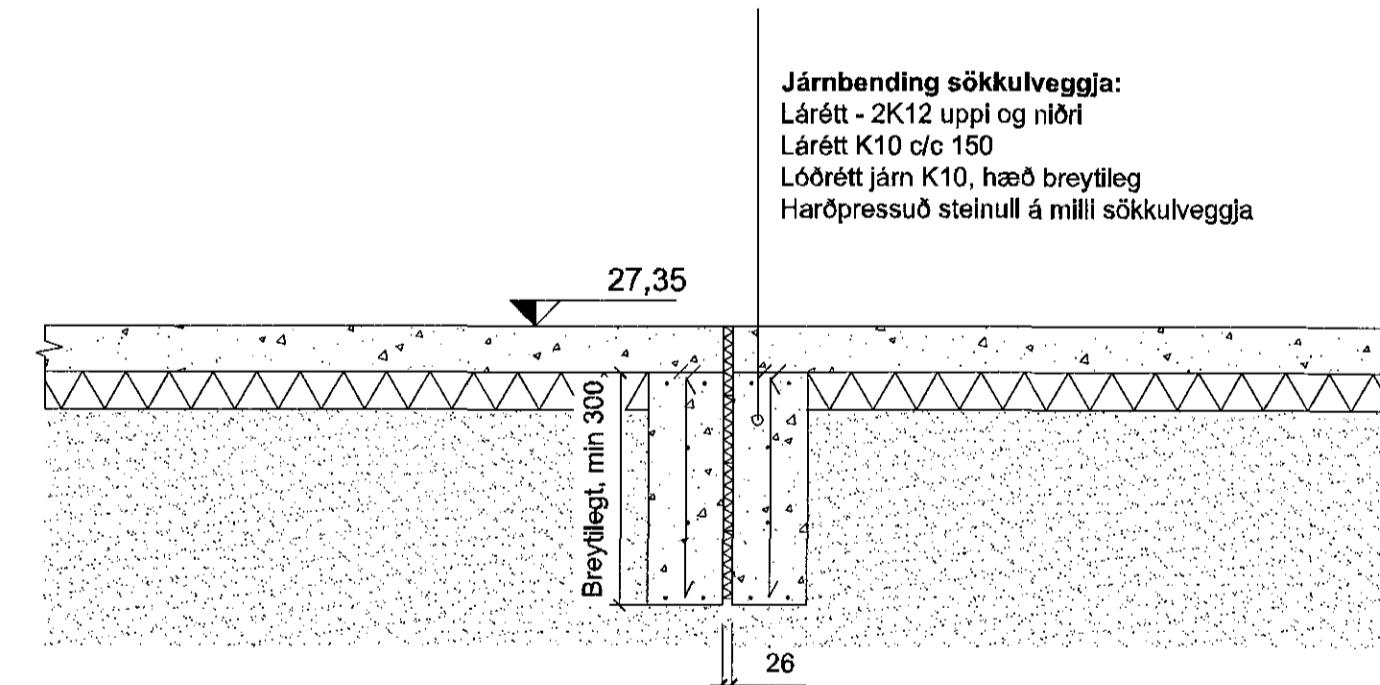

04 Snið, sökkjar milli húsa nr. 66 og 68
101B 1:20

Jón Þorsteinsson
Breyting: Áb: Dags:

Hannað	GÓ	Teknað	EG/AB	Yfirfarið	TG
Nafn höfundar	Guðmundur Ósveldsson				
Kenndatal	081281-3239	Dags:	30.1.2017		
Undirritað:	<i>Kennie</i>				
Kvistavellir 66-72					
Snið í sökkla hús nr. 66, 68 og 72					
Varfr.	K66-72	Tekning nr.	Útg.		
Framt. bl.	A1	103B - A			
Mjölkvaðk	1:20				