


Samþykkt þann
05. feb. 2018
Byggingafulltrúinn í Halkópi

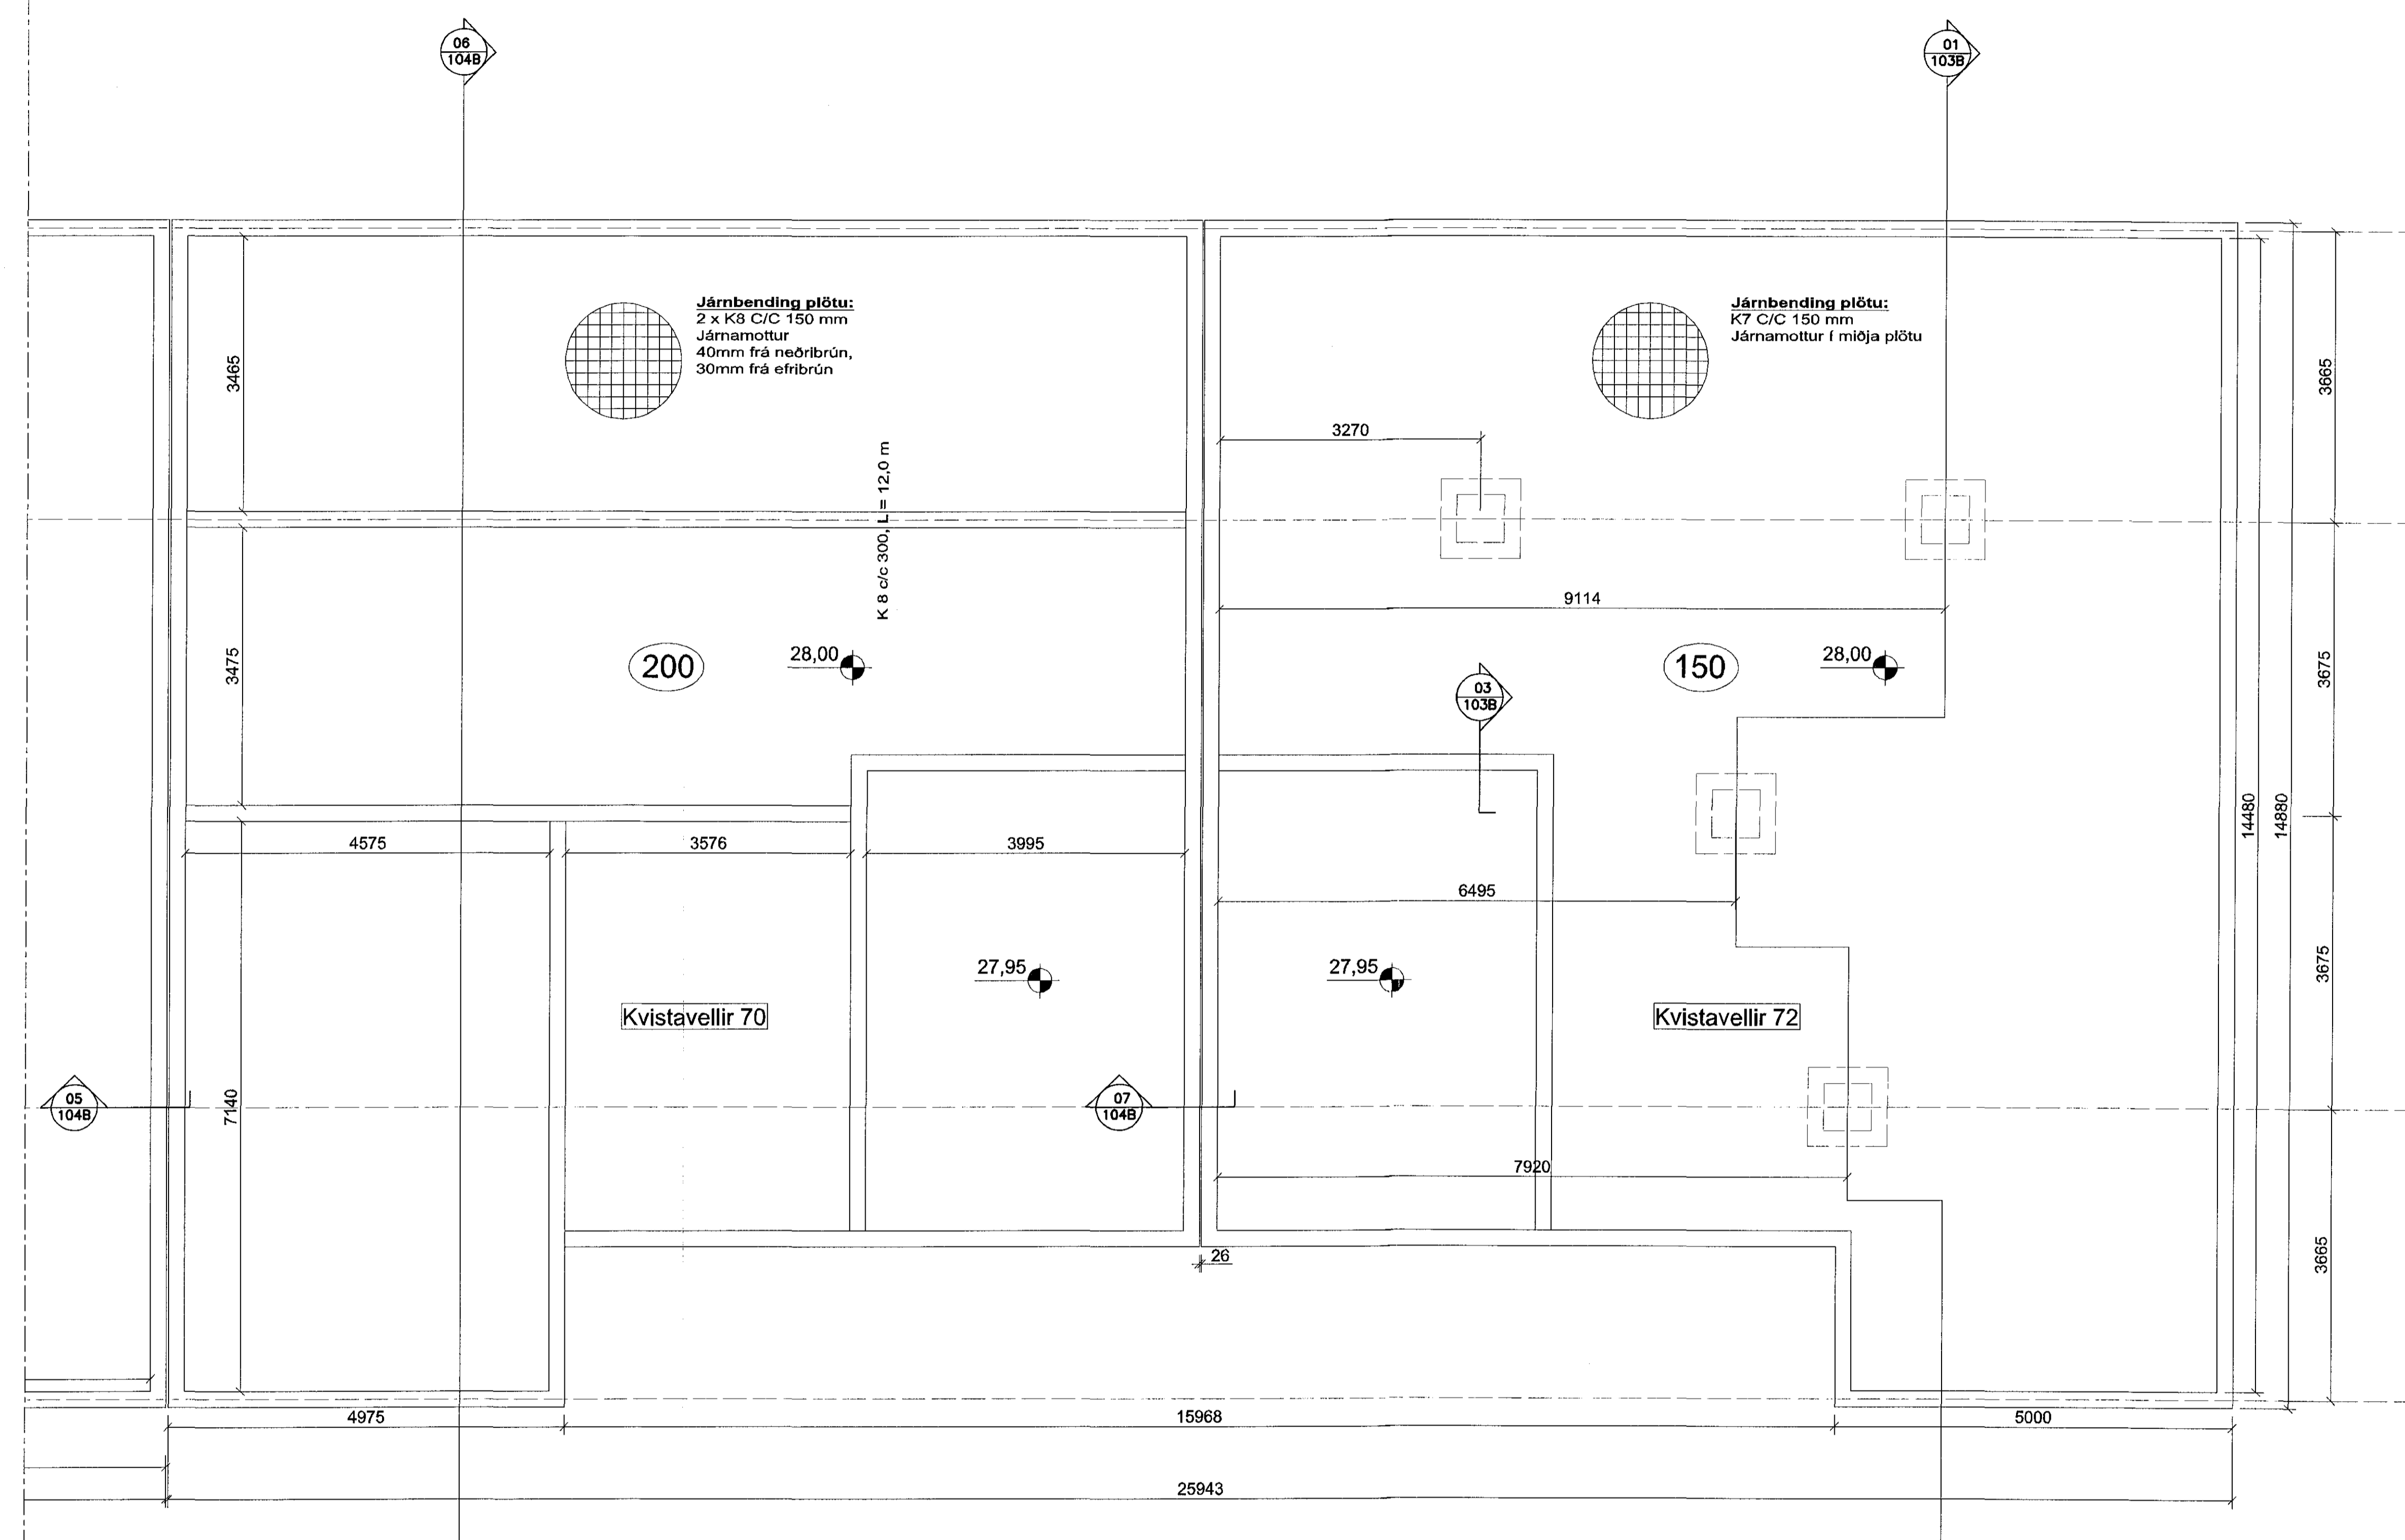

Kvistavellir 70
Kraftar eru fluttir til jarðar í gegnum vegg.
Öll horn á teikningunni eru rétt horn.

Kvistavellir 72
Kraftar eru fluttir til jarðar í gegnum vegg og súluundirstöður.
Öll horn á teikningunni eru rétt horn.

Sigt Hauðman

Breyting: Ábm: Dags:

Hannafé	GÓ	Telmasó	EG/AB	Yfirráð	TG
Nafn hönnuðar: Guðrún Ósvaldsson					
Kostnaði:		081254-3239		Dagur: 30.1.2018	
Underskrift: <i>Sigt Hauðman</i>					
Kvistavellir 66-72					
Grunnmynd sökklá hús nr. 70-72					
Verk:	K66-72	Telning nr.	Dg.		
Formst. bl.	A1	102B - A			
Mæðivæði:	1:50				