


1.1.2018 17.11.44A


MÖTTEKID  
1/17

UNDIRRITUN SAMRÆMINGARHÖNNUBAR

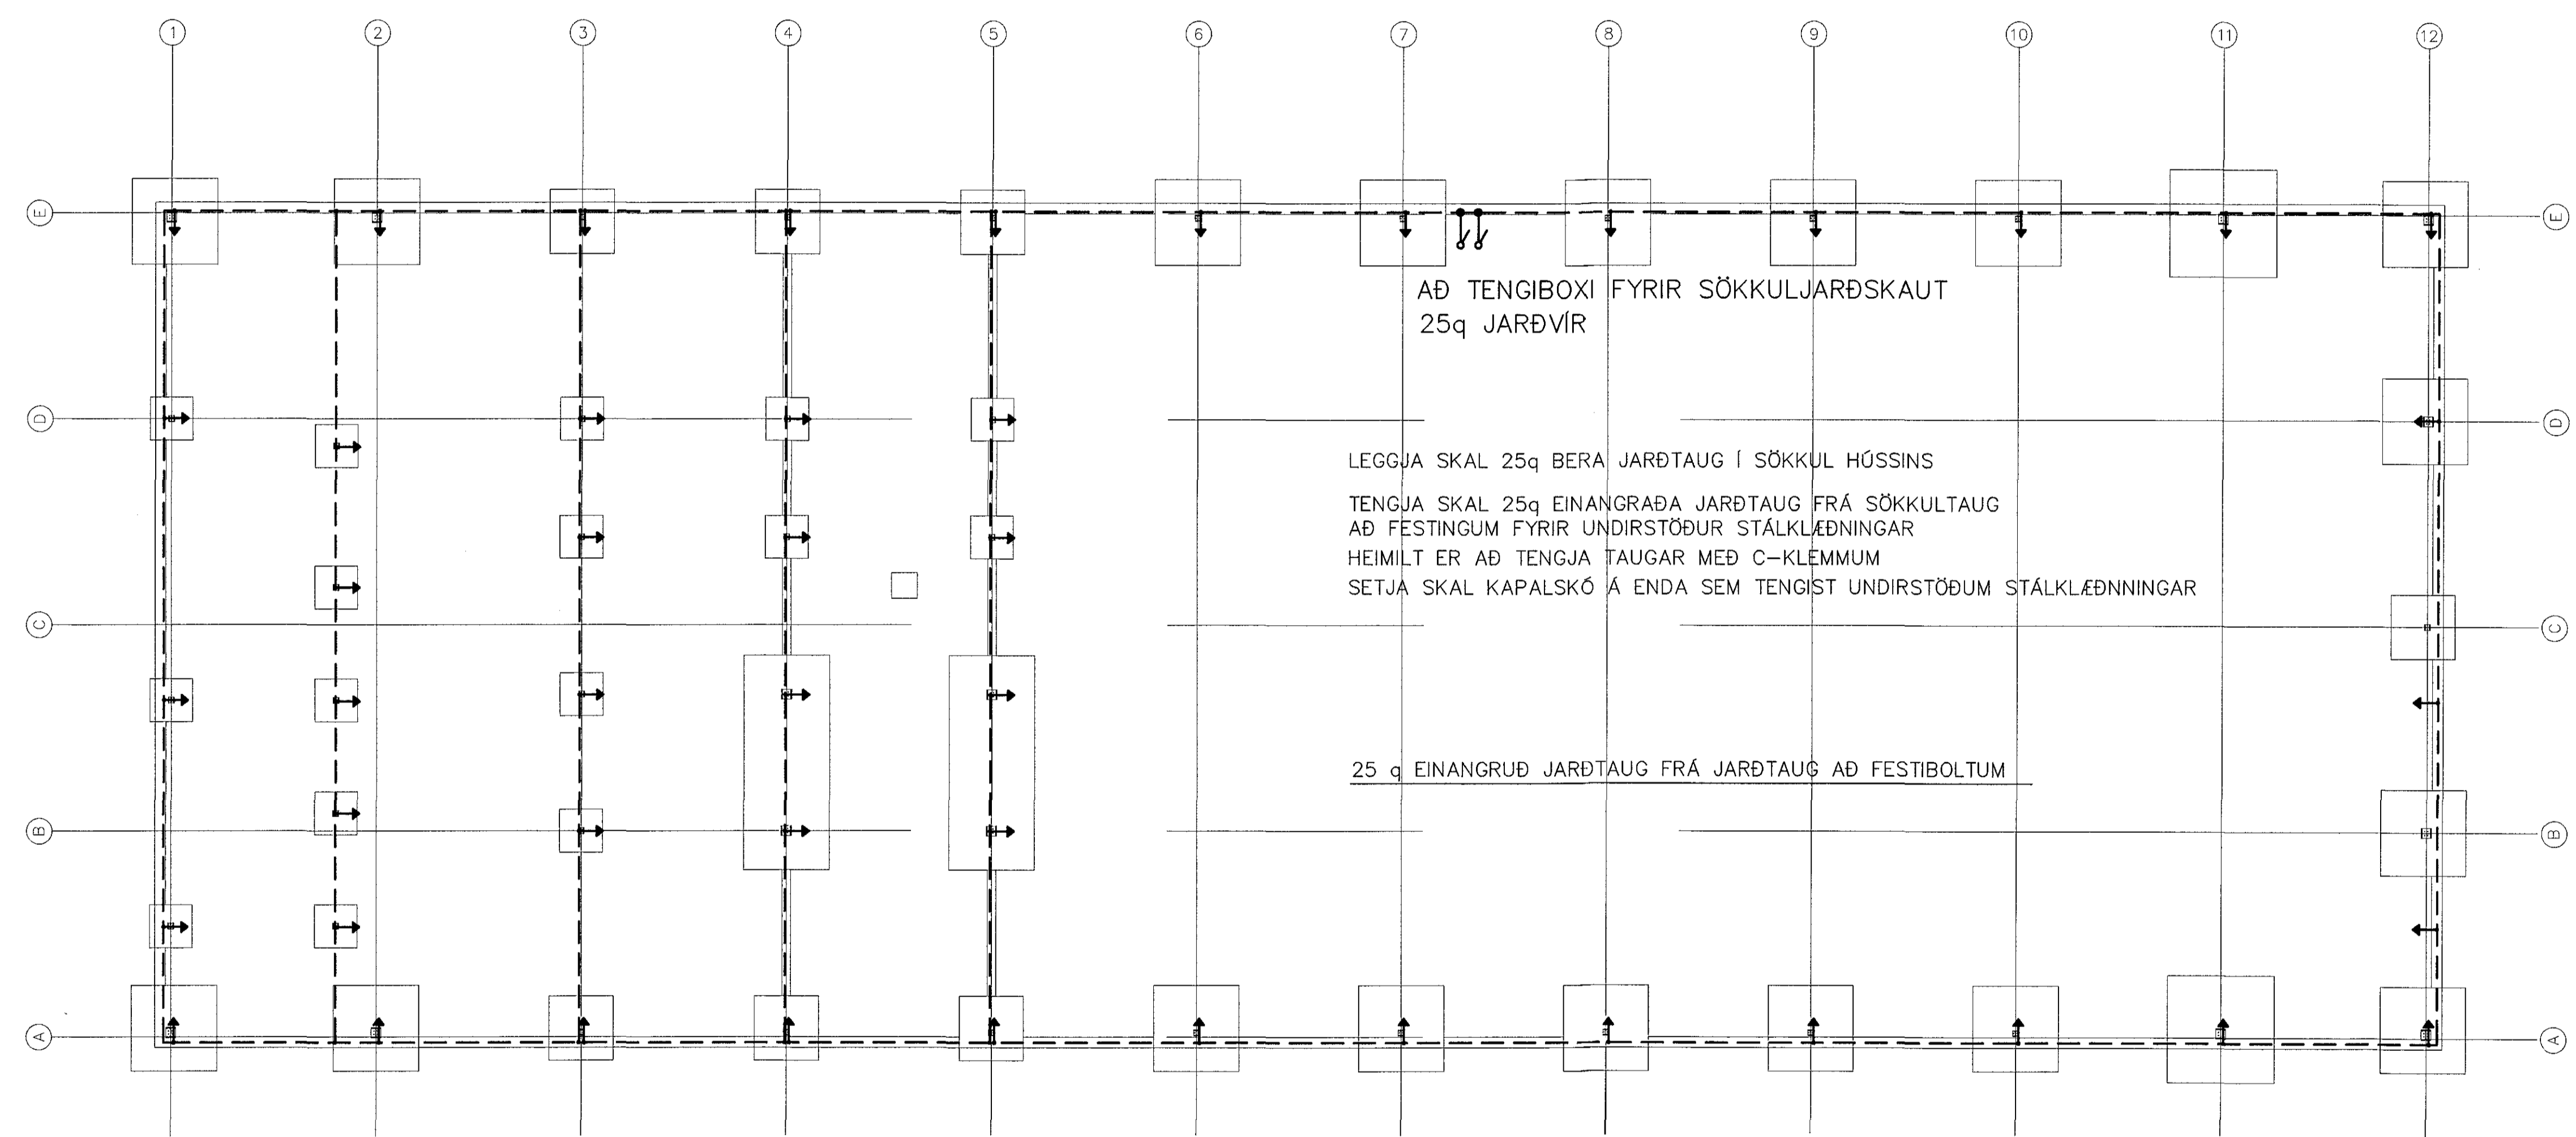


**JARÐSKAUTSTENNGAR:**  
Jarðtaugar skulu vera 25mm<sup>2</sup>, nema annað sé tekið fram.  
Tengingar jarðtauga í steypustyrktarjam skulu vera 25mm<sup>2</sup>.  
Tengingar jarðtauga í stöðramma og handrið skulu vera 25mm<sup>2</sup>.

- Innsteipt eða grafi jarðtaug.
- Jarðtaug liggur upp.
- Söfnar tengingar jarðtauga í eða krosstengingar.
- Jarðtaug liggur niður.
- Jarðtaug milli hanna, neðan frá og upp.
- Jarðtaug vernduð gegn trýskoti á þessu skilum.
- Tenging jarðtauga í steypustyrktarjam.
- Tenging jarðtauga í innsteipta hluti.
- Tenging jarðtauga með botstengingum í hluti.
- Jarðtaug liggur upp og er góð til atviki tengingar í hluti eða teki frá öðrum. Taugareidni skal ná 500 mm upp frá endanlegri góðhef.
- Jarðtaug liggur niður og er teki til atviki tengingar í hluti eða teki frá öðrum. Taugin skal ná 500 mm niður frá endanlegri góðhef.
- Jarðtaug liggur út og vega til atviki tengingar í hluti eða teki frá öðrum. Taugin skal ná 500 mm út frá endanlegum vegg.

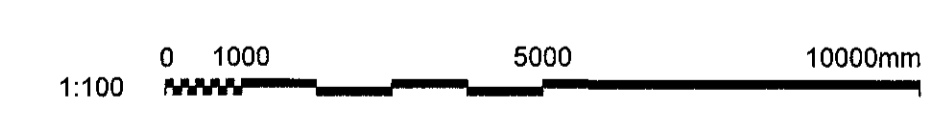

ÚTG. DAGS 15.01.2018 YFIRFARIÐ ÞH		HANNAÐ ÞH TEIKNAD ÞH		MÆLIKVARDI 1:100	KÖFUNARÞJÓNUSTAN ÓSEYRARBRAUT 27 HAFNARFIRÐI SÖKKULSKAUT GRUNNMYND HLUTI 1
ÚTG. DAGS SKYRINGAR TEIK HANN RÝNT SAMI		ÚTG. DAGS SKYRINGAR TEIK HANN RÝNT SAMI		SÍMI: 897 1156 - NETFANG: doll@doll.is - www.doll.is	SAMBYKKT: <i>Þengli</i> 271261-3659 VERKFANG 17042 TEIKNING E05.01 A

*Aðalhönnuður: Þengli* 020861-7469

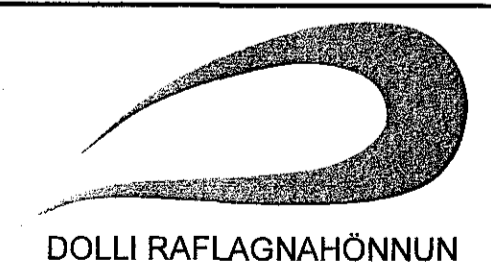

©Öll athot og athotun tekið tillit til, að hluta eða í heild er hluti af hönnuðum hlutum.