




1.1.2018 1711441

MOTTEKIÐ
þý

FRÁGANGUR Á SAMTENGINUM JARÐTAUGA OG TENING JARÐTAUGA VIÐ STEYPUJÁRN

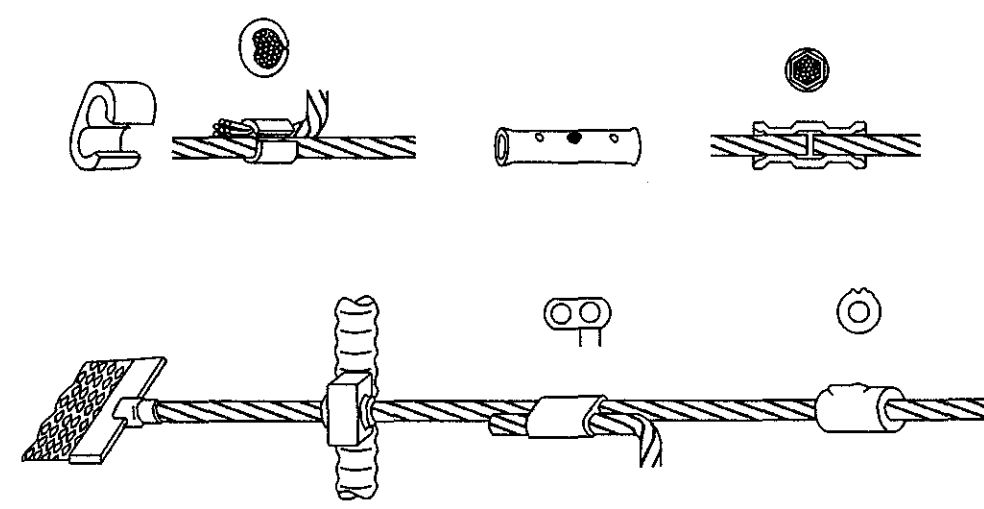


SÉRMYND A
DÆMIGERÐAR TENINGAR JARÐTAUGA
ÓHEIMILT ER AÐ NOTA VÍRALÁSA
TIL TENINGA JARÐTAUGA OG STEYPUTEINA

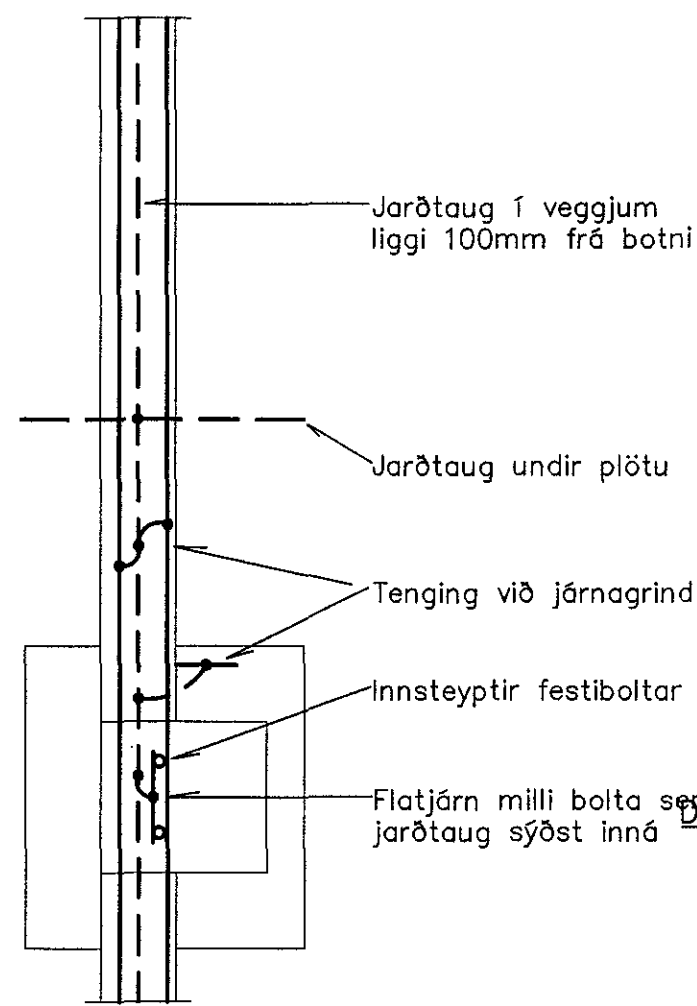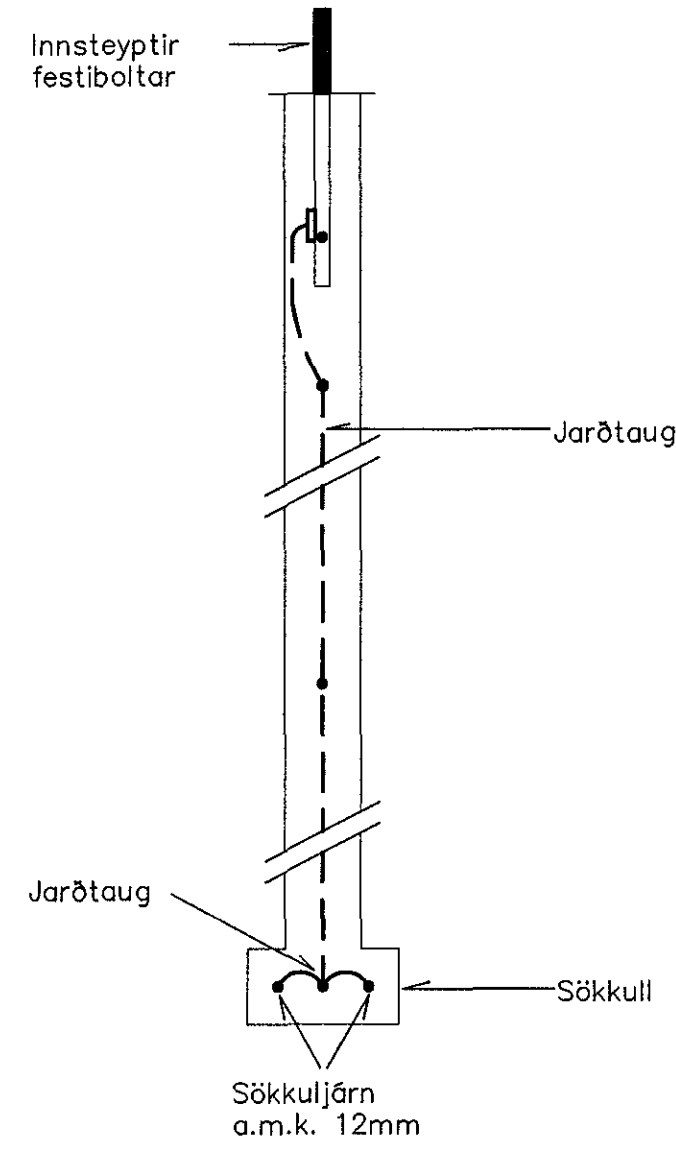


SÉRMYND C
DÆMIGERT SNID Í SÖKKULVEGG


GÖT SKULU VERA FYRIR 10mm BOLTA. STÆRD SKRINNU SKAL VERA A.M.K. 500x50x5 (LxHxÞ) OG Í LAGINU EINS OG MIND SÍNIR. FESTA SKAL EIRSKINNU MEÐ 10mm MÖRBOLTUM.

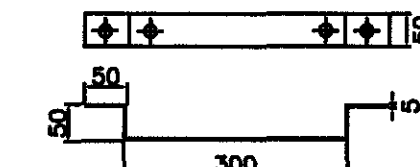


SÉRMYND B
EIRSKINNA TÆKNIGRYFJU

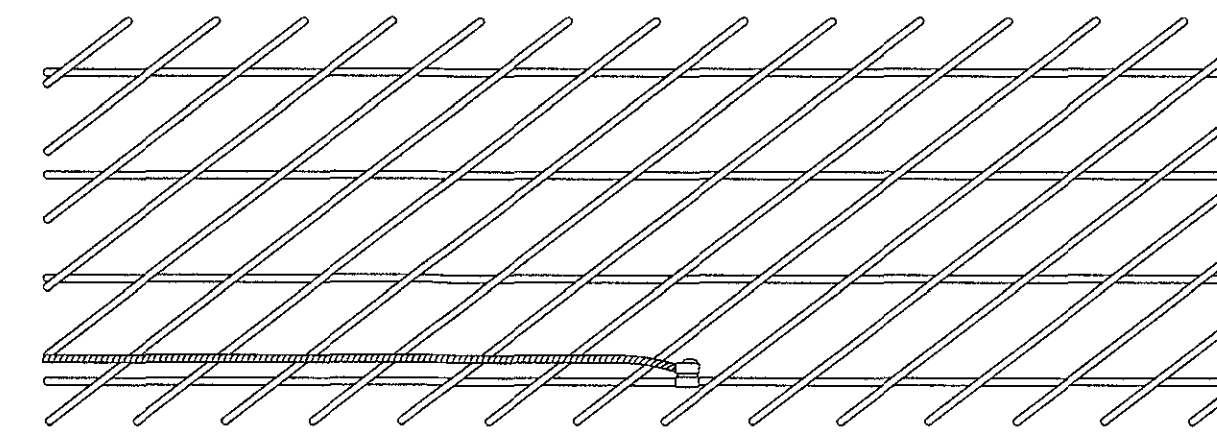

SÉRMYND E
TENINGAR JARÐTAUGA Í STEYPUSTRJARJARN.

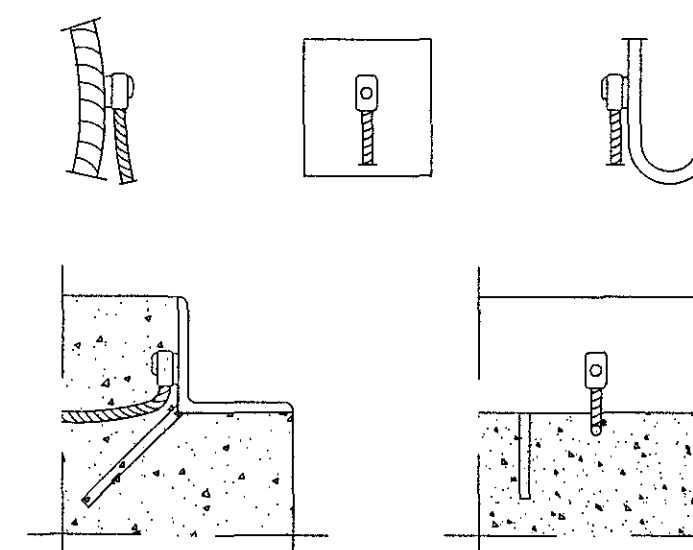

SÉRMYND F
SÖÐIN TENING JARÐTAUGA Í STÁLRAMMA.

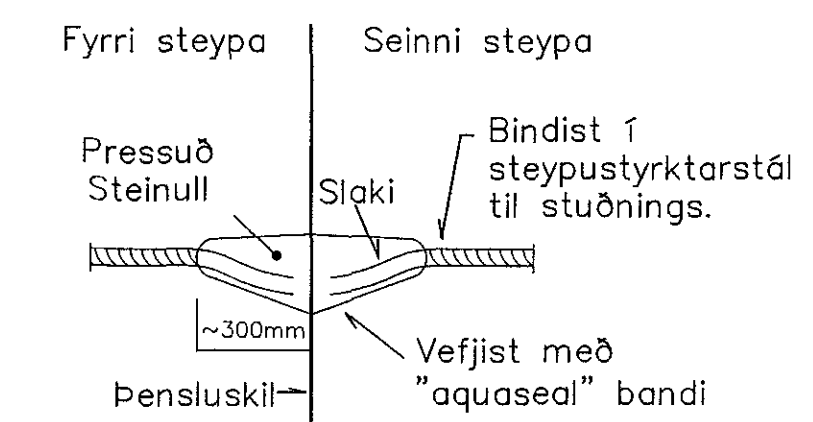

SÉRMYND D
TENINGAR VIÐ FESTIBOLTA OG JÁRNAGRIND.

SÉRMYND G
VERNDUN JARÐTAUGA Á ÞENSLUSKILUM ÞAR SEM VIÐ Á

JARÐSKAUTSTENINGAR:
Jarðtaugar skulu vera 25mm², nema annað sé tekið fram.
Teningar jarðtauga í steypustrjarjárn skulu vera 25mm².
Teningar jarðtauga í stálramma og handrið skulu vera 25mm².

- Innsteyptr eða grafn jarðtaug
- Jarðtaug liggur upp.
- Söður tengingar jarðtauga í eða krossstengingar.
- Jarðtaug liggur niður.
- Jarðtaug milli hafa, neðan frá og upp.
- Jarðtaug vernduð gegn hrjaski á þensluski.
- Tening jarðtauga í steypustrjarjárn.
- Tening jarðtauga í innsteyptr hluti.
- Tening jarðtauga með boltastengingu í hluti.
- Jarðtaug liggur upp og er lofti til atbæri tengingar í hluti eða takl frá öðrum. Taugþrenning skal ná 500 mm upp frá endanlegri gólfhæð.
- Jarðtaug liggur niður og er lofti til atbæri tengingar í hluti eða takl frá öðrum. Taugl skal ná 500 mm niður frá endanlegu lofti.
- Jarðtaug liggur út frá vegg til atbæri tengingar í hluti eða takl frá öðrum. Taugl skal ná 500 mm út frá endanlegum vegg.

Aðalkönnuður: Þyuanu Hgtskad 020861-7469

ÚTG. DAGS	SKYRINGAR	TEIK. HANN RÝNT SAMÞ.	ÚTG. DAGS	SKYRINGAR	TEIK. HANN RÝNT SAMÞ.	<p>DOLLI RAFLAGNAHÖNNUN</p> <p>SÍMI: 897 1156 - NETFANG: doli@doli.is - www.doli.is</p>	ÚTG. DAGS	HANNAD	MÆLIKVARÐI	<p>KÖFUNARÞJÓNUSTAN</p> <p>ÓSEYRARBRAUT 27 HAFNARFIRÐI</p> <p>JARÐSKAUT</p> <p>GRUNNMYND HLUTI 2</p>
			A 15.01.2018	VERKTEIKNING	PH PH PJ PJ		15.01.2018	PH	1:100	
							YFIRFARIÐ	TEIKNAD		
							PH	PH		
							SAMPYKKT:		271261-3659	VERKFRANG 17042 TEIKNING E05.02 A

©Doli áttuð og allur teikningar, að hluta eða í heild er náð skriflegu leyfi höfundar