


171144 31.01.2018  
 Samþykkt bann  
 07. feb. 2018  
 Byggingafulltrúi HAFNARSTAD

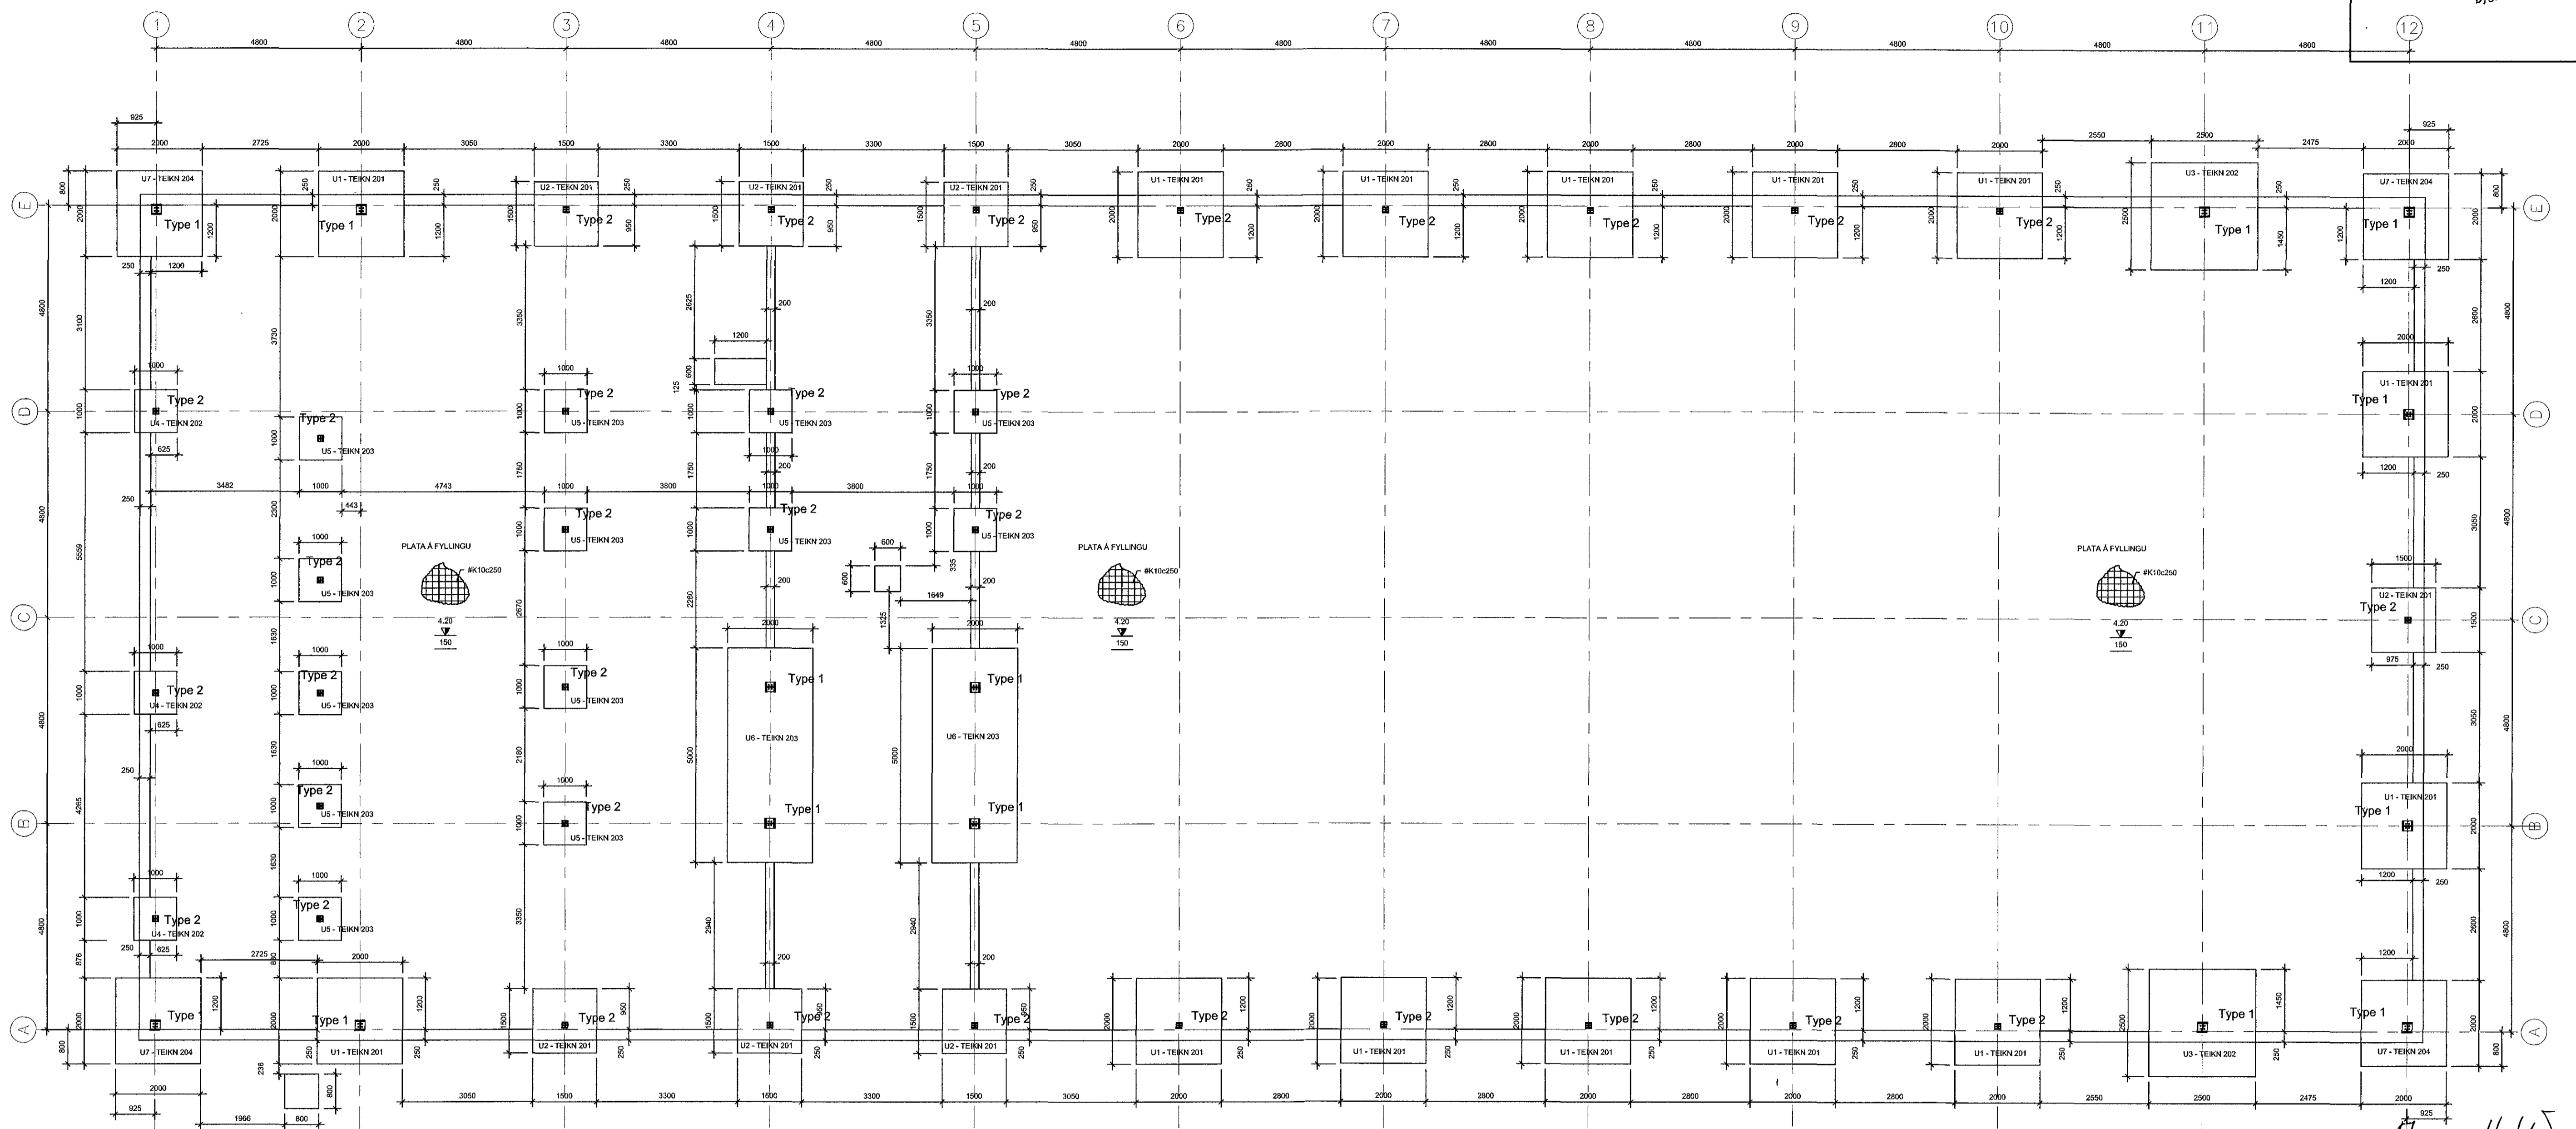

YFIRLITSMYND - SÖKKLAR OG BOTNPLATA

Þingunn Hólm 020861-7464

ARITUN KÖPUNNUÐAR: INSUNN H HAFSTAD KT:020861-7469		
BREYTINGAR		
NR.	DAGS	BREYTING
1	24.01.2018	FRUMTÖGGAFA
		HOÖ

**NEW NORDIC**  
 engineering

NEW NORDIC ENGINEERING ehf. kt. 520914-1450  
 HJUDASMARI 19, 201 KOPAVOGUR  
 nne@nne.is, S:8544080, P:J:8993577 (HOO)/8993077 (SAO)

SAMÞYKKT Hákon Óm Ólafsson 300577-3198  
 Hó

VERK  
 ÓSEYRARBRAUT 27  
 HAFNARFJÖRÐUR

TEKNIK  
 BURÐARVIRKI  
 SÖKKLAR OG BOTNPLATA  
 YFIRLITSMYND

HANNAÐ	TEKNAÐ	YFRIFRÍÐ	MEIÐLIVARÐ
SAÓ	SAÓ	HÓO	-
/A1			
DAGS.	VERK NR.	TEKNIK NR.	ÚTGAFA NR.
24.01.2018	17062	B101	1