

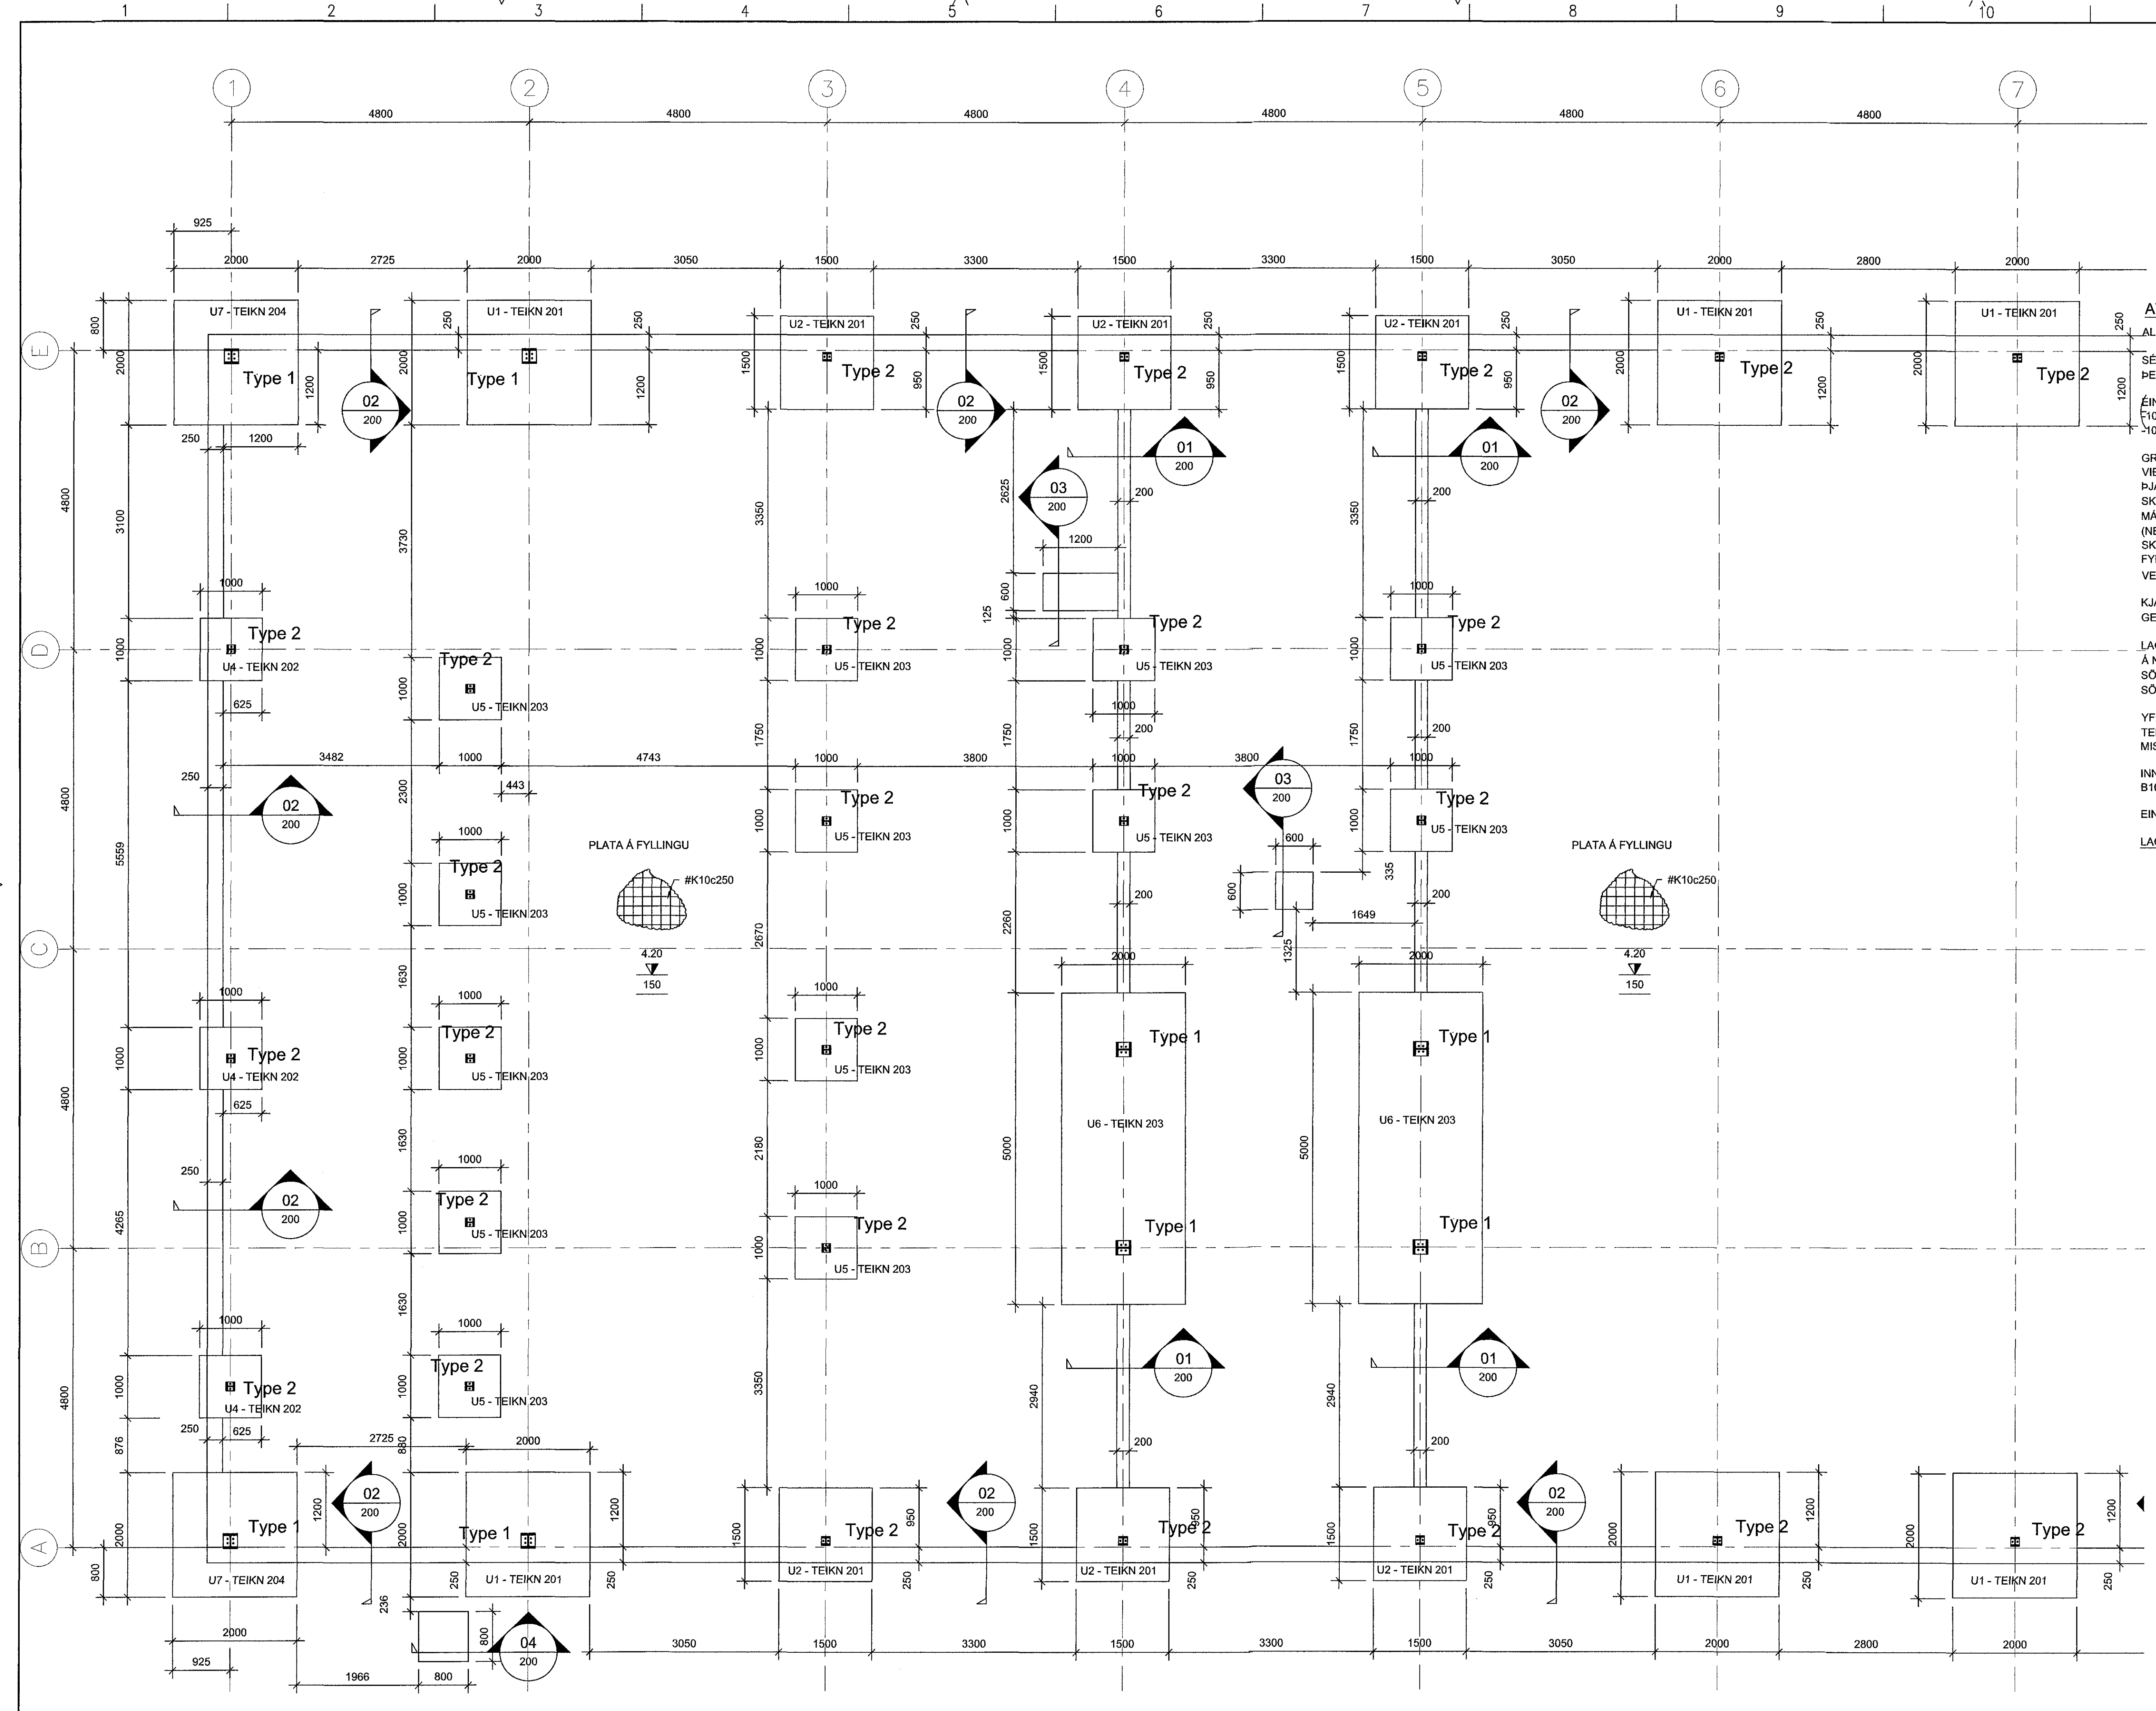


1711449 31.01.2018

Samþykkt þann  
07. feb. 2018  
Byggingafulltrúiinn í HAFNARFJÖRÐUR

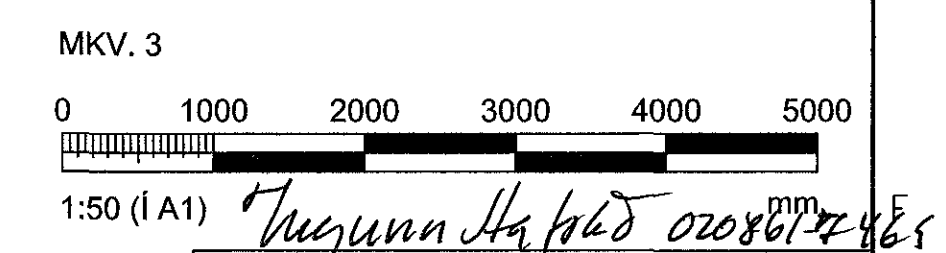

**ATH!**  
 ALMENNAR SKÝRINGAR SJÁ TEIKN. B01  
 SÉU JÄRNABAKKAR NOTADIR Í STAÐ VINKLA/ULYKKJA SKULU ÞEIR VALDIR PANNIG AD JÄRNAMAGNID SÉ ÞAÐ SAMA.  
 ÉINANGRUNARÞYKKTIR ERU  
 100mm PLASTEINANGRUN UNDIR BOTNPLÖTU  
 100mm PLASTEINANGRUN NIDUR MED SÖKKUL  
 GRUNNUR Fyllist MED FROSTÞOLINI GRUS EDA ÖÐRU VIBURKENNIDU FROSTÞOLNU EFN.  
 ÞJAPPA SKAL Í 300mm LÖGUM MED 60kg VIBRASLEDA. FARA SKAL A.M.K. ÞJUR YFIRFERDIR Á HVERT LAG. VID ÞJÖPPUN MÁ HÆÐARMUNUR Fyllingar EKKI VERA MEIRA EN 500mm (NEMA Í STÖDVEGGJUM). HLUTFALL KORNA MINNA EN 0.02mm SKAL EKKI VERA MEIRA EN 3% AF ÞYNGD Fyllingarefnisins. ENGINN STEINN Í Fyllingunni MÁ VERA STÆRRI EN 1/3 AF LAGÞYKKT VID ÞJÖPPUN.  
 KJARNABORA/SAGA MÁ FYRIR LÖGNUM EF EKKI HEFUR VERID GERT FYRIR ÞEIM Í UPPSTEYPU.  
 LAGNAGÖT ERU BREIDD OG HÆÐ 200x200. UPPGEFIN KÖTI ER Á NEDRI BRUN GATS. LENDI KÖTI Á GATI UNDIR NEDRI BRUN SÖKKULS (HÁ SÖKKULDYPTJA LIGGUR LÖGIN UNDIR SÖKKULVEGG.  
 YFIRFARA SKAL ALLAR MÄLSETNINGAR OG HÆÐARKÖTA M.T.T TEIKNINGA ARKITEKTA OG GERA HÖNNUDUM VIDVART EF MISRÆMI FINNST.  
 INNSTEYPTAR STÄLFESTINGAR Í SÖKKUL SJÄ TEIKNINGAR B103-B104  
 EINANGRUN UNDIR BOTNPLÖTU 24 kg/m3  
 LAGNAGÖTI-ÜRTÖK Í SÖKKLA SJÄ LAGNATEIKNINGAR

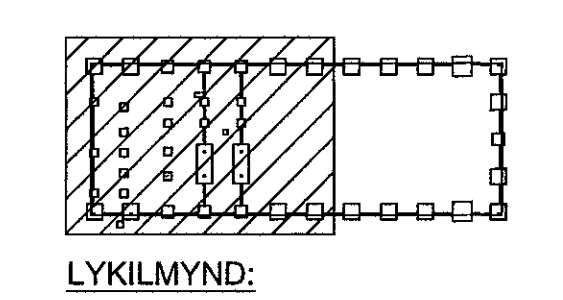

ARITUN ADL HÖNNUDAR: INGUNN H HAFSTAD KT.02081-7469			
BREYTINGAR			
NR.	DAGS.	BREYTING	SH.
1	24.01.2018	FRUMTÖGAFA	HÖÖ
NEW NORDIC engineering			
NEW NORDIC ENGINEERING ehf. kl. 520914-1450 HLÍÐASMÁRI 19, 201 KÖPVOGUR nne@nne.is, S:8544080(LPJ)8993577(HÖÖ)8993077(SAO)			
SAMÞYKKT Hákon Örn Ómarsson 300577-3189			
VERK ÓSEYRARBRAUT 27 HAFNARFJÖRÐUR			
TEIKNING BURÐARVIRKI SÖKKLAR OG BOTNPLATA GRUNNMYND			
HANNAÐ SAÖ	TEIKNAD SAÖ	YFIRFARID HÖÖ	MELUKVARDI 1/50
DAGS. 24.01.2018	VERK NR. 17062	TEIKNING NR. B101	UTGAFANR. 1

SÖKKLAR - GRUNNMYND