

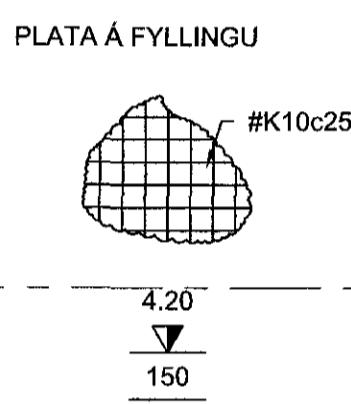
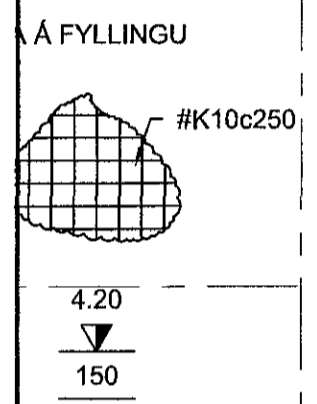
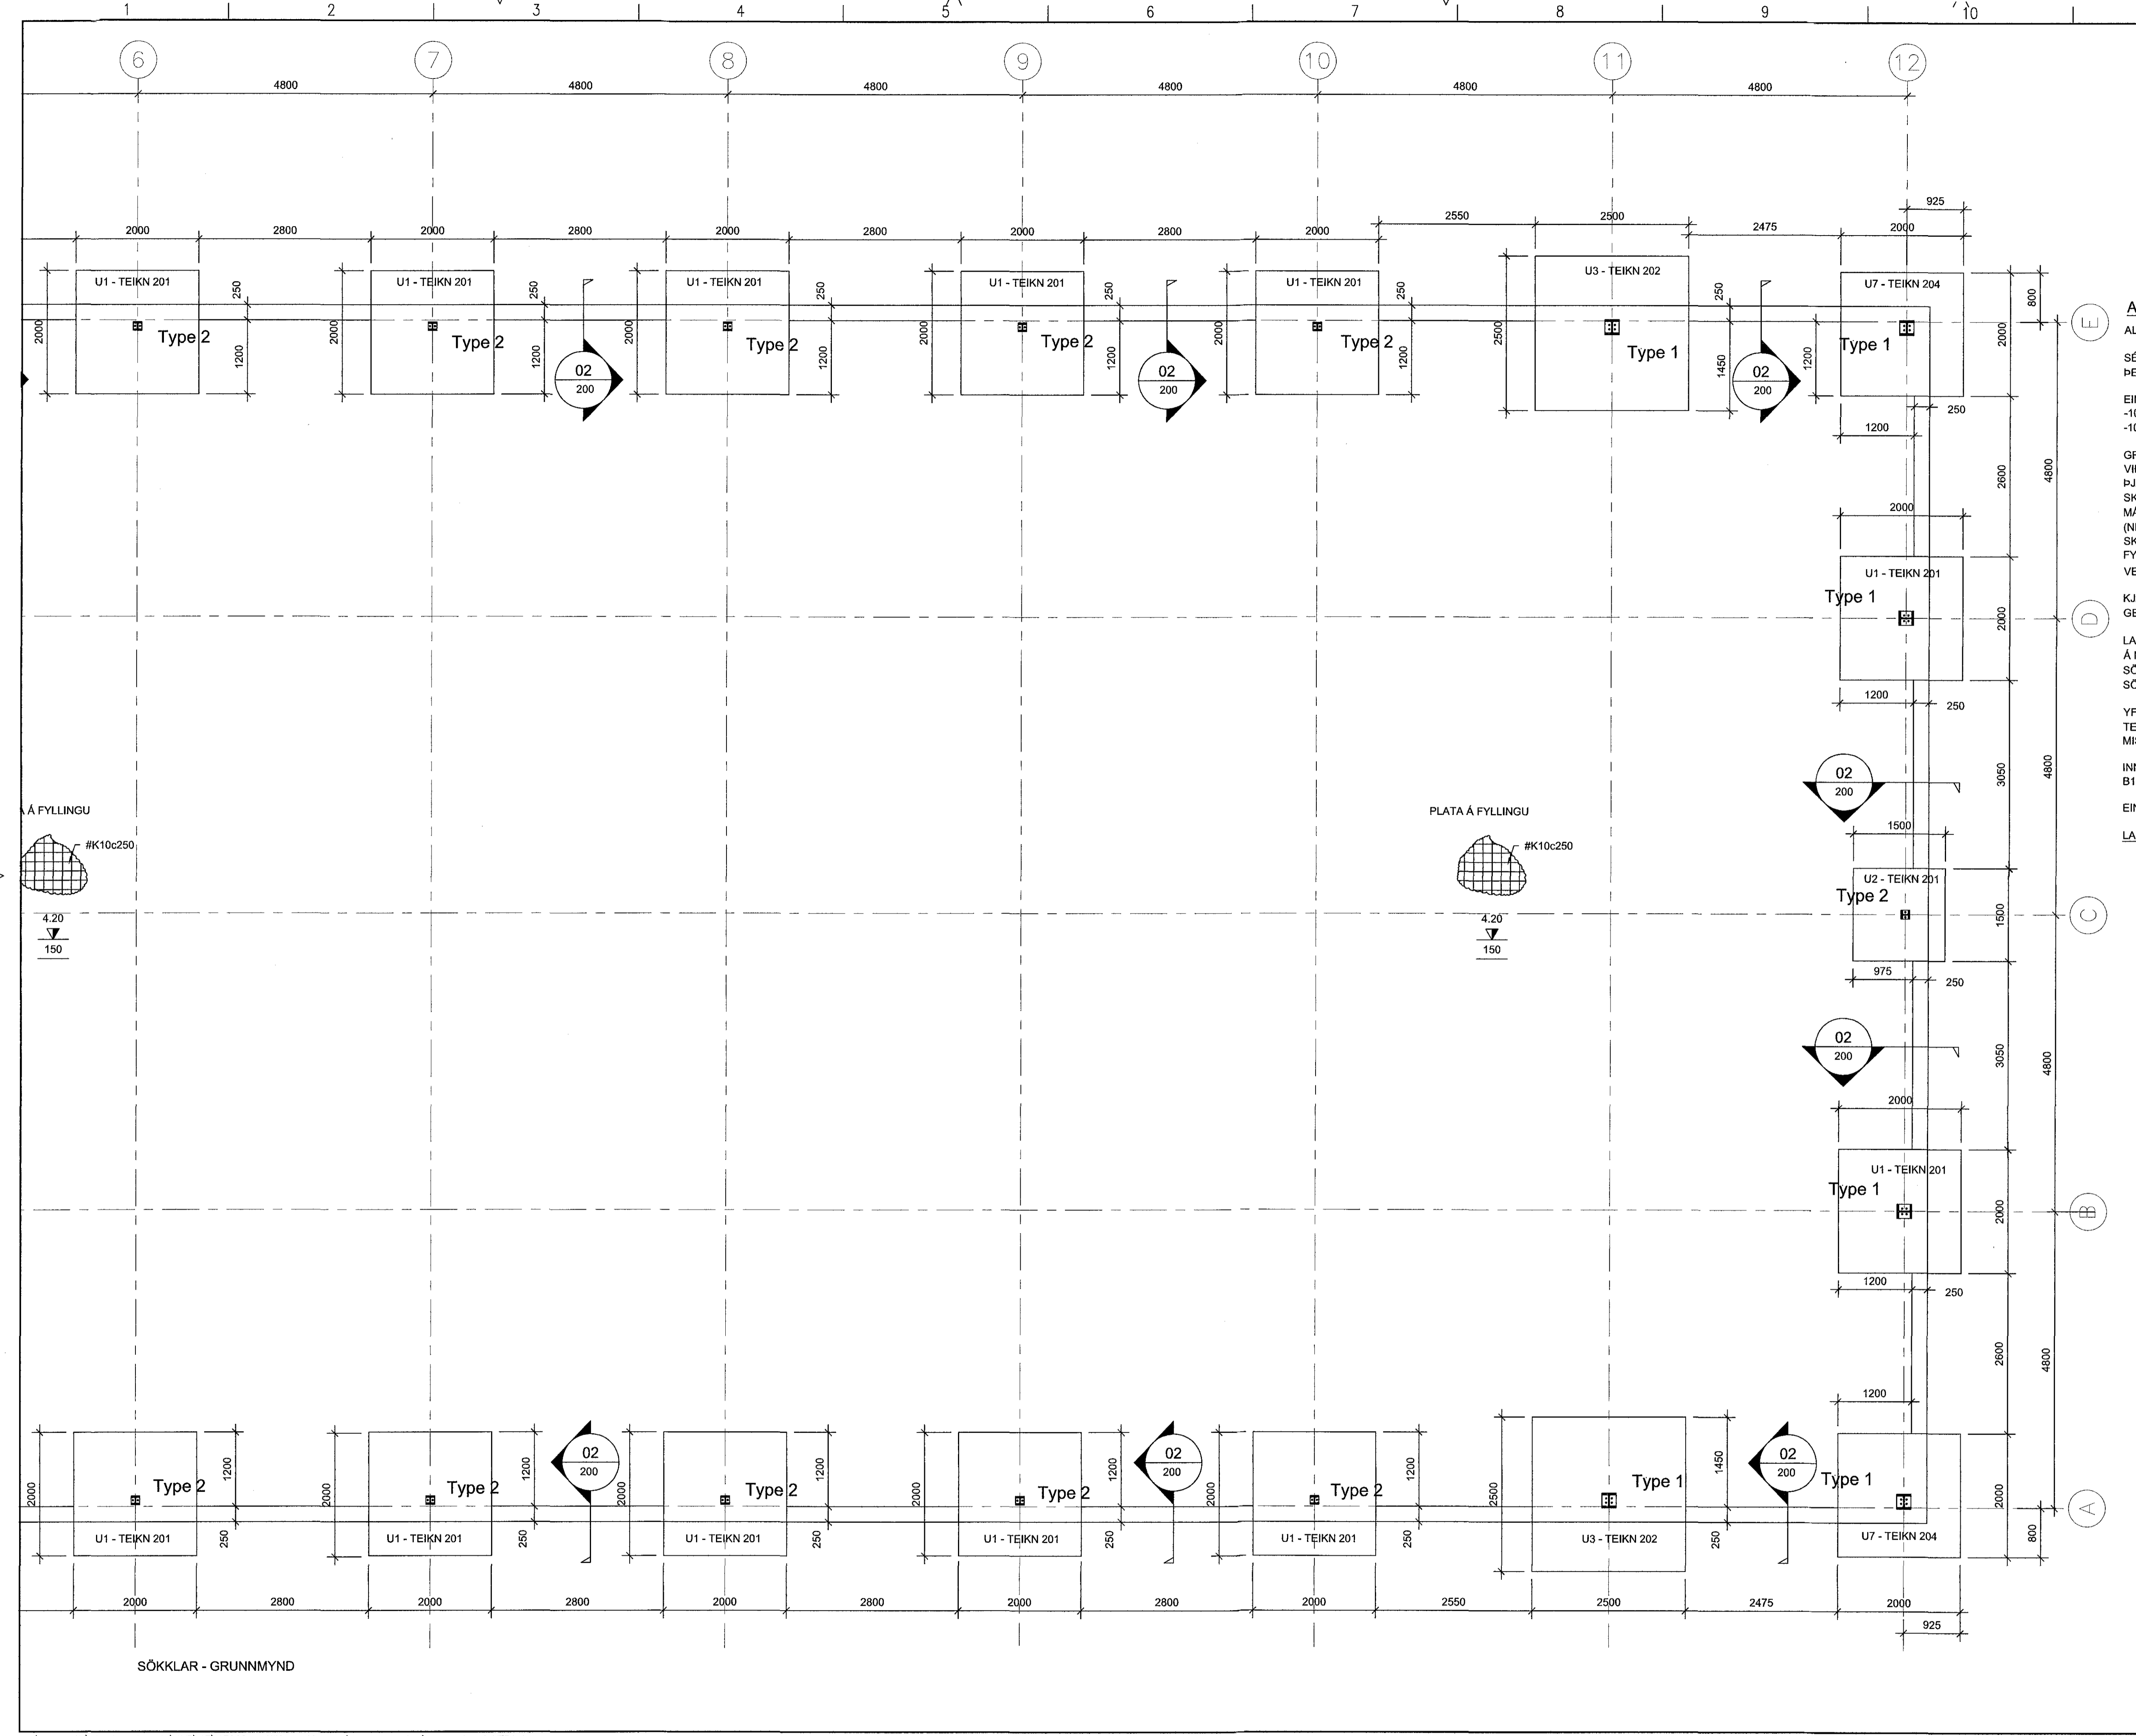


171144 31.01.2018  
 Samþykkt þann  
 07. feb. 2018  
 Byggingafræðingur / H. H. H. H.

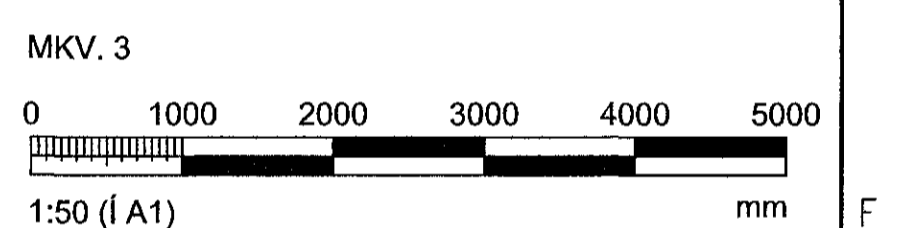

**ATHI:**  
 ALMENNAR SKÝRINGAR SJÁ TEIKN. B001  
 SÉU JARNABAKKAR NOTADIR Í STAD VINKLA/ULYKKJA SKULU ÞEIR VALDIR ÞANNIG AD JARNMAGNID SÉ ÞAD SAMÁ.  
 EINANGRUNARBYKKTIR ERU  
 -100mm PLASTEINANGRUN UNDIR BOTNPLÖTU  
 -100mm PLASTEINANGRUN NIÐUR MED SÖKKUL  
 GRUNNUR FYLLIST MED FROSTPOLINI GRÚS EDA ÖDRU VIÐURKENNDU FROSTPOLNU EFNÍ.  
 ÞJAPPA SKAL Í 300mm LÖGUM MED 60kg VIBRASLEDA. FARA SKAL A.M.K. ÞRJÁR YFIRFERDIR Á HVERT LAG. VIÐ ÞJÖPPUN MÁ HÆÐARMUNIR FYLLINGAR EKKI VERA MEIRA EN 500mm (NEMA Í STÖDVEGGJUM). HLUTFALL KORNA MINNA EN 0.02mm SKAL EKKI VERA MEIRA EN 3% AF ÞYNGD FYLLINGAREFNISINS. ENGINN STEINN Í FYLLINGUNNI MÁ VERA STÆRRI EN 1/3 AF LAGBYKKT VIÐ ÞJÖPPUN.  
 KJARNBORASAGA MÁ FYRIR LÖGNUM EF EKKI HEFUR VERID GERT FYRIR ÞEIM Í UPPSTEYPU.  
 LAGNAGÖT ERU BREIDD OG HÆÐ 200x200. UPPGEFIN KÓTI ER Á NEDRI BRÚN GATS. LENDI KÓTI Á GATI UNDIR NEDRI BRÚN SÖKKULS (HÁÐ SÖKKULDÝPT)Á LIGGUR LÖGNIN UNDIR SÖKKULVEGG.  
 YFIRFARA SKAL ALLAR MÁLSETNINGAR OG HÆÐARKÓTA M.T.T TEIKNINGA ARKITEKTA OG GERA HÖNNUÐUM VIÐVART EF MISRÆMI FINNST.  
 INNSTEYPTAR STÁLFESTINGAR Í SÖKKUL SJÁ TEIKNINGAR B103-B104  
 EINANGRUN UNDIR BOTNPLÖTU 24 kg/m<sup>3</sup>  
 LAGNAGÖT/ÚRTÖK Í SÖKKLA SJÁ LAGNATEIKNINGAR

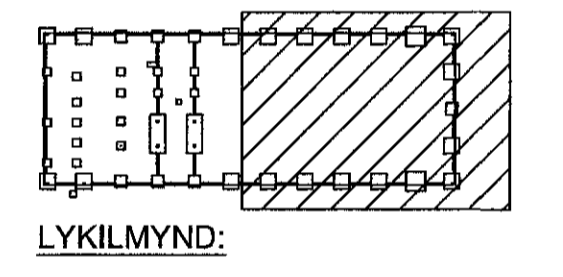

ÁRITUN ADALHÖNNUNAR: INGUNN H HAFSTAD KT:020861-7469

BREYTINGAR

NR.	DAGS.	BREYTING	SH
1	24.01.2018	FRUMÚTGÁFA	HÓO

**NEW NORDIC**  
 engineering

NEW NORDIC ENGINEERING ehf. hl. 520914-1450  
 HLIÐASMÁRI 19, 201 KÓPAVOGUR  
 nne@nne.is, S:2544080/(P:J)8993577/(HOO)8993077/(SAO)

SAMÞYKKT Hákon Órn Órnason 300577-3189

VERK  
 ÓSEYRARBRAUT 27  
 HAFNARFJÖRÐUR

TEIKNING  
 BURÐARVIRKI  
 SÖKKLAR OG BOTNPLATA  
 GRUNNMYND

HANNAÐ	TEIKNAD	YFIRFARID	MEIJKVARI
SAÓ	SAÓ	HÓO	1/50

DAGS.	VERK NR.	TEIKNING NR.	UTGAFANR.
24.01.2018	17062	B102	1