
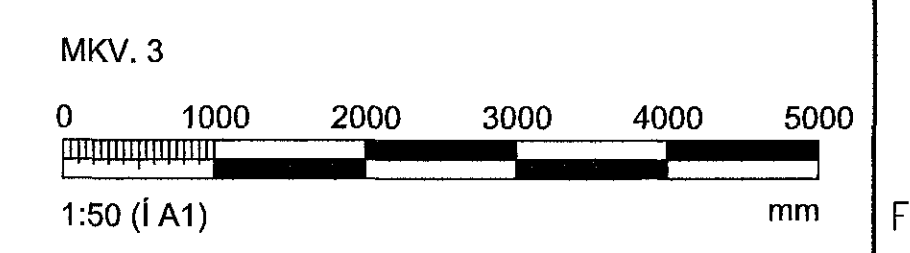


1711441 31.01.2018
 Samþykkt þann
 07. feb. 2018
 Byggingafráttirinn í Hafnarfjarð

ATHI:
 ALMENNAR SKÝRINGAR SJÁ TEKN. B001
 SÉU JÄRNABAKKAR NOTADIR I STAD VINKLAU/LYKKJA SKULU ÞEIR VALDIR ÞANNIG AD JÄRNAMAGNID SÉ ÞAD SAMA.
 EINANGRUNARÞYKKTIR ERU
 -100mm PLASTEINANGRUN UNDIR BOTNPLÖTU
 -100mm PLASTEINANGRUN NIDUR MED SÖKKUL
 GRUNNUR FYLLIST MED FROSTPOLINNI GRÜS EDA ÖÐRU VIDURKENNDU FROSTPOLNU EFNI.
 ÞJAFPA SKAL I 300mm LÖGUM MED 60kg VIBRASLEDA. FARA SKAL A.M.K. ÞJÄRJÄR YFIRFERDIR A IVERT LAG. VID ÞJÖPPUN MÄ HÆÐARMUNUR FYLLINGAR EKKI VERA MEIRA EN 500mm (NEMA I STÖDVEGGJUM). HLUTFALL KORNÄ MINNA EN 0.02mm SKAL EKKI VERA MEIRA EN 3% AF ÞYNGD FYLLINGAREFNISINS. ENGINN STEINN I FYLLINGUNNI MÄ VERA STÆRRI EN 1/3 AF LAGÞYKKT VID ÞJÖPPUN.
 KJARNBORASAGA MÄ FYRIR LÖGNUM EF EKKI HEFUR VERID GERT FYRIR ÞEIM I UPPSTEYPU.
 LAGNAGÖT ERU BREIDD OG HÆD 200x200. UPPGEFIN KÖTI ER A NEDRI BRUN GATS. LENDI KÖTI A GATI UNDIR NEDRI BRUN SÖKKULS (HÄD SÖKKULDÝPT)ÞÄ LIGGUR LÖGIN UNDIR SÖKKULVEGG.
 YFIRFARA SKAL ALLAR MÄLSETNINGAR OG HÆÐARKÖTA M.T.T TEIKNINGA ARKITEKTA OG GERA HÖNNUDUM VIDVART EF MISRÆMI FINNST.
 INNSTEYPTAR STÄLFESTINGAR I SÖKKUL SJÄ TEIKNINGAR B103-B104
 EINANGRUN UNDIR BOTNPLÖTU 24 kg/m3
 LAGNAGÖTI-ÜRTÖK I SÖKKLA SJÄ LAGNATEIKNINGAR

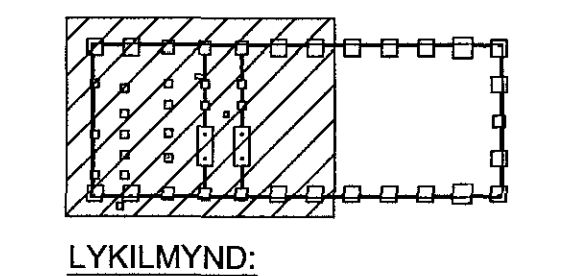

ARTUR ADALHÖNNUDAR: INGUNN H HAFSTAD KT.02081-7469

BREYTINGAR

NR.	DAGS.	BREYTING	SR.
1	24.01.2018	FRUMUTGÄFA	HÖO

NEW NORDIC
 engineering

NEW NORDIC ENGINEERING ehf. tel. 520914-1450
 HILDASMÄRI 19. 201 KÖPVAÐGÖRUR
 nne@nne.is, S:8544080/(P:J)8993577/(HOO)8993077/(SAC)

SAMÞYKKT Hökon Örn Órnarson 302577-3199

VERK
 ÖSEYRARBRAUT 27
 HAFNARFJÖRDUR

TEKNIING
 BURÐARVIRKI
 INNSTEYPTAR STÄLFESTINGAR
 GRUNNMÝND

MANNAÐ	TEKNAÐ	YFERFARÐ	MEIÐLÖGNAÐ
SAÓ	SAÓ	HÖO	1/50

DAGS. 24.01.2018 VERK NR. 17062 TEKNIING NR. B103 ÚTGÄFA NR. 1