


Samþykkt þann
07. feb. 2018
Bygginguldrátturinn í Hafnarhúsi

Áritun hönnunarstjóra:
Ingunn Hjelga Hafstað Kt: 020861-7469

MÁLSETNINGAR ERU Í mm, NEMA KÓTI Í m
SJÁ ALMENNAR SKÝRINGAR Á TEIGN. P0-00

FRÆRENNSLILOGN
DRENLOGN
AFFALL

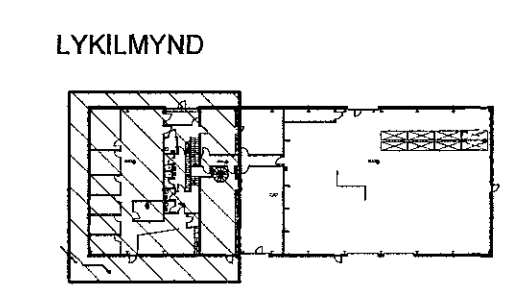

Ingunn Hafstað 020861-7469

Útg	Dags	FRUMÚTGÁFA	Lýsing	Nafn
1	22.01.2018			JPJ


NEW NORDIC
engineering

NEW NORDIC ENGINEERING EHF
Hilsemarkt 19 - 201 Kópavogur Ísland
s. 854-4080 / 899-3077 / 899-3577
Kt. 520914-1450. nne@new-nordic.eu

ÓSEYRARBRAUT 27, HFJ.
KÖFUNARÞJÓNUSTAN EHF.
FRÆRENNSLISS- OG GRUNNLAGNIR 1. HÆÐ

Hönnun:	PBE	Verknúmer:	17062
Verkefnastjóri:	JPJ	Máliðvarð:	As indicated
Talkefni:	PBE	Dagsetning:	22.01.2018
Yfirlitari:	JPJ	Blað:	Útgáfa:
Samþykkt:	Jökull Jónsson Kt. 270575-4209		

P1-011 1

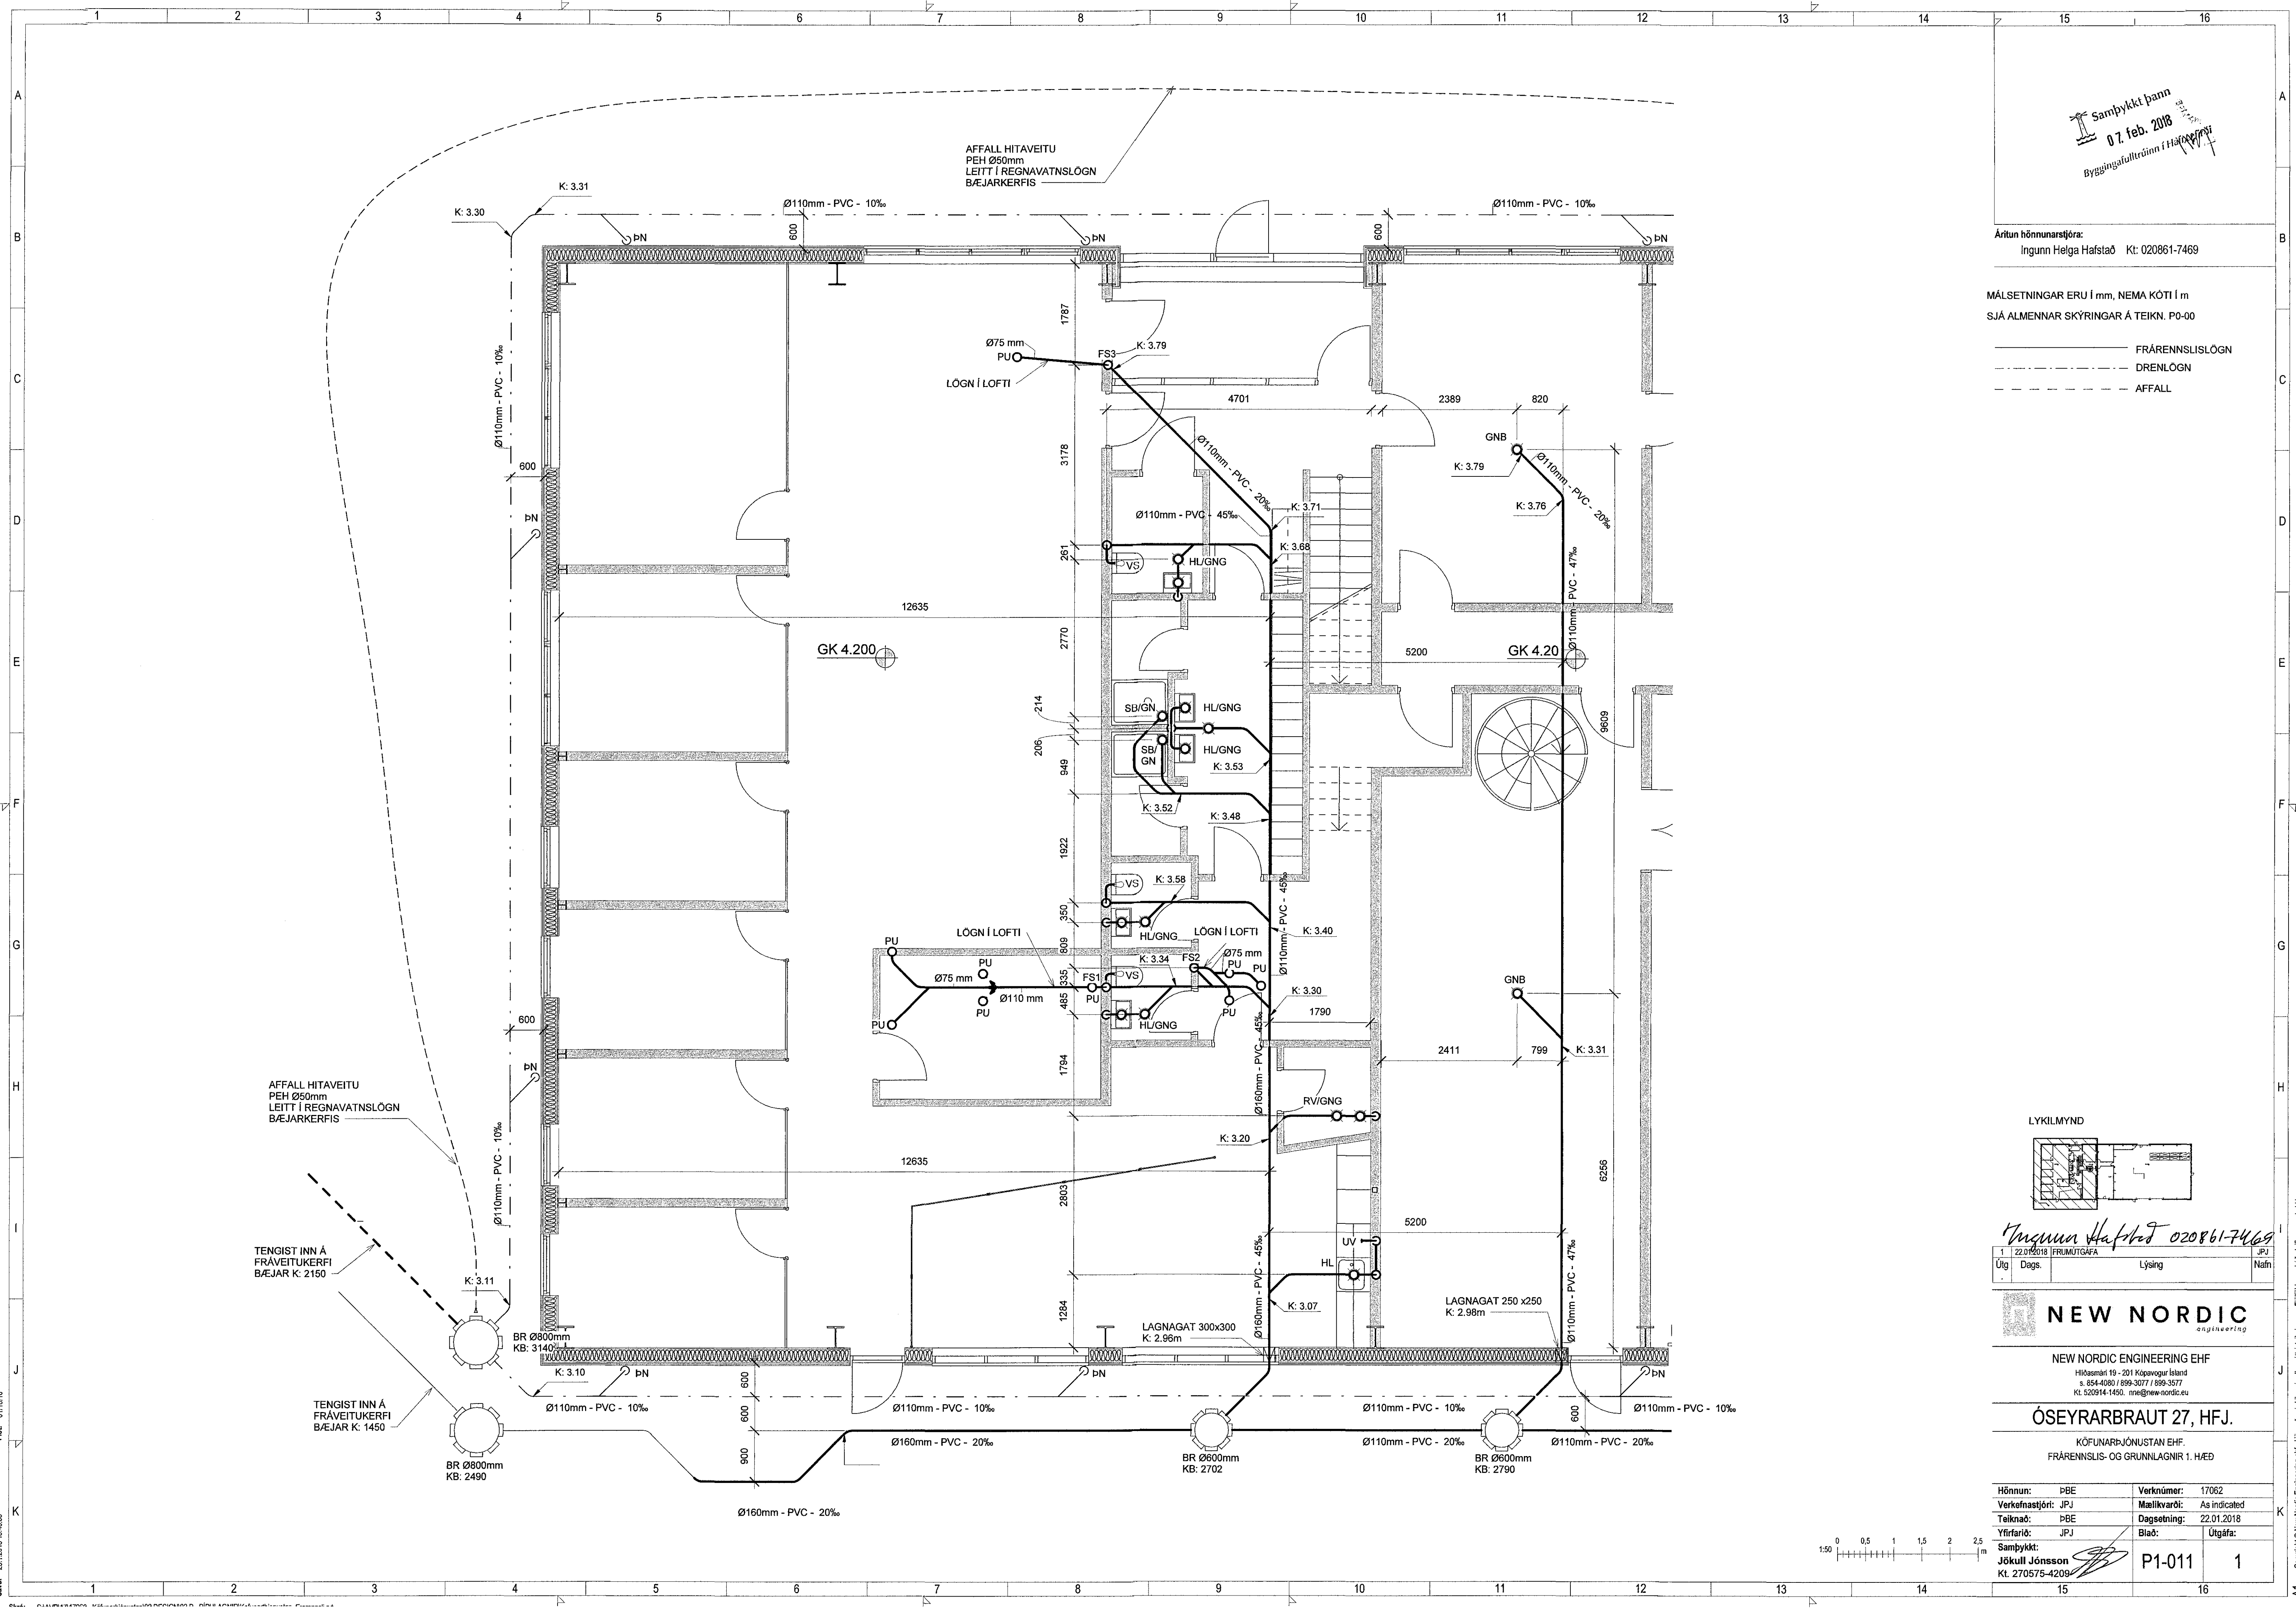

Plat. 0118/18
Sæm. 23.1.2018 14:46:53

Copyright © New Nordic Engineering ehf. - Hönnun og áritun er ábyrgðin. - Fylgilaus er haldning samþykkt