


Samþykkt þann
07. feb. 2018
Byggingafræðingur i Hf. Jónsson


Áritun hönnunarstjóra:
Ingunn Helga Hafstað Kt: 020861-7489

MÁLSETNINGAR ERU Í mm, NEMA KÓTI Í m
SJÁ ALMENNAR SKÝRINGAR Á TEIKN. P0-00

FRÆRENNSLISLÖGN

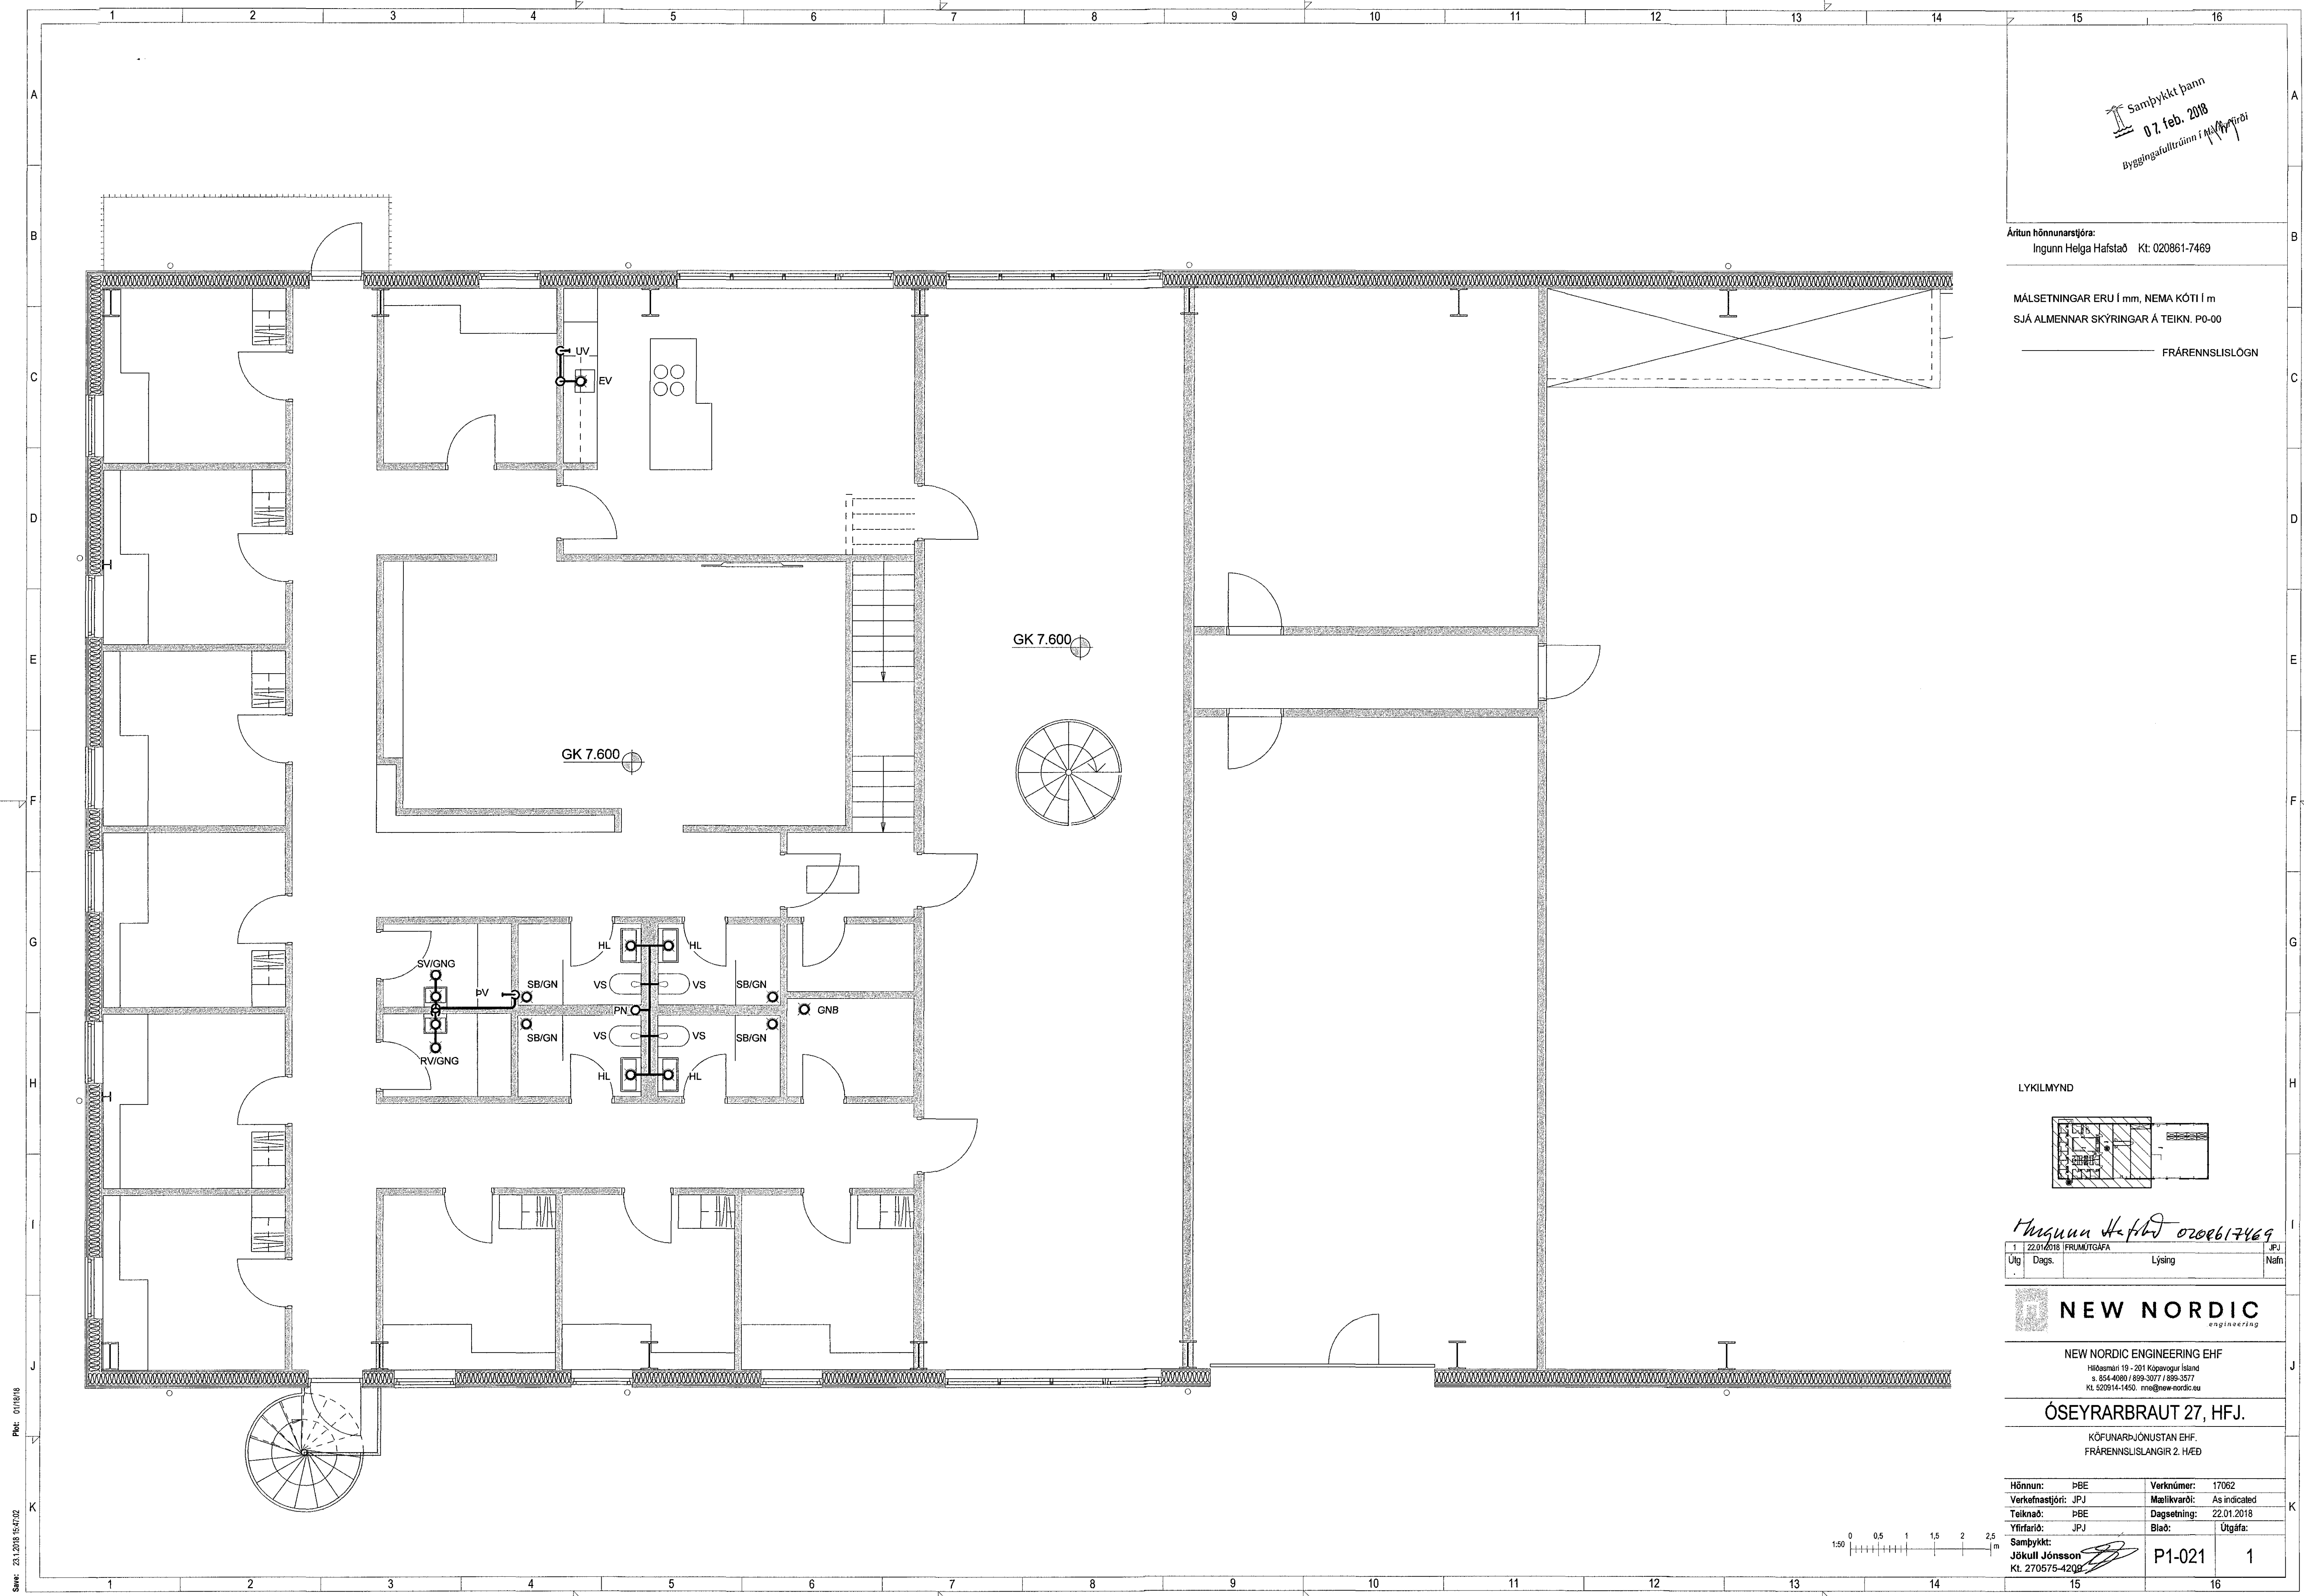

LYKILMYND

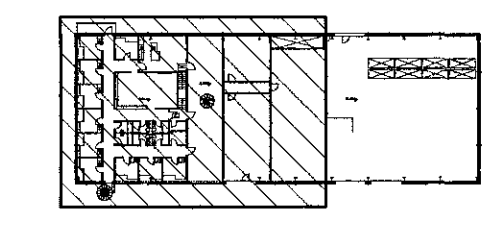

Ingunn H. Hafstað 0208617489

Útg.	Dags.	Lýsing	JPJ
			Nelli


NEW NORDIC
engineering

NEW NORDIC ENGINEERING EHF
Húsnúmer 19 - 201 Kópavogur Ísland
s. 854-4080 / 899-3077 / 899-3577
Kl. 520914-1450. nni@newnordic.eu

ÓSEYRARBRAUT 27, HFJ.
KÖFUNARJÓNUSTAN EHF.
FRÆRENNSLISLANGIR 2. HÆÐ

Hönnun:	DBE	Verknumér:	17062
Verkefisstjóri:	JPJ	Málilverð:	As indicated
Talinnn:	DBE	Dagsetning:	22.01.2018
Yfirfarir:	JPJ	Blað:	Útgáfa:
Samþykkt:	Jónkell Jónsson		
	Kl. 270575-4208		

P1-021 1

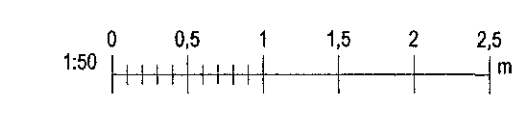

Skem: 23.12.18 15:47:52

Copyright © New Nordic Engineering ehf. - Hönnuðir arkítur eru almennt notaðir í samhengi - Fylgjandi er hluti af samþykktu samþykki