


	PRESSUD RYDFRÍ RÖR	ÁLPEX - PN10	PEX - PN10	PPR - PN20
DN12	15.0x1.2	16.0x2.0	16.0x2.0	20.0x3.4
DN15	18.0x1.2	20.0x2.25	20.0x2.25	25.0x4.2
DN20	22.0x1.5	25.0x2.5	25.0x2.5	32.0x5.4
DN25	28.0x1.5	32.0x3.0	32.0x3.0	40.0x6.7
DN32	35.0x1.5	40.0x4.0	40.0x4.0	50.0x8.3

Samþykkt þann
07. feb. 2018
Byggingafræðingur i Hfj

Aritun hönnunarstjóra:
Ingunn Helga Hafstað Kl: 020861-7489


- NEYSLUVATN KALT
- NEYSLUVATN HEITT
- NEYSLUVATN HEITT, HRINGRÁS

SJÁ ALMENNAR SKÝRINGAR Á TEKN. P0-00
STOFNLAGNIR ERU m/EINANGRUN
ALLAR HULDAR LAGNIR Á TÖPPUNARSTADI
NEYSLUVATNS ERU DN12 m/KÁPU
HRINGRÁSARLAGNIR ERU DN15 m/EINANGRUN
FÆÐING I BRUNASLÖNGU SKAL VERA
STÁLLOGN AFSI 316. FRAMHJÁHLAUP OG SJÁLFRVIRKUR
LOKI ER EINUNGIS EF PLASTLAGNIR ERU NOTADAR.

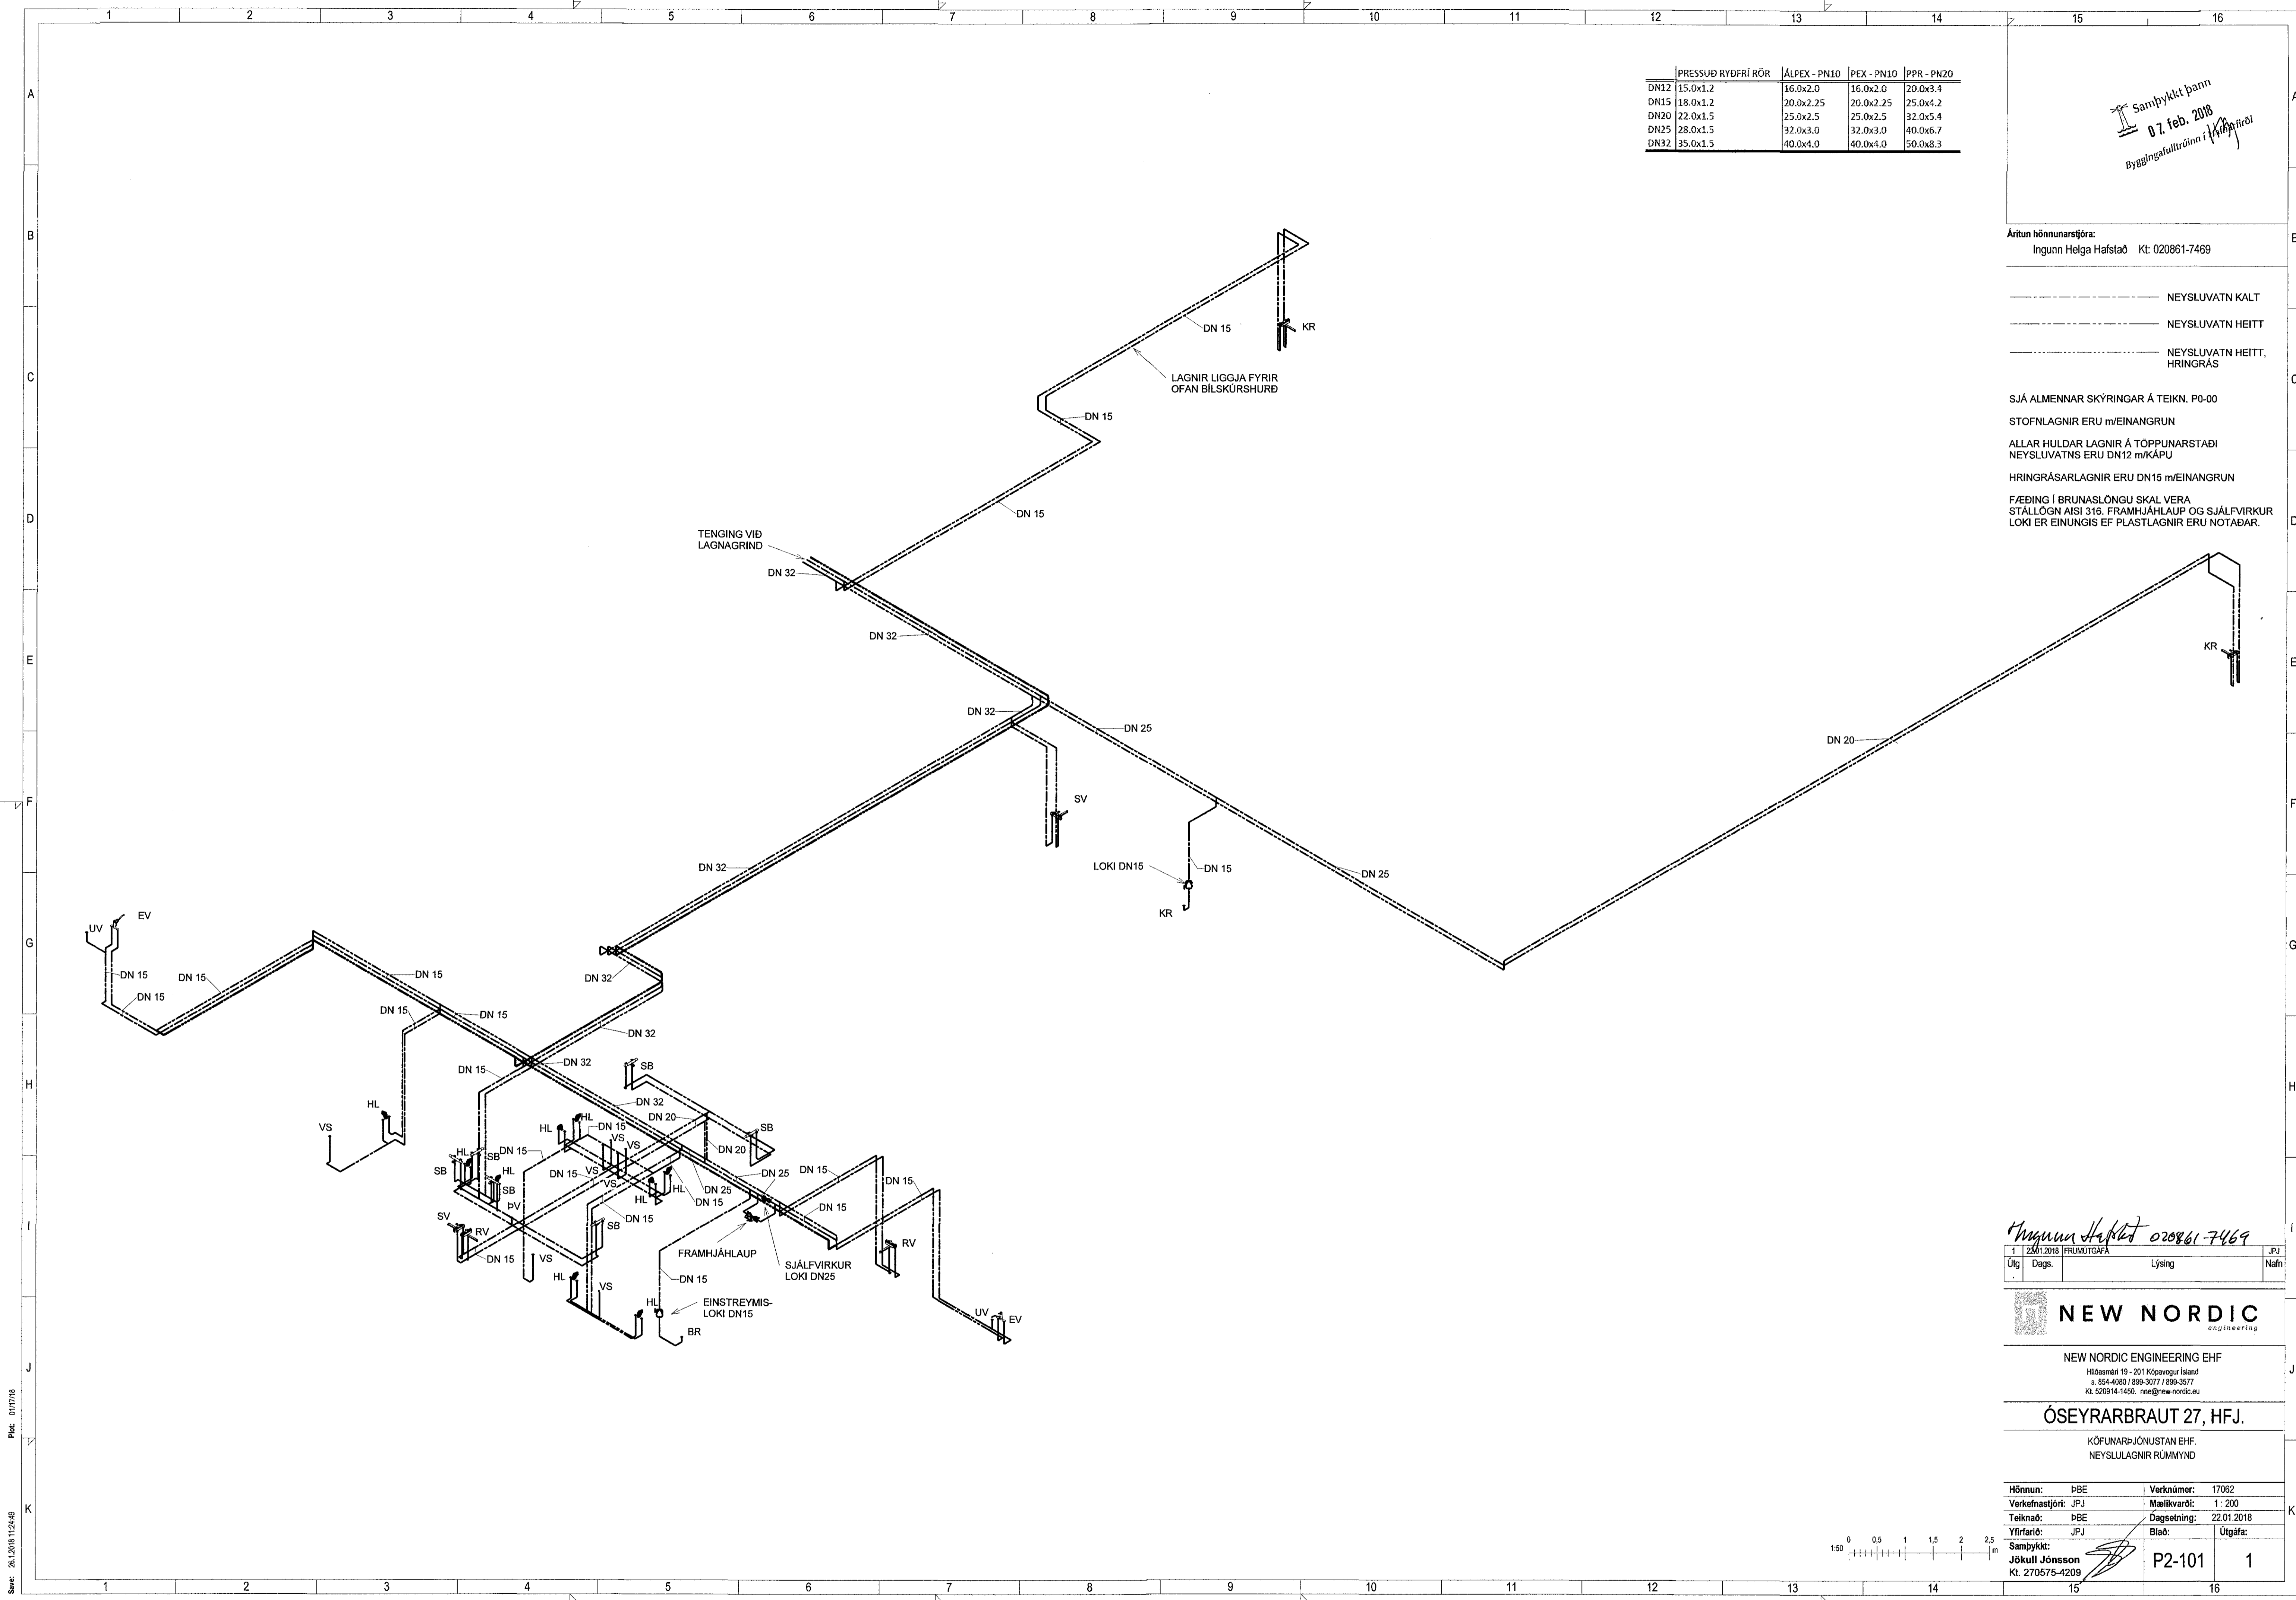

Ingunn Hafstað 020861-7489


T	22.01.2018	FRUMTUGAFA	JPJ
Útg	Dags	Lýsing	Nafn

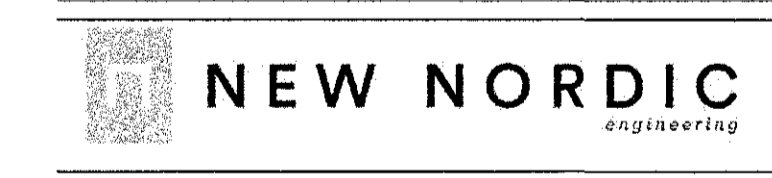

NEW NORDIC ENGINEERING EHF
Hilásamtí 19 - 201 Kópavogur Ísland
s. 554-4080 / 899-3077 / 899-3577
Kl. 520914-1450. noid@new-nordic.eu

ÓSEYRARBRAUT 27, HFJ.
KÖFUNARÞJÓNUSTAN EHF.
NEYSLUAGNIR RÚMMYND

Hönnun:	bBE	Verkefniúmer:	17062
Verkefnastjóri:	JPJ	Mælikvarði:	1:200
Teiknaði:	bBE	Dagsetning:	22.01.2018
Yfirfarið:	JPJ	Blað:	Útgáfa:
Samþykkt:	Jökull Jónsson Kl. 270575-4209		P2-101 1

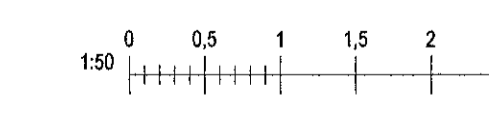

Proj: 010718
Sams: 26.1.2018 12:48

A1 Copyright © New Nordic Engineering ehf - Hönnun, skilning og skilning - Þróun og hönnun - Þróun og hönnun - Þróun og hönnun