

Samþykkt þann
07. feb. 2018
Byggingufulltrúiinn *[Signature]*

Áritun hönnunarstjóra:
Ingunn Helga Halstað Kl: 020861-7469

— HITI FRAMRÁS
- - - - - HITI BAKRÁS

SJÁ ALMENNAR SKÝRINGAR Á TEIGN. P0-00

GÖLFHITALÖGN:
RÖR Í GÖLFHITALÖGN SKULU VERA Ø16mm ÚR PEX, (KROSSBUNDIÐ HD POLYETHYLEN) EÐA SAMBÆRILEGT MED SÚRFNISFLÆÐIVÖRN SAMKV. DIN 4726.


ÖLL TENGISTYKKU SKULU HÆFA LAGNAEFNI. ENGAR TENGINGAR SKULU VERA Í PLOTU

FJARLÆGD RÖRS FRÁ ENDANLEGUM ÚT- OG INNVEGGJUM SKAL VERA 100mm. BIL MILLI RÓRA SKAL VERA c/c 75mm TIL c/c 150mm. ÞAR SEM RÖRIN LIGGJA Í GEGNUM EÐA UNDIR VEGGI OG Í VEGG EÐA GÖLFRAUFUM SKAL EINANGRA ÞAU MED SVAMPHÖLKUM EÐA ÁLIKA EFN.

HEIMILT ER AÐ HLEÐRA TIL GÖLFHITALÖGNUM ÞAR SEM LAGNALEIÐIR VIÐ ÖNNUR VEITUKERFI SKERAST.

FYLGJA SKAL FYRIRMELUM FRAMLEIÐANDA VIÐ MEDFERÐ, FESTINGAR, OG FRÁGANG RÓRA OG TENGISTYKKJA.

LYKILMYND

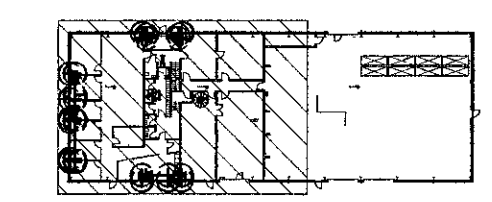

[Signature] 020861-7469

1	22.01.2018	FRUMTILGÁFA	JPJ
Útg.	Dags.	Lýsing	Nafn



NEW NORDIC
engineering

NEW NORDIC ENGINEERING EHF
Hönnun 19 - 201 Kópavogur Ísland
s. 854-4080 / 859-3077 / 859-3577
kl. 520914-1450. nne@new-nordic.eu

ÓSEYRARBRAUT 27, HFJ.

KÖFUNARÞJÓNUSTAN EHF.
GÖLFHITI 1. HÆÐ

Hönnun:	PBE	Verkunúmer:	17062
Verkefnaþjóf:	JPJ	Mælikvarði:	As indicated
Talunab:	PBE	Dagsetning:	22.01.2018
Yfirskil:	JPJ	Blá:	Útgáfa:
Samþykkt:	Jóskull Jónsson Kl. 270575-4208	P3-011	1

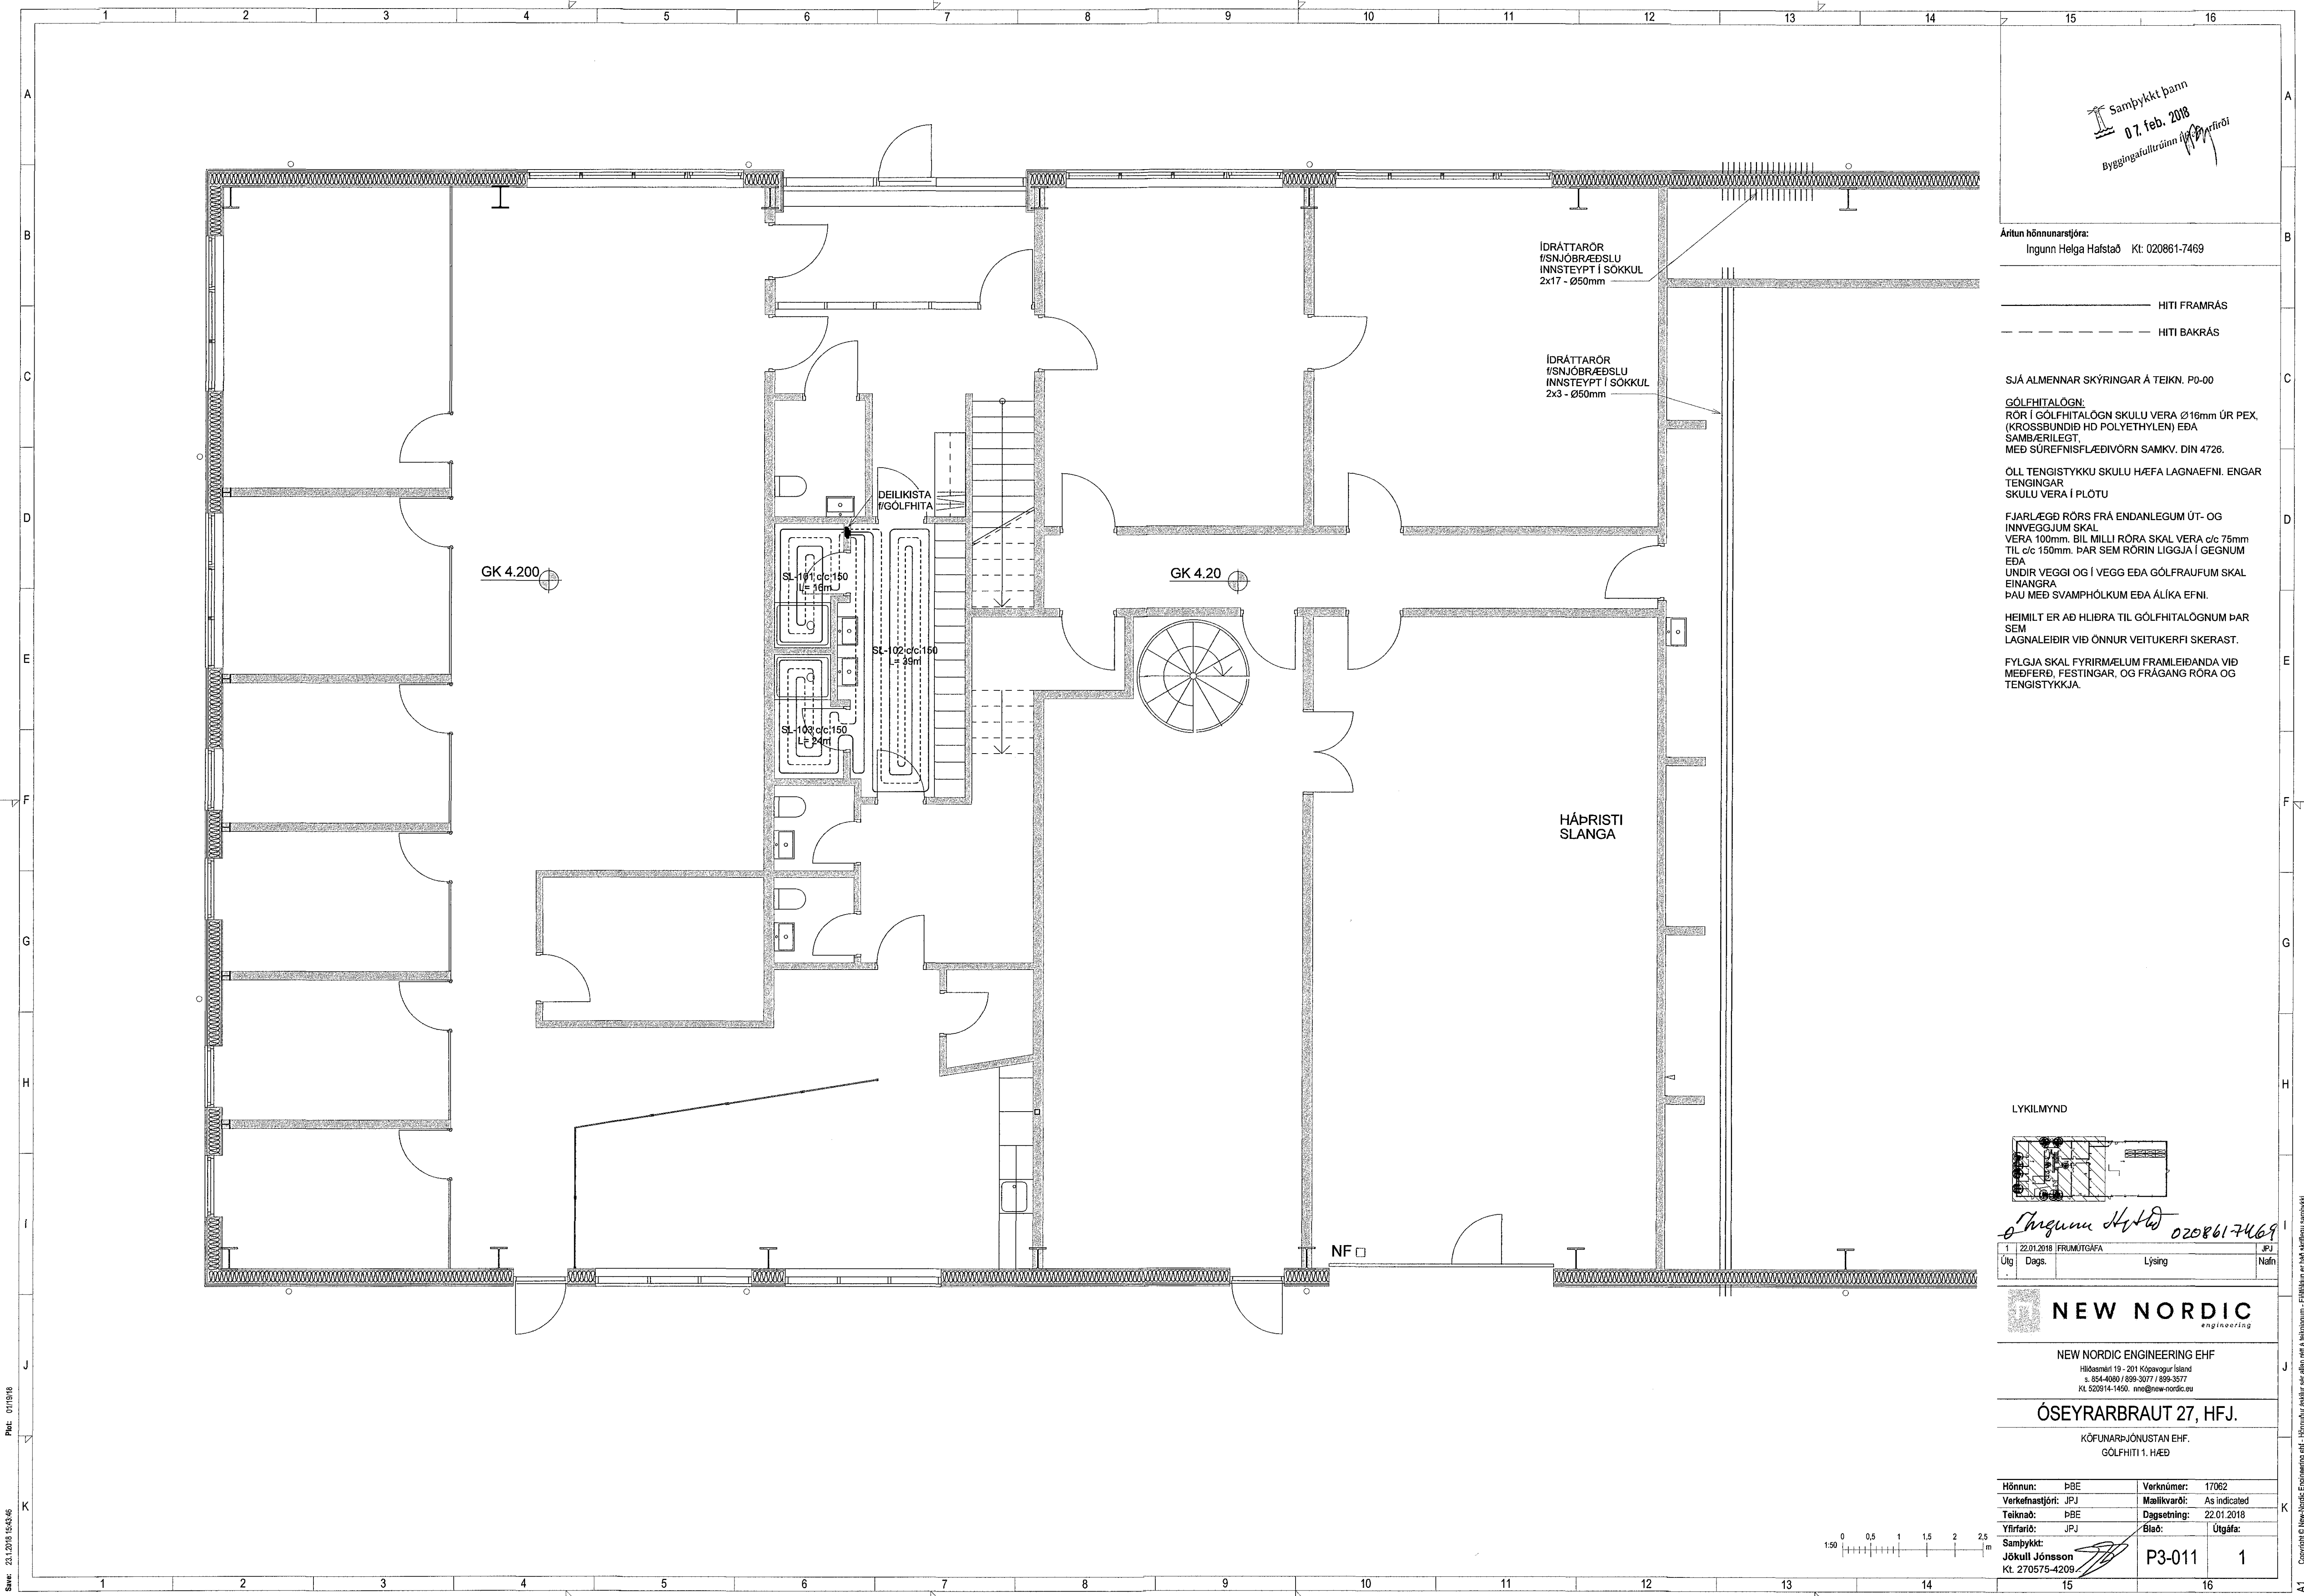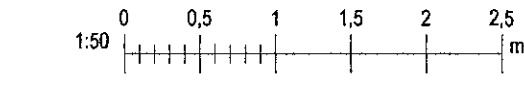

Prft: 01/18/18
Sævi: 21.12018 1543 46

Copyright © New Nordic Engineering ehf. - Hönnuð og skilgreind af hönnuðum. - Framtíðin er hér. Skilgreind og hönnuð af Ingunn Helga Halstað.