

Samþykkt þann
07. feb. 2018
Byggingaálfurinn í Hlíðarfirði

Áritun hönnunarséðra:
Ingunnur Helga Hafstað Kt: 020861-7469

— HITI FRAMRÁS

- - - HITI BAKRÁS

SJÁ ALMENNAR SKÝRINGAR Á TEIKN. P0-00

STOFNLAGNIR ERU MÆINANGRUN.
LAGNIR ERU DN10 NEMA ANNAD SÉ TEKID FRAM.
HULDAR LAGNIR SKULU VERA EINANGRADAR OG
SÝNILEGAR LAGNIR AÐ OFNUM ÖEINANGRADAR OG
MÁLABAR.

GÖLFHITALÖGN:
RÖR Í GÖLFHITALÖGN SKULU VERA Ø16mm ÚR PEX,
(KROSSBUNDID HD POLYETHYLEN) EÐA
SAMBÆRLEGT
MED SÚREFNISFLÆÐIVÖRN SAMKV. DIN 4726.

OLL TENGISTYKKU SKULU HÆFA LAGNAEFNI. ENGAR
TENGINGAR
SKULU VERA Í PLOTU

FJARLEGD RÖRS FRÁ ENDANLEGUM ÚT- OG
INNVEGGJUM SKAL
VERA 100mm. BIL, MILLI RÖRA SKAL VERA c/c 75mm
TIL c/c 150mm. ÞAR SEM RÖRIN LIGGJA Í GEGNUM
EÐA
UNDIR VEGGI OG Í VEGG EÐA GÖLFRAUFUM SKAL
EINANGRA
ÞAU MED SVAMPHÖLKUM EÐA ÁLIKA EFN.



HEIMILT ER AÐ HLEÐRA TIL GÖLFHITALÖGNUM ÞAR
SEM
LAGNALEIÐIR VÍÐ ÖNNUR VEITUKERFI SKERAST.

FYLGJA SKAL FYRIRMÆLUM FRAMLEIÐANDA VÍÐ
MEDFERÐ, FESTINGAR, OG FRÁGANG RÖRA OG
TENGISTYKKJA.

OFNATAFLA 2.HÆÐ					AT	35
OFN [nr]	AFL [W]	GERD	HÆÐ [mm]	LENGD [mm]		
201	3576	22	600	3000		
202	1073	22	600	900		
203	1073	22	600	900		
204	1073	22	600	900		
205	1073	22	600	900		
206	1073	22	600	900		
207	1073	22	600	900		
208	1073	22	600	900		
209	1073	22	600	900		
210	1073	22	600	900		
211	1073	22	600	900		
212	1073	22	600	900		
213	1073	22	600	900		
214	1073	22	600	900		
215	1073	22	600	900		
216	4381	VKM2	700	3800		
217	3576	22	600	3000		
218	1192	22	600	1000		
219	1229	21	600	1400		
220	1669	22	600	1400		
221	11233			Hitablásari		
222	11233			Hitablásari		
223	11233			Hitablásari		
224	11233			Hitablásari		
225	11233			Hitablásari		
226	11233			Hitablásari		
Σ 98043 W						

ÞRESSUÐ JÄRNÖR	ÍSÖRÞUÐ JÄRNÖR
DN10 3/8"	3/8"
DN15 1/2"	1/2"
DN20 3/4"	3/4"
DN25 1"	1"
DN32 1 1/4"	1 1/4"
DN40 1 1/2"	1 1/2"
DN50 2"	2"
DN65 2 1/2"	2 1/2"

LYKILMYND

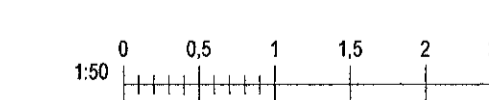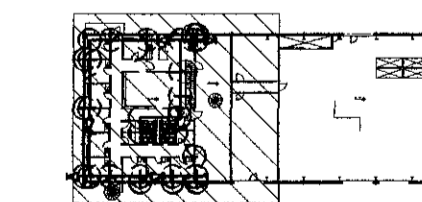

Ingunnur Helga Hafstað 020861-7469

1	22.01.2018	FRUMÚTGÁFA	JPU
Útg	Dags	Lýsing	Nafn

NEW NORDIC
engineering

NEW NORDIC ENGINEERING EHF
Höfnestíð 19 - 201 Kópavogur ísland
s. 854-4980 / 899-3077 / 899-3877
KL 520914-1450. nne@new-nordic.eu

ÓSEYRARBRAUT 27, HFJ.
KÖFUNARÞJÓNUSTAN EHF.
HITALAGNIR 2. HÆÐ

Hönnun:	PBE	Verknúmer:	17062
Verkefnastjóri:	JPU	Málkvarði:	As indicated
Talkefni:	PBE	Dagsetning:	22.01.2018
Yfirfari:	JPU	Blað:	Útgáfa:
Samþykkt:	Jökull Jónsson	P3-021	1
	Kt. 270575-4209		

Pr: 01/7/18
Snr: 23.1.2018 15:43:51

Copyright © New Nordic Engineering ehf. Hönnuðir skilur eru alinn með á hálfgráum. Fráðan er hald skilgripa samþykkt.