

Samþykkt þann
07. feb. 2018
Byggingatulltrúnaður Jónsson


Áritun hönnunarsjóra:
Ingunn Helga Hafstað Kt: 020861-7469

— HITI FRAMRÁS
- - - HITI BAKRÁS

SJÁ ALMENNAR SKÝRINGAR Á TEIKN. P0-00
STOFNLAGNIR ERU m/EINANGRUN.
LAGNIR ERU DN10 NEMA ANNAD SÉ TEKID FRAM.
HULDAR LAGNIR SKULU VERA EINANGRADAR OG
SYNILEGAR LAGNIR AÐ OFNUM ÖEINANGRADAR OG
MÁLADAR.

PRESSUÐ JÄRNRÖR	SVÖRT SNIÐUÐ JÄRNRÖR
DN10 3/8"	3/8"
DN15 1/2"	1/2"
DN20 3/4"	3/4"
DN25 1"	1"
DN32 1 1/4"	1 1/4"
DN40 1 1/2"	1 1/2"
DN50 2"	2"
DN65 2 1/2"	2 1/2"

LYKILMYND

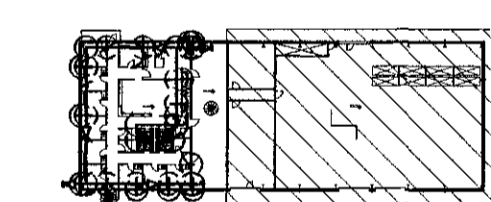


Ingunn Hafstað 020861 7469
Útg. Dags. Lýsing Nafn

NEW NORDIC
engineering

NEW NORDIC ENGINEERING EHF
Hönnun 19 - 201 Kópavogur Ísland
s. 854-4080 / 899-3077 / 899-3577
tlf. 520914-1450. nne@new-nordic.eu


ÓSEYRARBRAUT 27, HFJ.
KÖFUNARÞJÓNUSTAN EHF.
HITALAGNIR 2. HÆÐ

Hönnun:	ÞBE	Verknúmer:	17062
Verkefnastjóri:	JPJ	Mælikvarði:	As indicated
Teiknað:	ÞBE	Dagsetning:	22.01.2018
Yfirfarið:	JPJ	Bláa:	Útgáfa:
Samþykkt:	Jökull Jónsson	Bláa:	P3-022
	Kt. 270575-4209		1

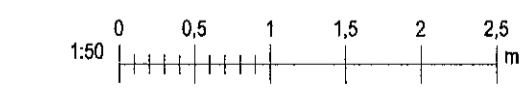

OFNATAFLA 2. HÆÐ				ΔT	35
OFN [nr]	AFL [W]	GERÐ	HÆÐ [mm]	LENGD [mm]	
201	3576	22	600	3000	
202	1073	22	600	900	
203	1073	22	600	900	
204	1073	22	600	900	
205	1073	22	600	900	
206	1073	22	600	900	
207	1073	22	600	900	
208	1073	22	600	900	
209	1073	22	600	900	
210	1073	22	600	900	
211	1073	22	600	900	
212	1073	22	600	900	
213	1073	22	600	900	
214	1073	22	600	900	
215	1073	22	600	900	
216	4381	VKM2	700	3800	
217	3576	22	600	3000	
218	1192	22	600	1000	
219	1229	21	600	1400	
220	1669	22	600	1400	
221	11233		Hitablásari		
222	11233		Hitablásari		
223	11233		Hitablásari		
224	11233		Hitablásari		
225	11233		Hitablásari		
226	11233		Hitablásari		
Σ	98043	W			

GK 7.600

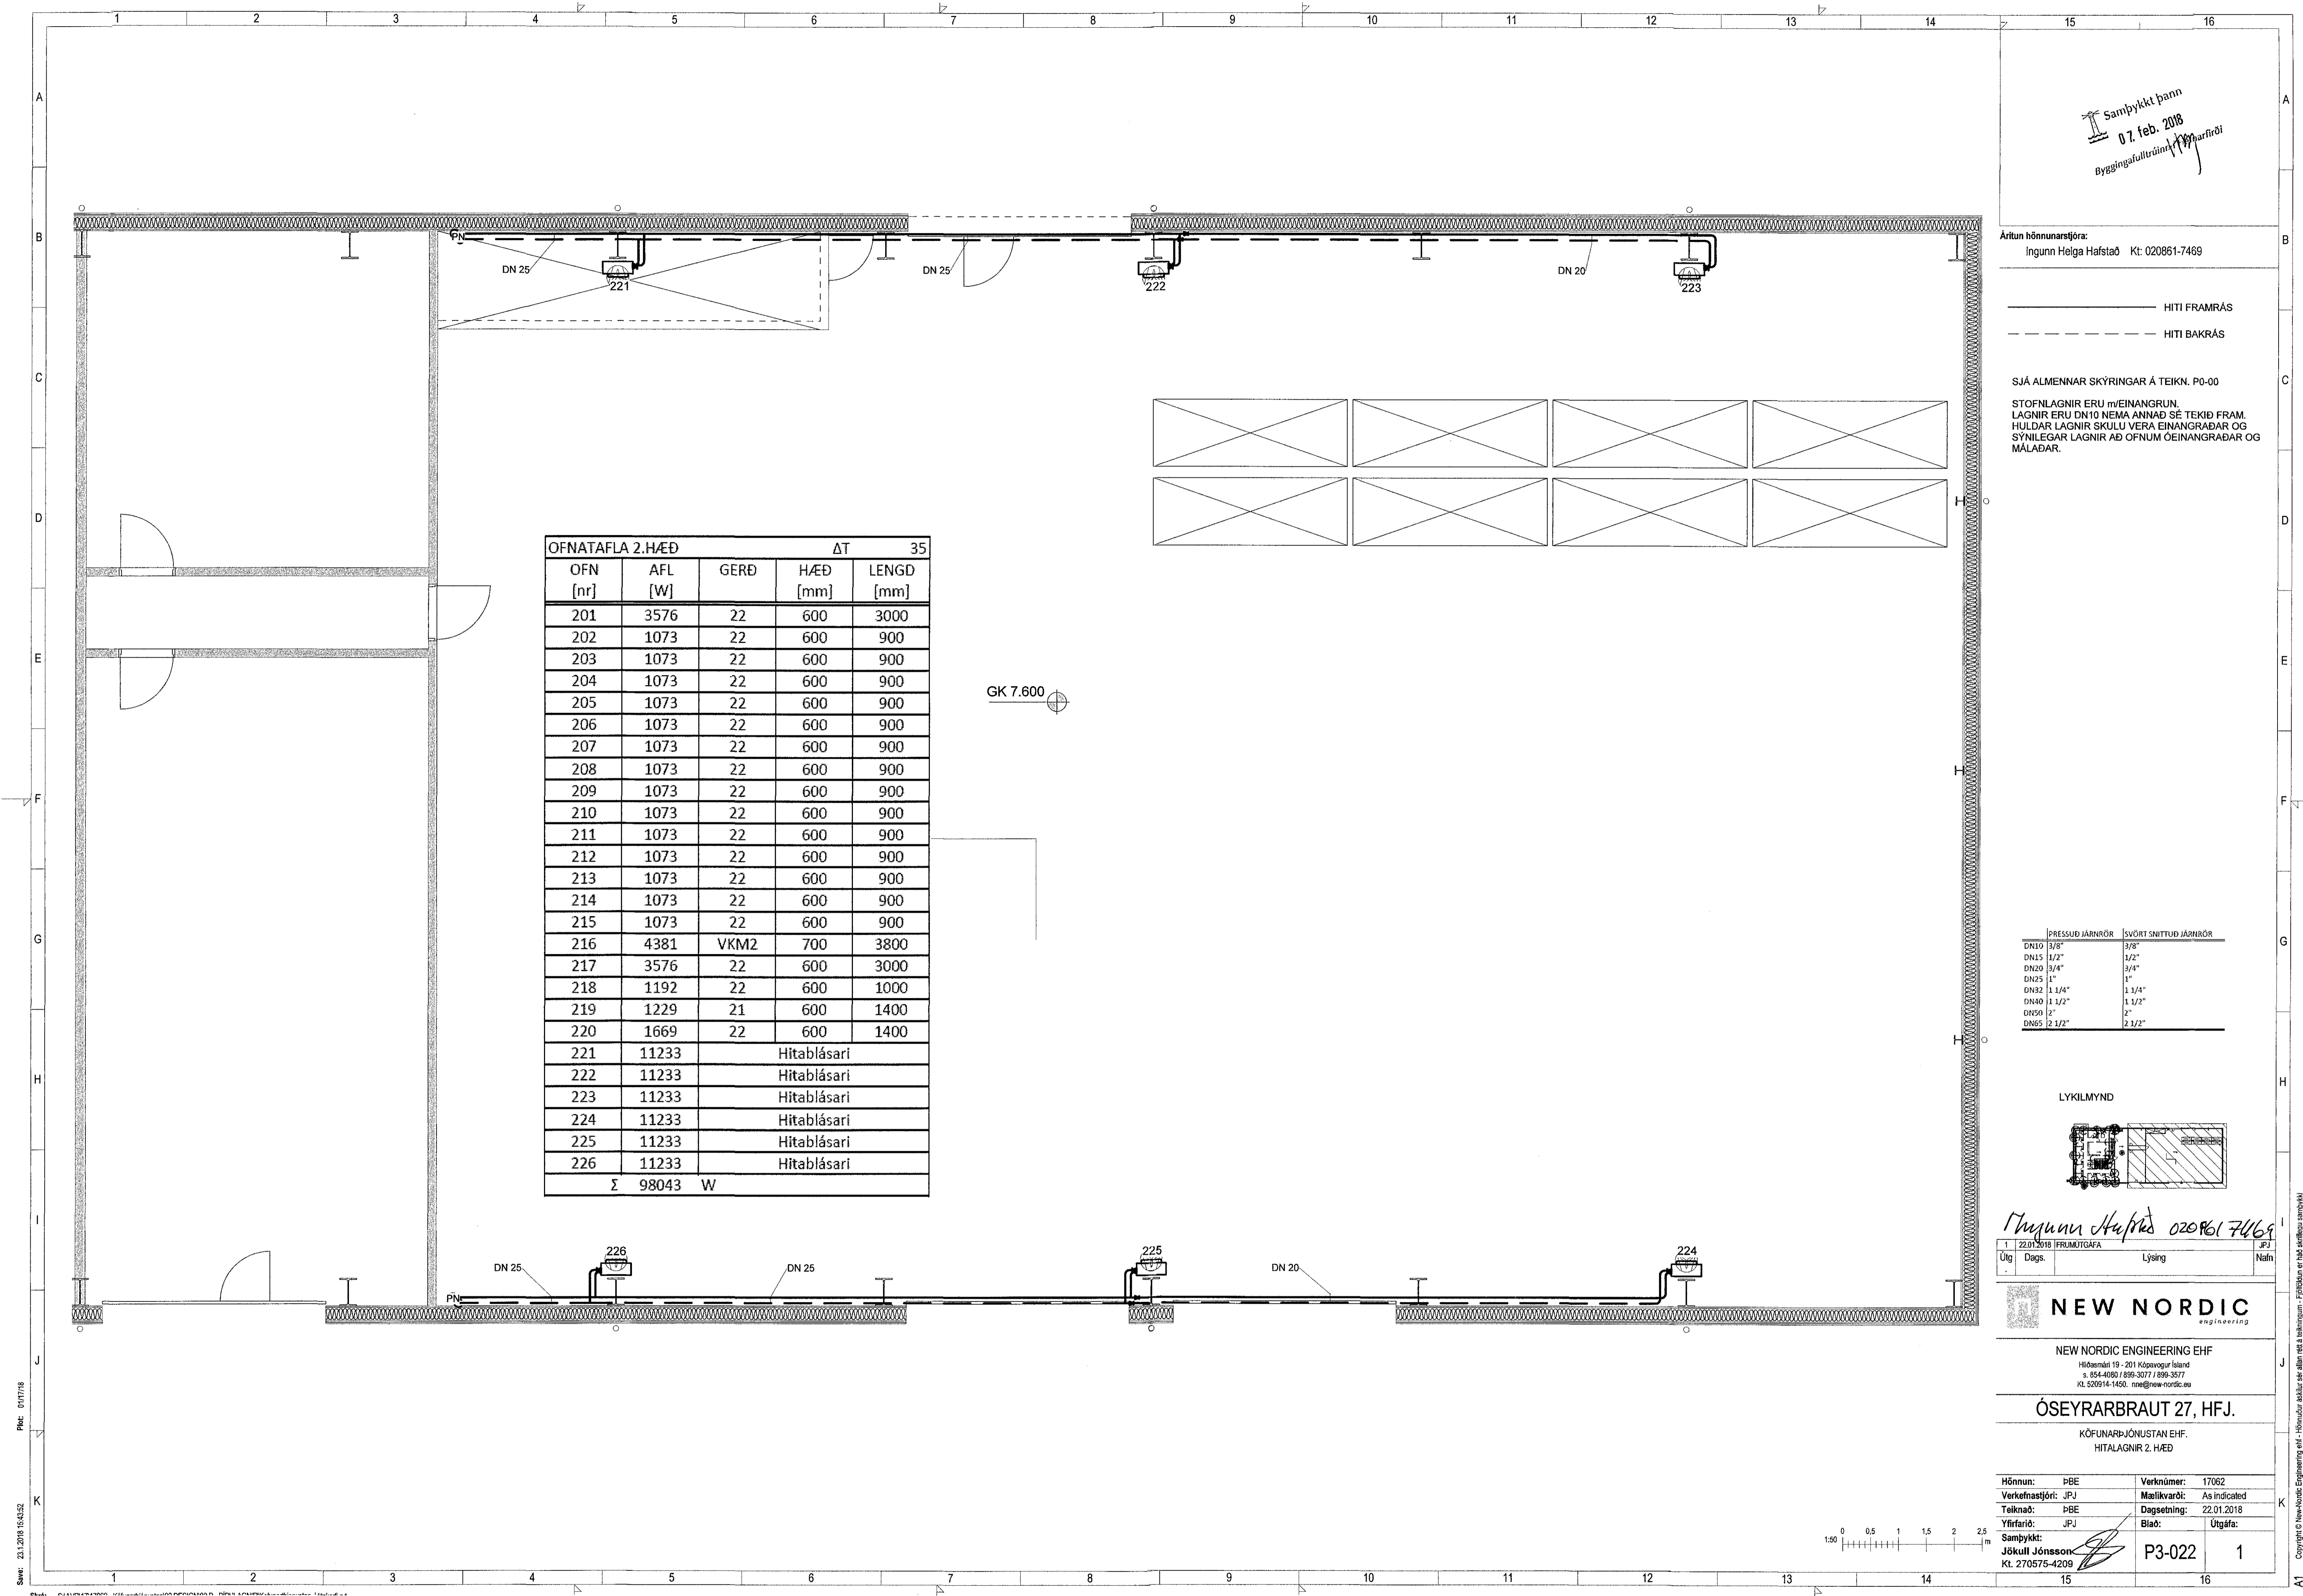

Rev: 23.1.2018 15:43:32
Pnc: 011718

Copyright © New Nordic Engineering ehf. - Hönnun og skilur af allum með áskriftum - Fáttáttun er þá skillegu samþykki