


Samþykkt þann
07. feb. 2018
Byggingaáhrifuneytið

Áritun hönnunarsjóra:
Ingunn Helga Hafstað Kt: 020861-7469

— HITI FRAMRÁS
- - - HITI BAKRÁS

SJÁ ALMENNAR SKÝRINGAR Á TEIKN. P0-00
STOFNLAGNIR ERU m/EINANGRUN.
LAGNIR ERU DN10 NEMA ANNAD SÉ TEKID FRAM.
HULDAR LAGNIR SKULU VERA EINANGRADAR OG
SÝNILEGAR LAGNIR AD OFNUM OEINANGRADAR OG
MALADAR.

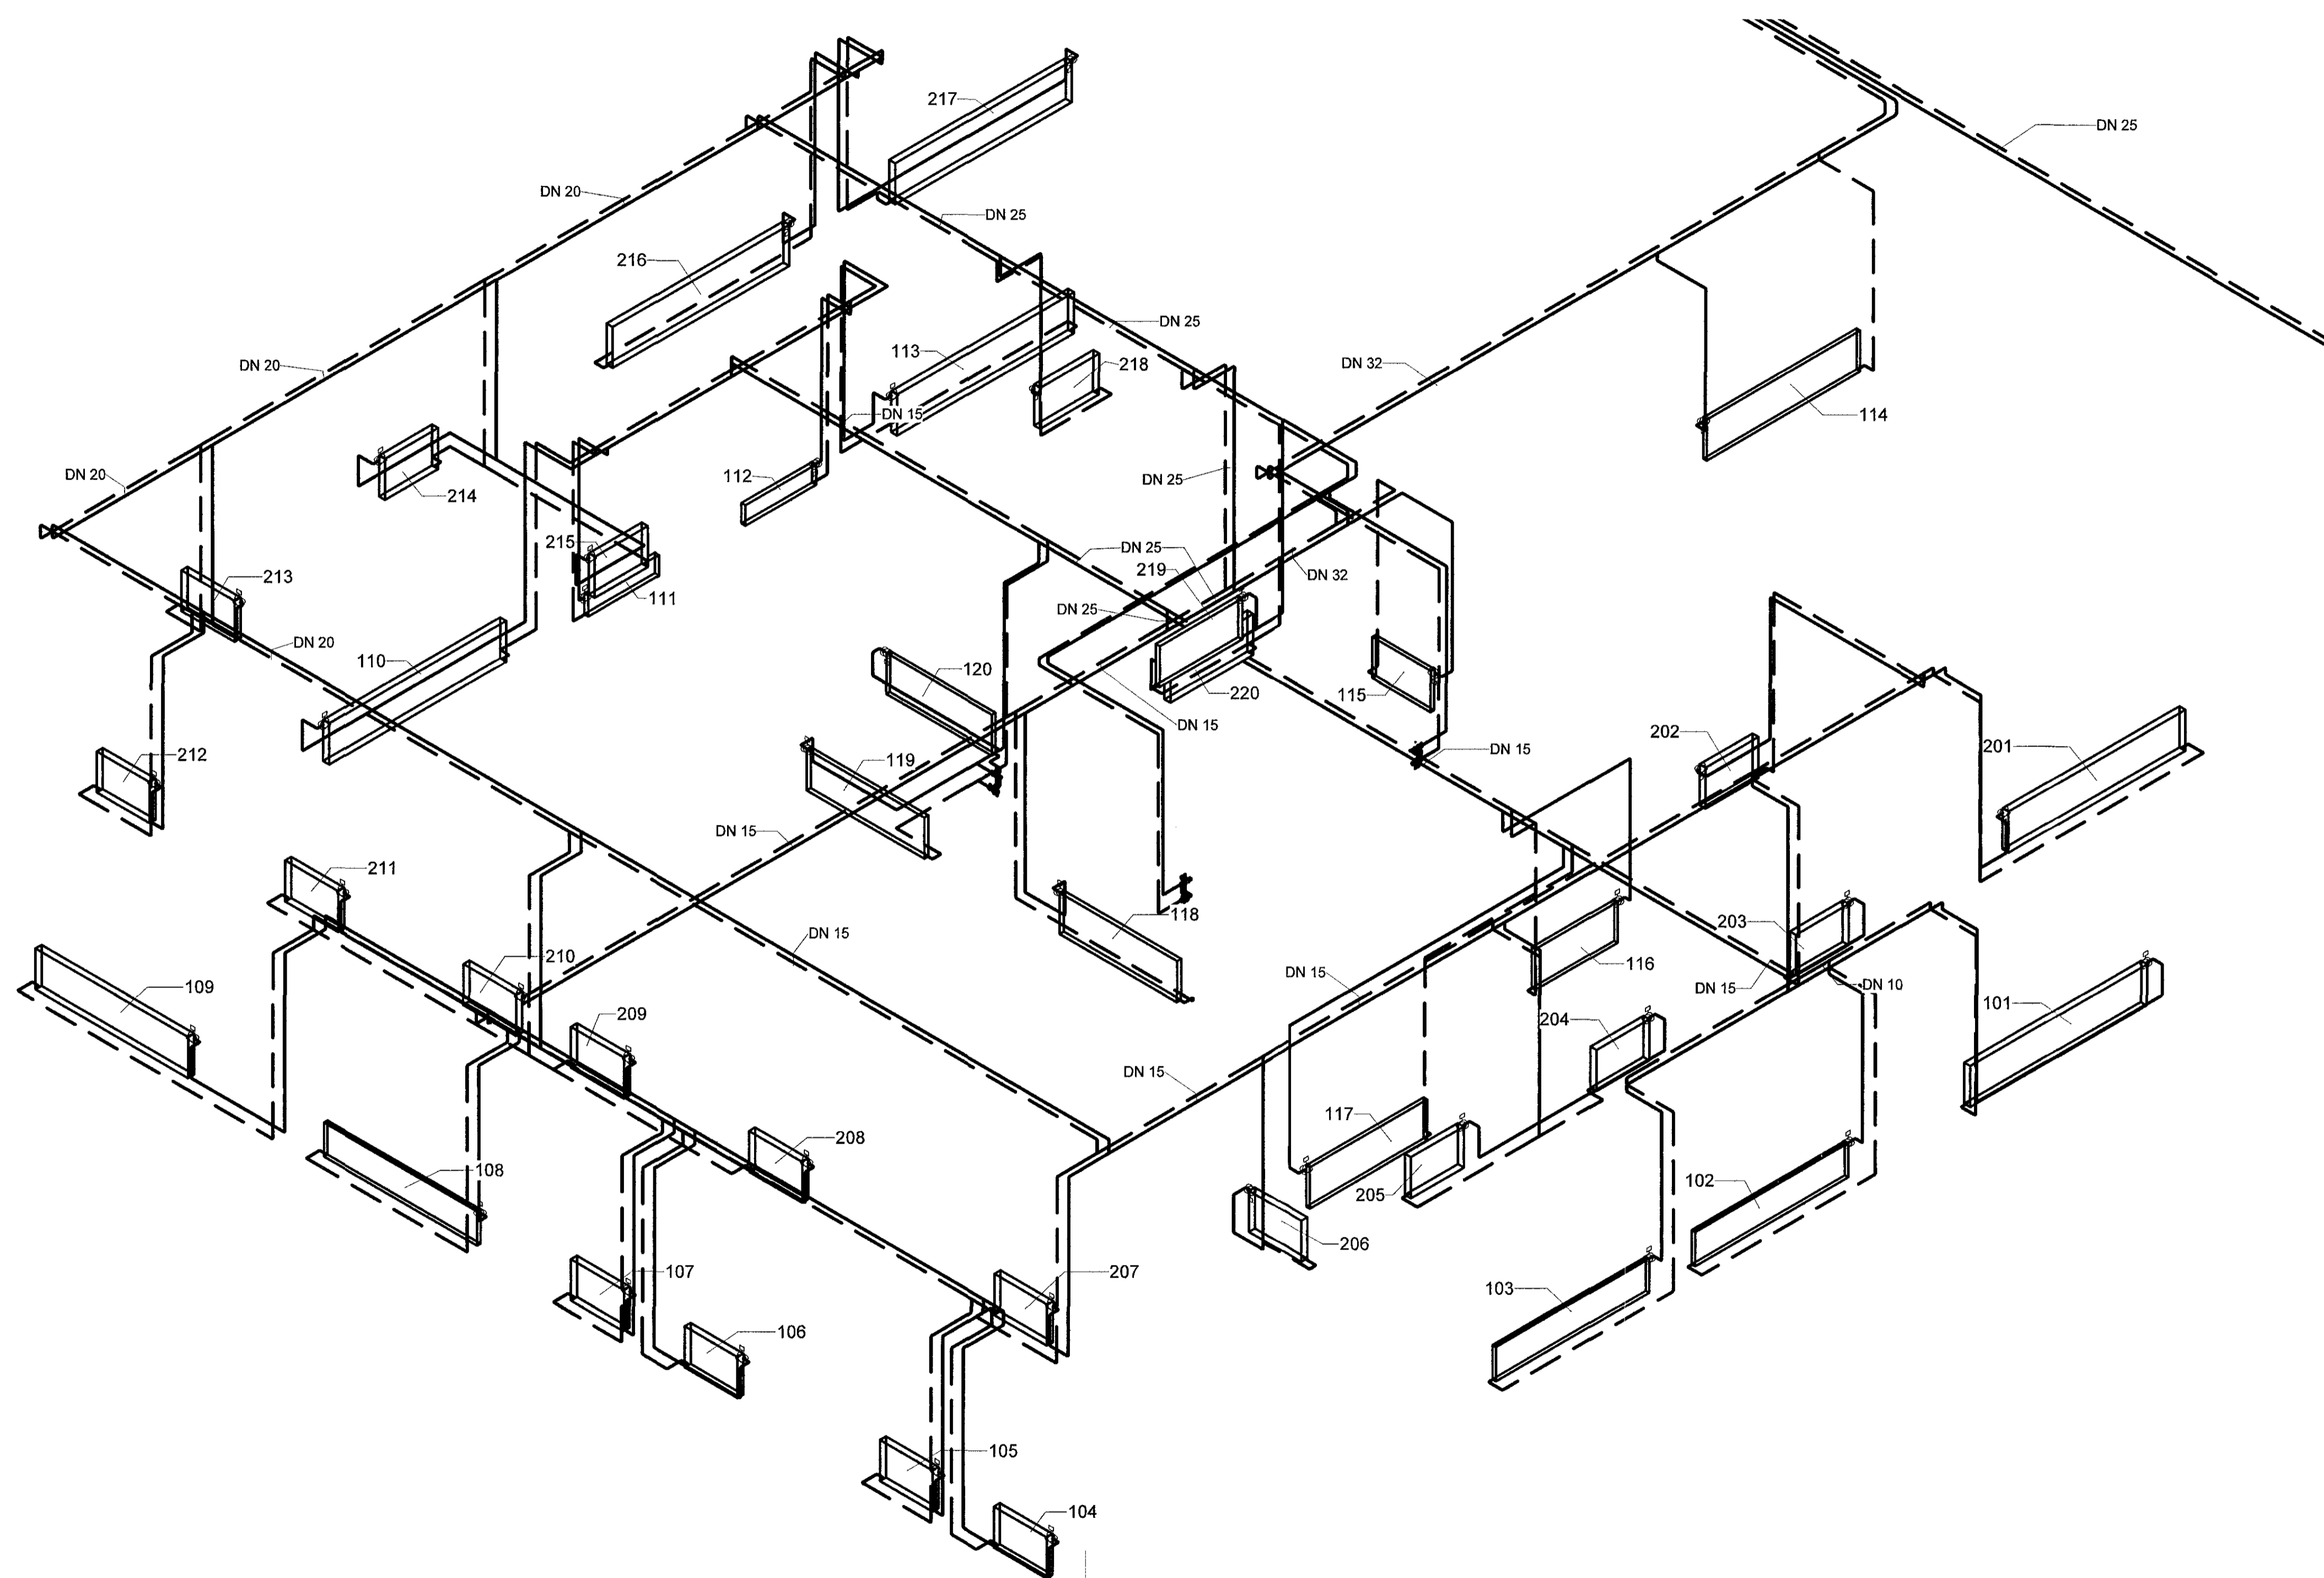


1	22.01.2018	FRUMÚTGÁFA	JPJ
Útg.	Dags.	Lýsing	Nafn

NEW NORDIC
engineering

NEW NORDIC ENGINEERING EHF
Hilðsmæli 19 - 201 Kópavogur Ísland
s. 854-4080 / 899-3077 / 899-3577
Kl. 520914-1450. nne@new-nordic.eu

ÓSEYRARBRAUT 27, HFJ.
KÖFUNARJÓNUSTAN EHF.
HITALAGNIR - RÖMMYND

Hönnun:	PBE	Verknúmer:	17062
Verkefnastjórn:	JPJ	Mælikvarði:	
Teiknað:	PBE	Dagsetning:	22.01.2018
Yfirfarið:	JPJ	Blað:	Útgáfa:
Samþykkt:	JPJ	Bláa:	Útgáfa:
Jóhann Jónsson			
Kt. 270575-4209			

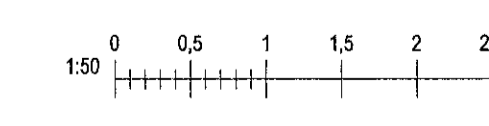

P3-101 **1**

Copyright © New Nordic Engineering ehf - Hönnun og áhrifuneyti - Hönnun og áhrifuneyti - Hönnun og áhrifuneyti - Hönnun og áhrifuneyti